



MÖTTEKID
 05 FEB 2009
 GAG/SGH
 Byggingarfræðingur og Hönnuður


Undirritun samráðingarráðgjafa:

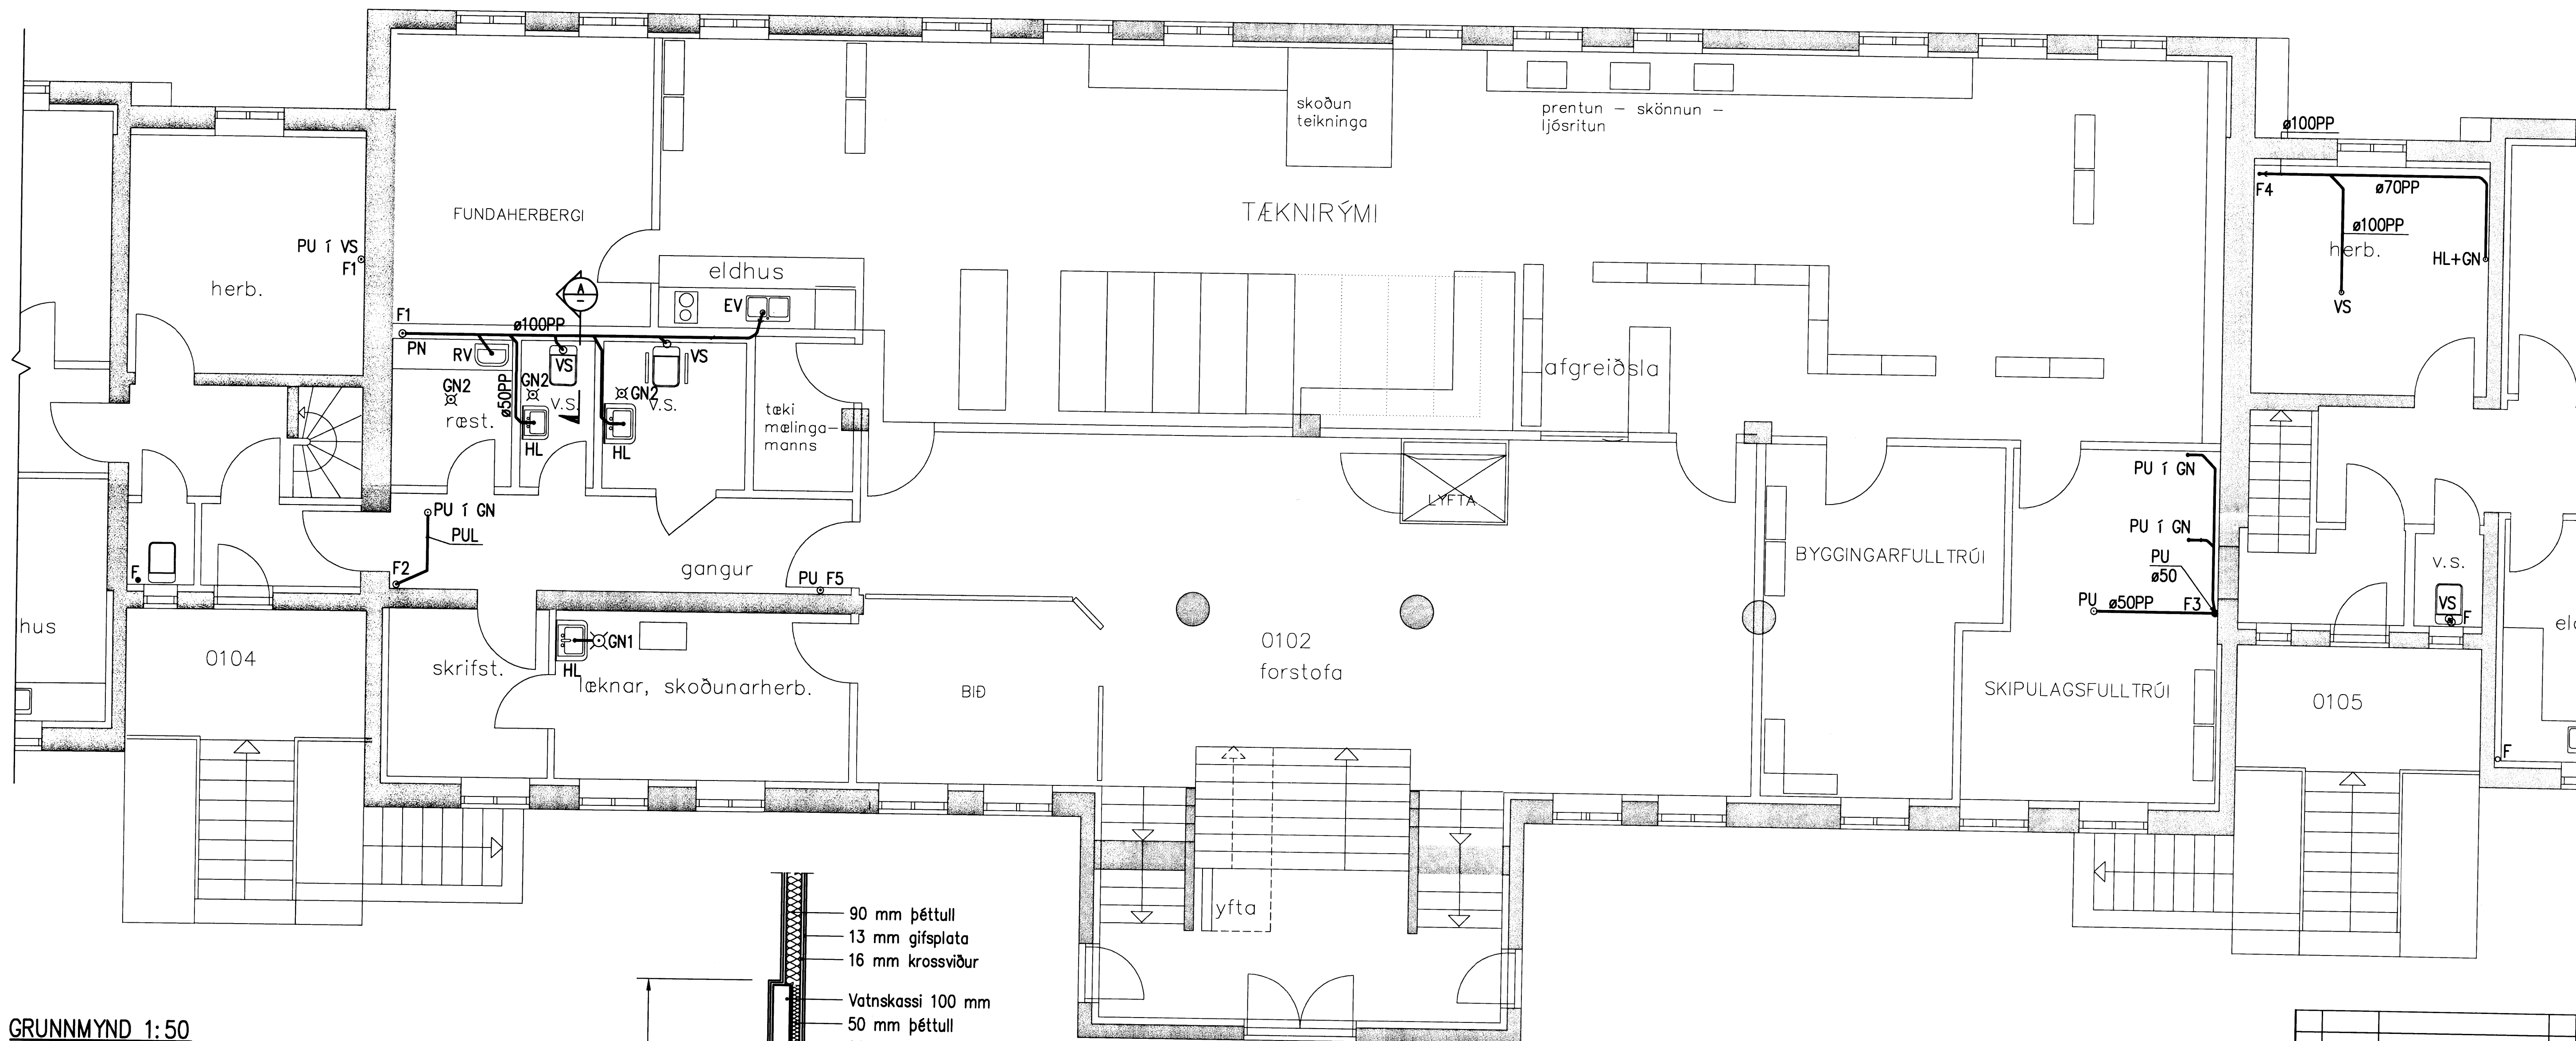

GRUNNMYND 1:50

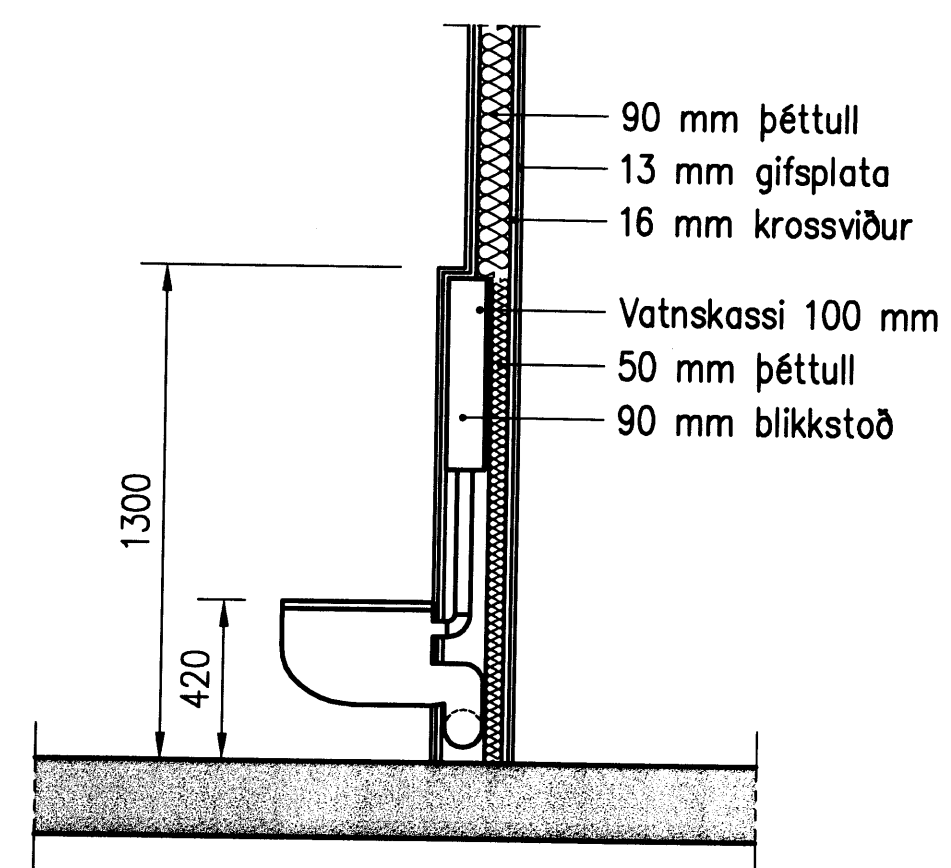

SNID A 1:20

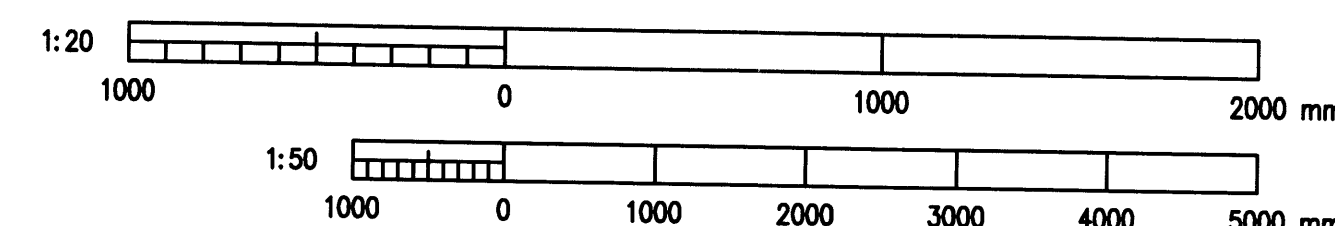

R	2010-06-29	REYNDARTEIKNING	AS	KME	KR
A	2009-04-03	VERKTEIKNING	AS	DGI	KR
Otg.	Daga.	Bræyting	Ha.	Yf.	Sp.

HÉRAÐSSK. Á LAUGARVATNI
 HREINLÆTIS- OG HITLAGNIR
 FRÁRENNSLI
 GRUNNMYND OG SNID 1. HÆÐ

VERKÍS		Árnóla 4 108 Reykjavík Sími: 422 8000 Fél: 811278-0289 www.verkis.is
Hönnuður: AS	Tekni: GAG/SGH	Málur: 1:20/50
Sambærkt:		KL:
Tölvunúmer: K:\2006.11\94\Tekn Vagn\HER-7103.dwg		Bíðstærkt: A1
Dagur: FEB. 2009	Númer: 2006.1194	Bláttölur: 7.103 R

© ALL AFRIT OG AFRITUN TEIKNINGA, AD HILTA EBA I HEILD, ER HAF SÖRPLEGU LEYFI HÖFUNDA