


MÖTTEKID
 05 FEB. 2013
G. Þorsteinsson
 Byggingráðgjafi, Arkitekt og Flísari

Undirritun samræmingarhöfundar:

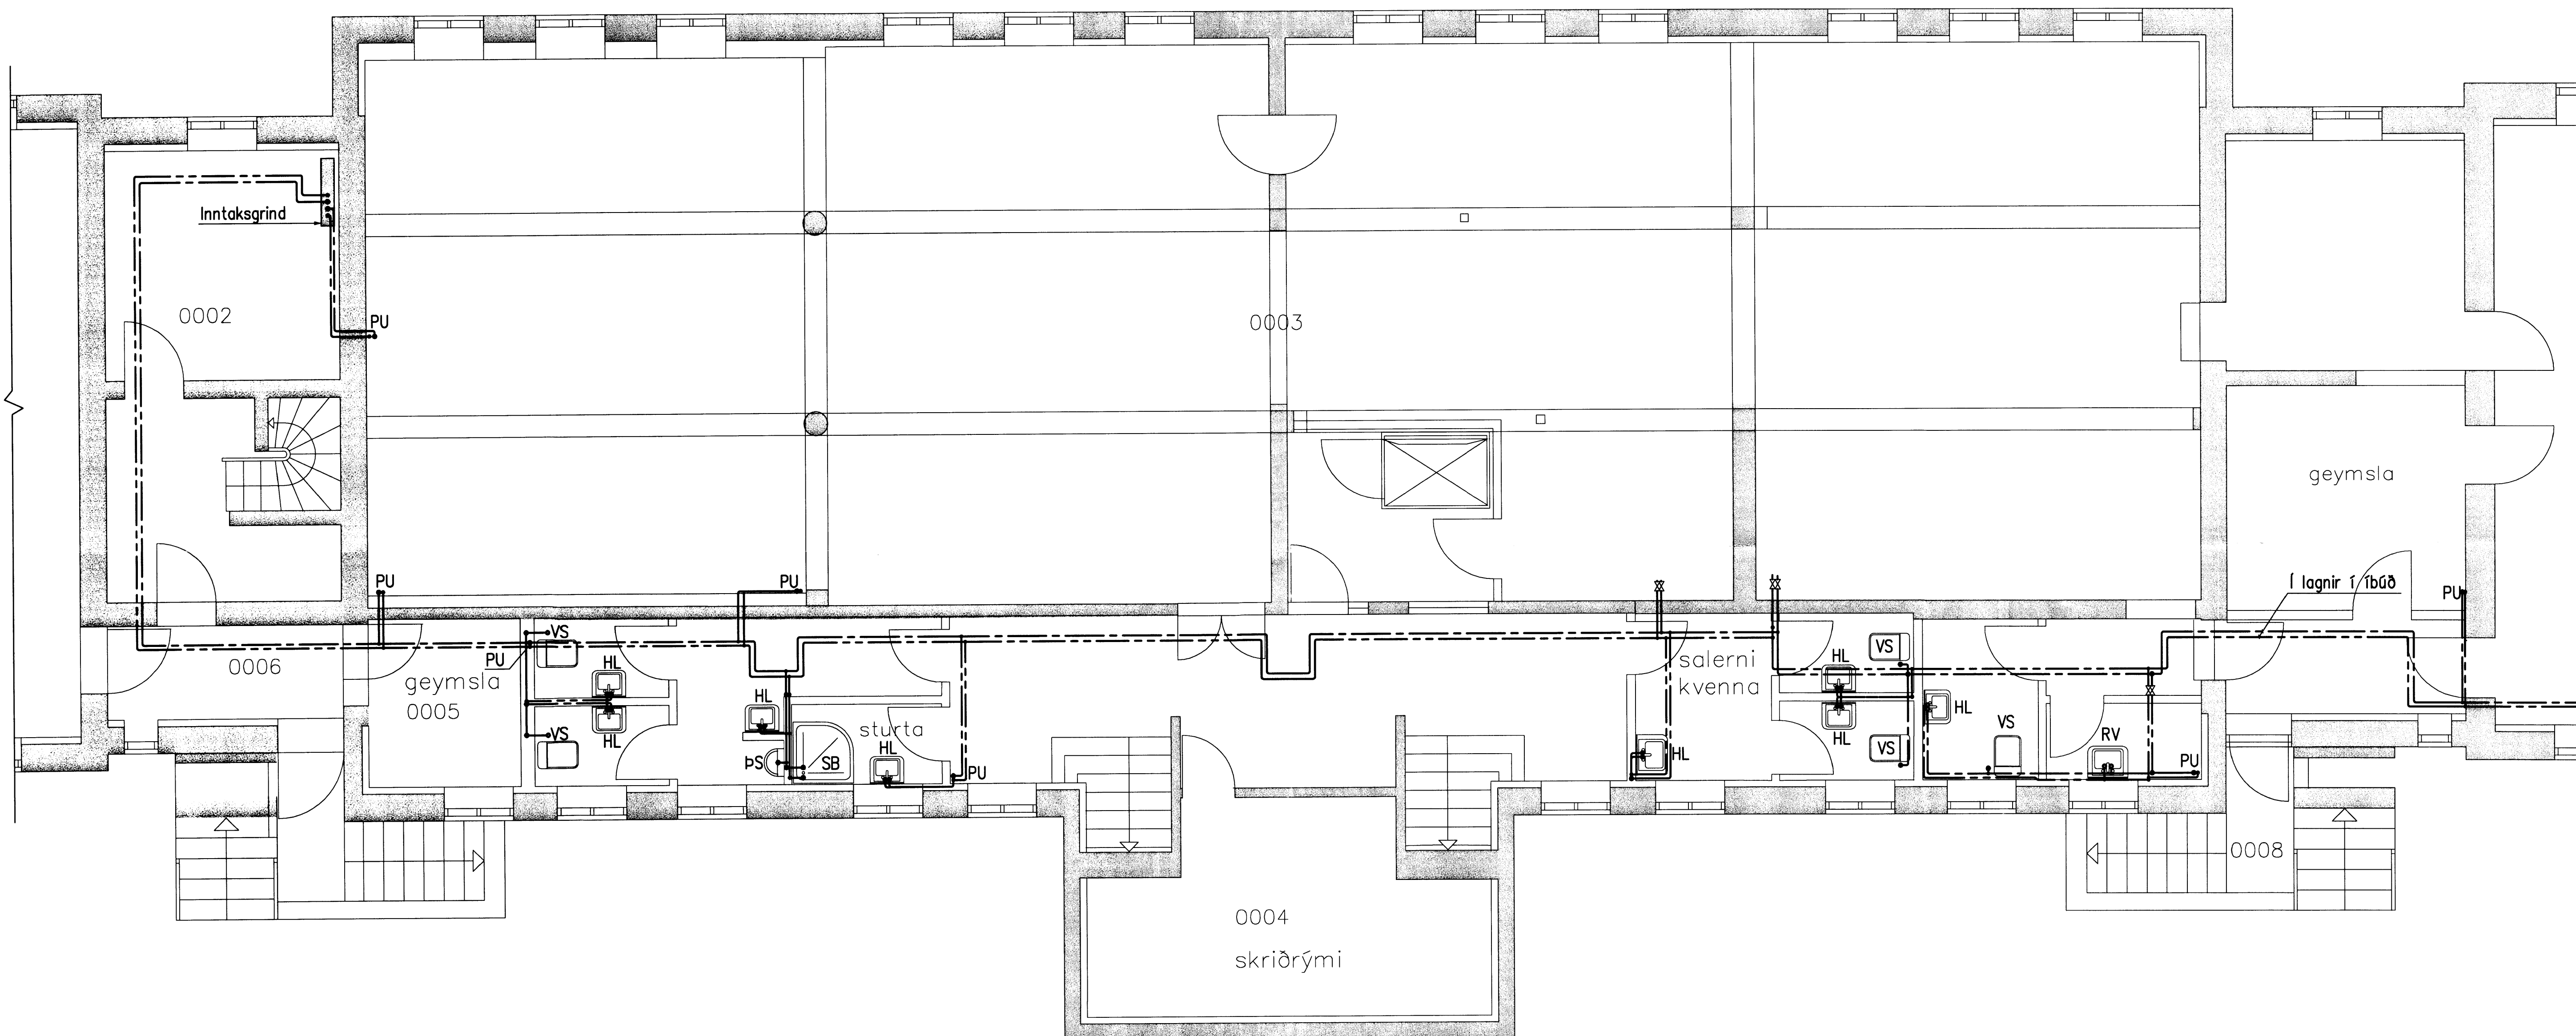

GRUNNMYND 1:50

R	2010-06-29	REYNDARTEIKNING	AS	KME	KR
A	2009-04-03	VERKTEIKNING	AS	DGI	KR
Útg.	Daga.	Breyting	Hg.	Yf.	Sp.
HÉRADSSK. Á LAUGARVATNI HREINLÆTIS- OG HITLAGNIR NEYSLUVATNSLAGNIR GRUNNMYND KJALLARA					
			Árnósi 4 108 Reykjavík Sími: 422 8000 Fx: 815278-0289 www.verkis.is		
Hornab:	Talrab:	Yfirfari:	Mikk:		
AS	SGH	<i>AS</i>	1:50		
Samþykkt:			KL:		
F.h. VERKÍS Mál Rannsóknir			051055-4465		
Fölværð:			Blöðvæð:		
K:\2006.11\94\tekn\logn\HER-7301.dwg			A1		
Daga:	MARS 2009	Nr:	2006.1194	7.301	R
© ÖLL AÐRYGOT OG AFRITUN TEGNINGA, AD HELTA Eða I HEILD, ER HÁÐ SKRIFLEIÐ LEYFI HÖFUNDARA					