


MÓTTÆKID
05 FEB. 2013
Copi þessi
Byggingarfræðingur og Hönnuður

Undirritun samráðingaráhræðingara

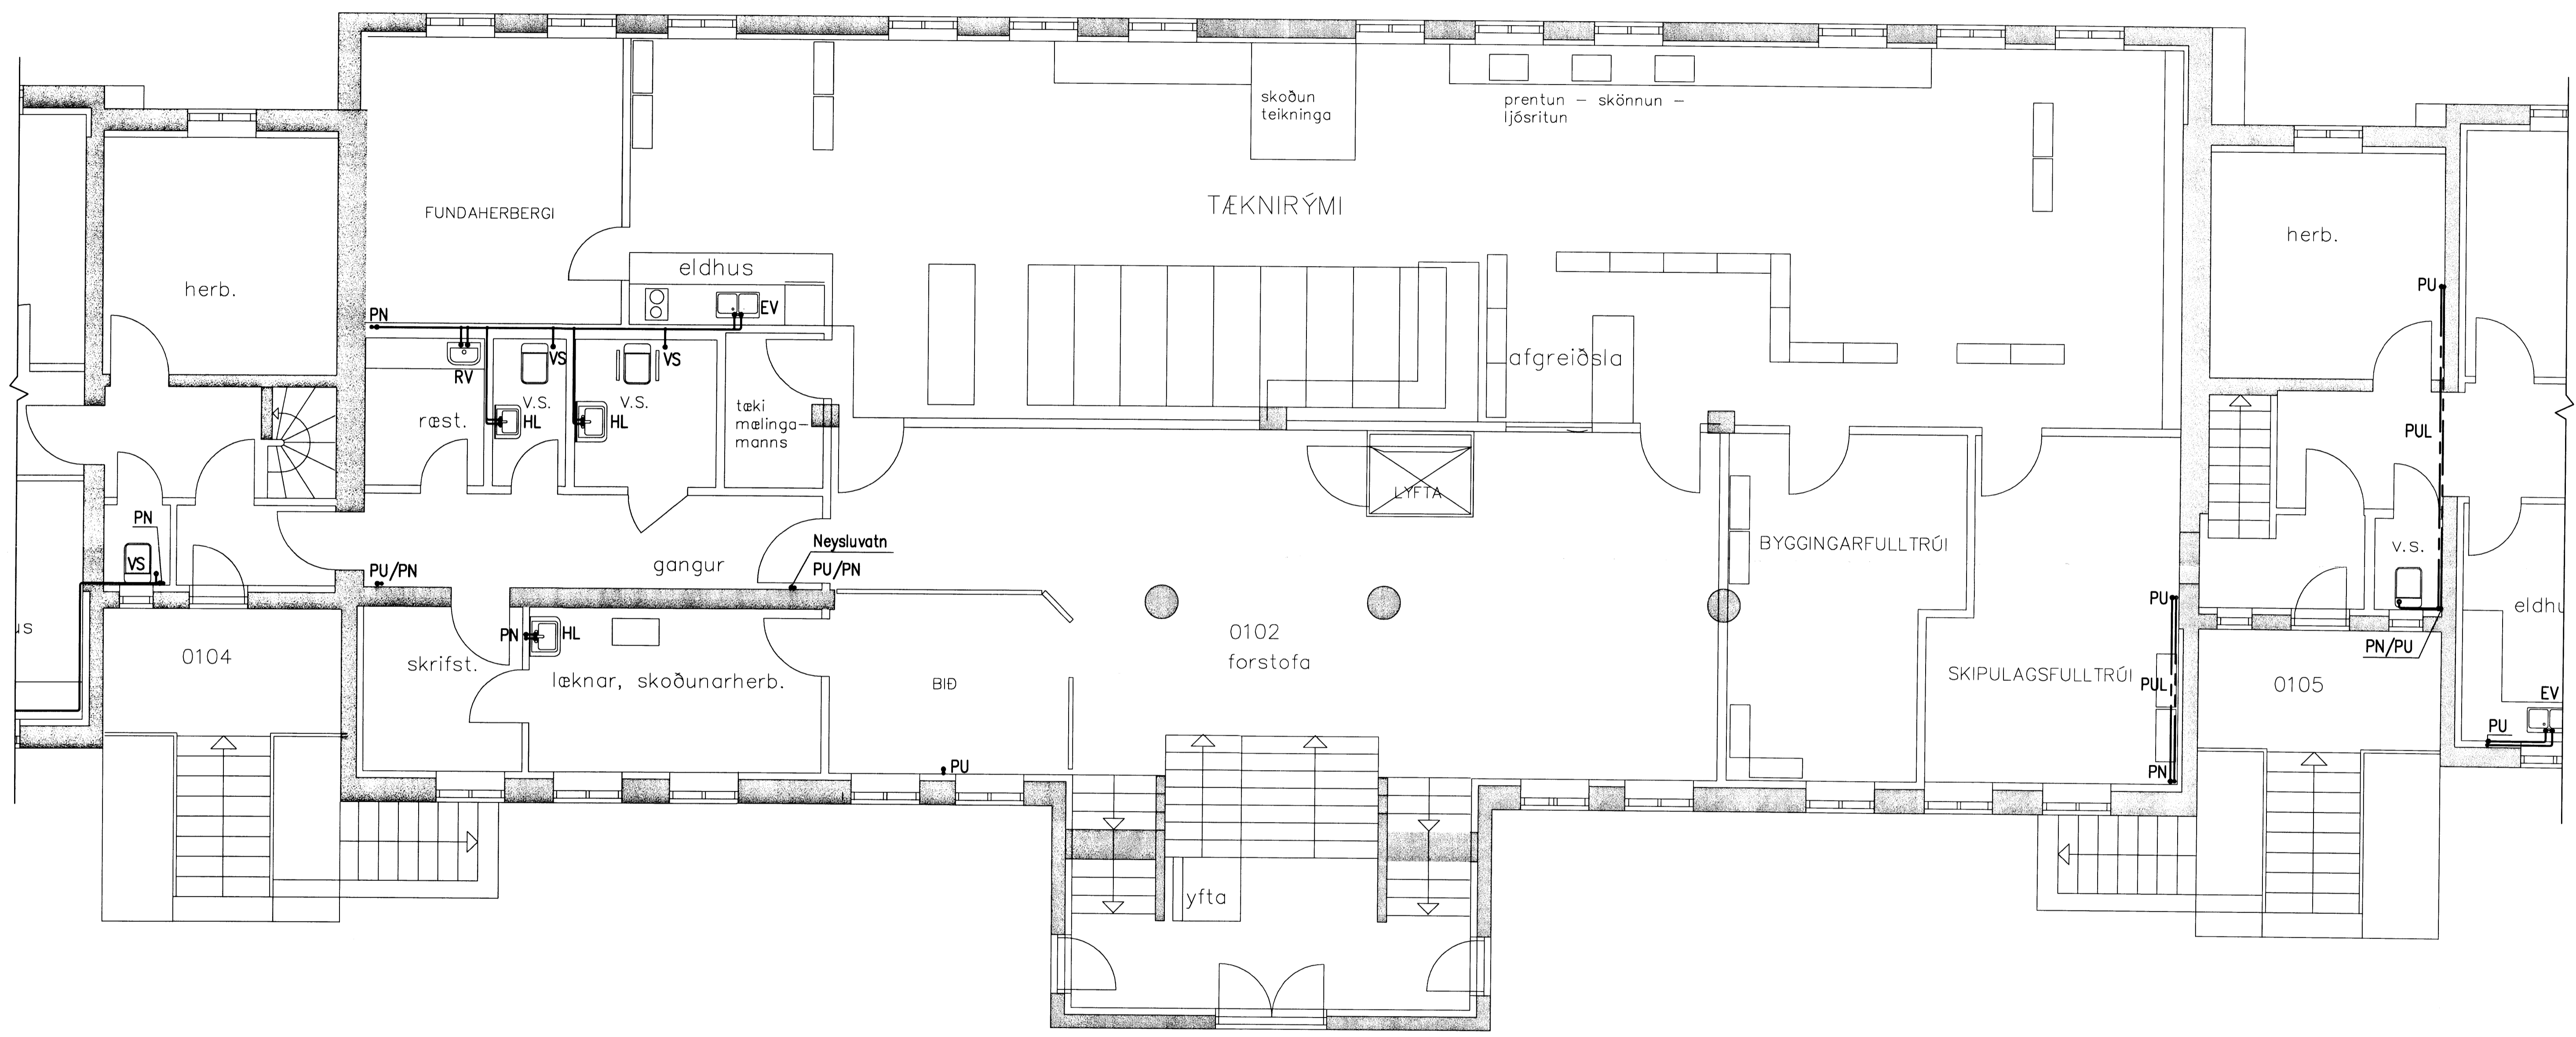

GRUNNMYND 1:50

R	2010-06-29	REYNDARTEIKNING	AS	KME	KR
A	2009-04-03	VERKTEIKNING	AS	DGI	KR
Ótg.	Daga.	Breyting	Ho.	Yf.	Sp.
HÉRAÐSSK. Á LAUGARVATNI HREINLETIS- OG HITLAGNIR NEYSLUVATNSLAGNIR GRUNNMYND 1. HÆÐ					
			Árnúgla 4 108 Reykjavík Sími: 422 8000 Fx: 891276-0289 www.verkis.is		
Hönnuður:	Talknúmer:	Yfirskrift:	Mic:		
AS	SGH		1:50		
Sambærkt:	F.h. VERKÍS Merl Rosenkær		051055-4469		
Bláskrá:	K:\2006.11\94\tekn\laug\HER-7302.dwg	Bláskrá:		A1	
Dagur:	FEB. 2009	Nr:	2006.1194	7.302	R
© ÖLL AFRIT OG AFRITUN TEGNINGA, AD HILUTA EBA Í HÆLD, ER HÁB SORFLEGU LEYRI HÖFUNDA					

