


MÖTTEKID  
 3 0 APR. 2009  
 Byggingafráttíðing, Árneshöfn og Fíðahar.

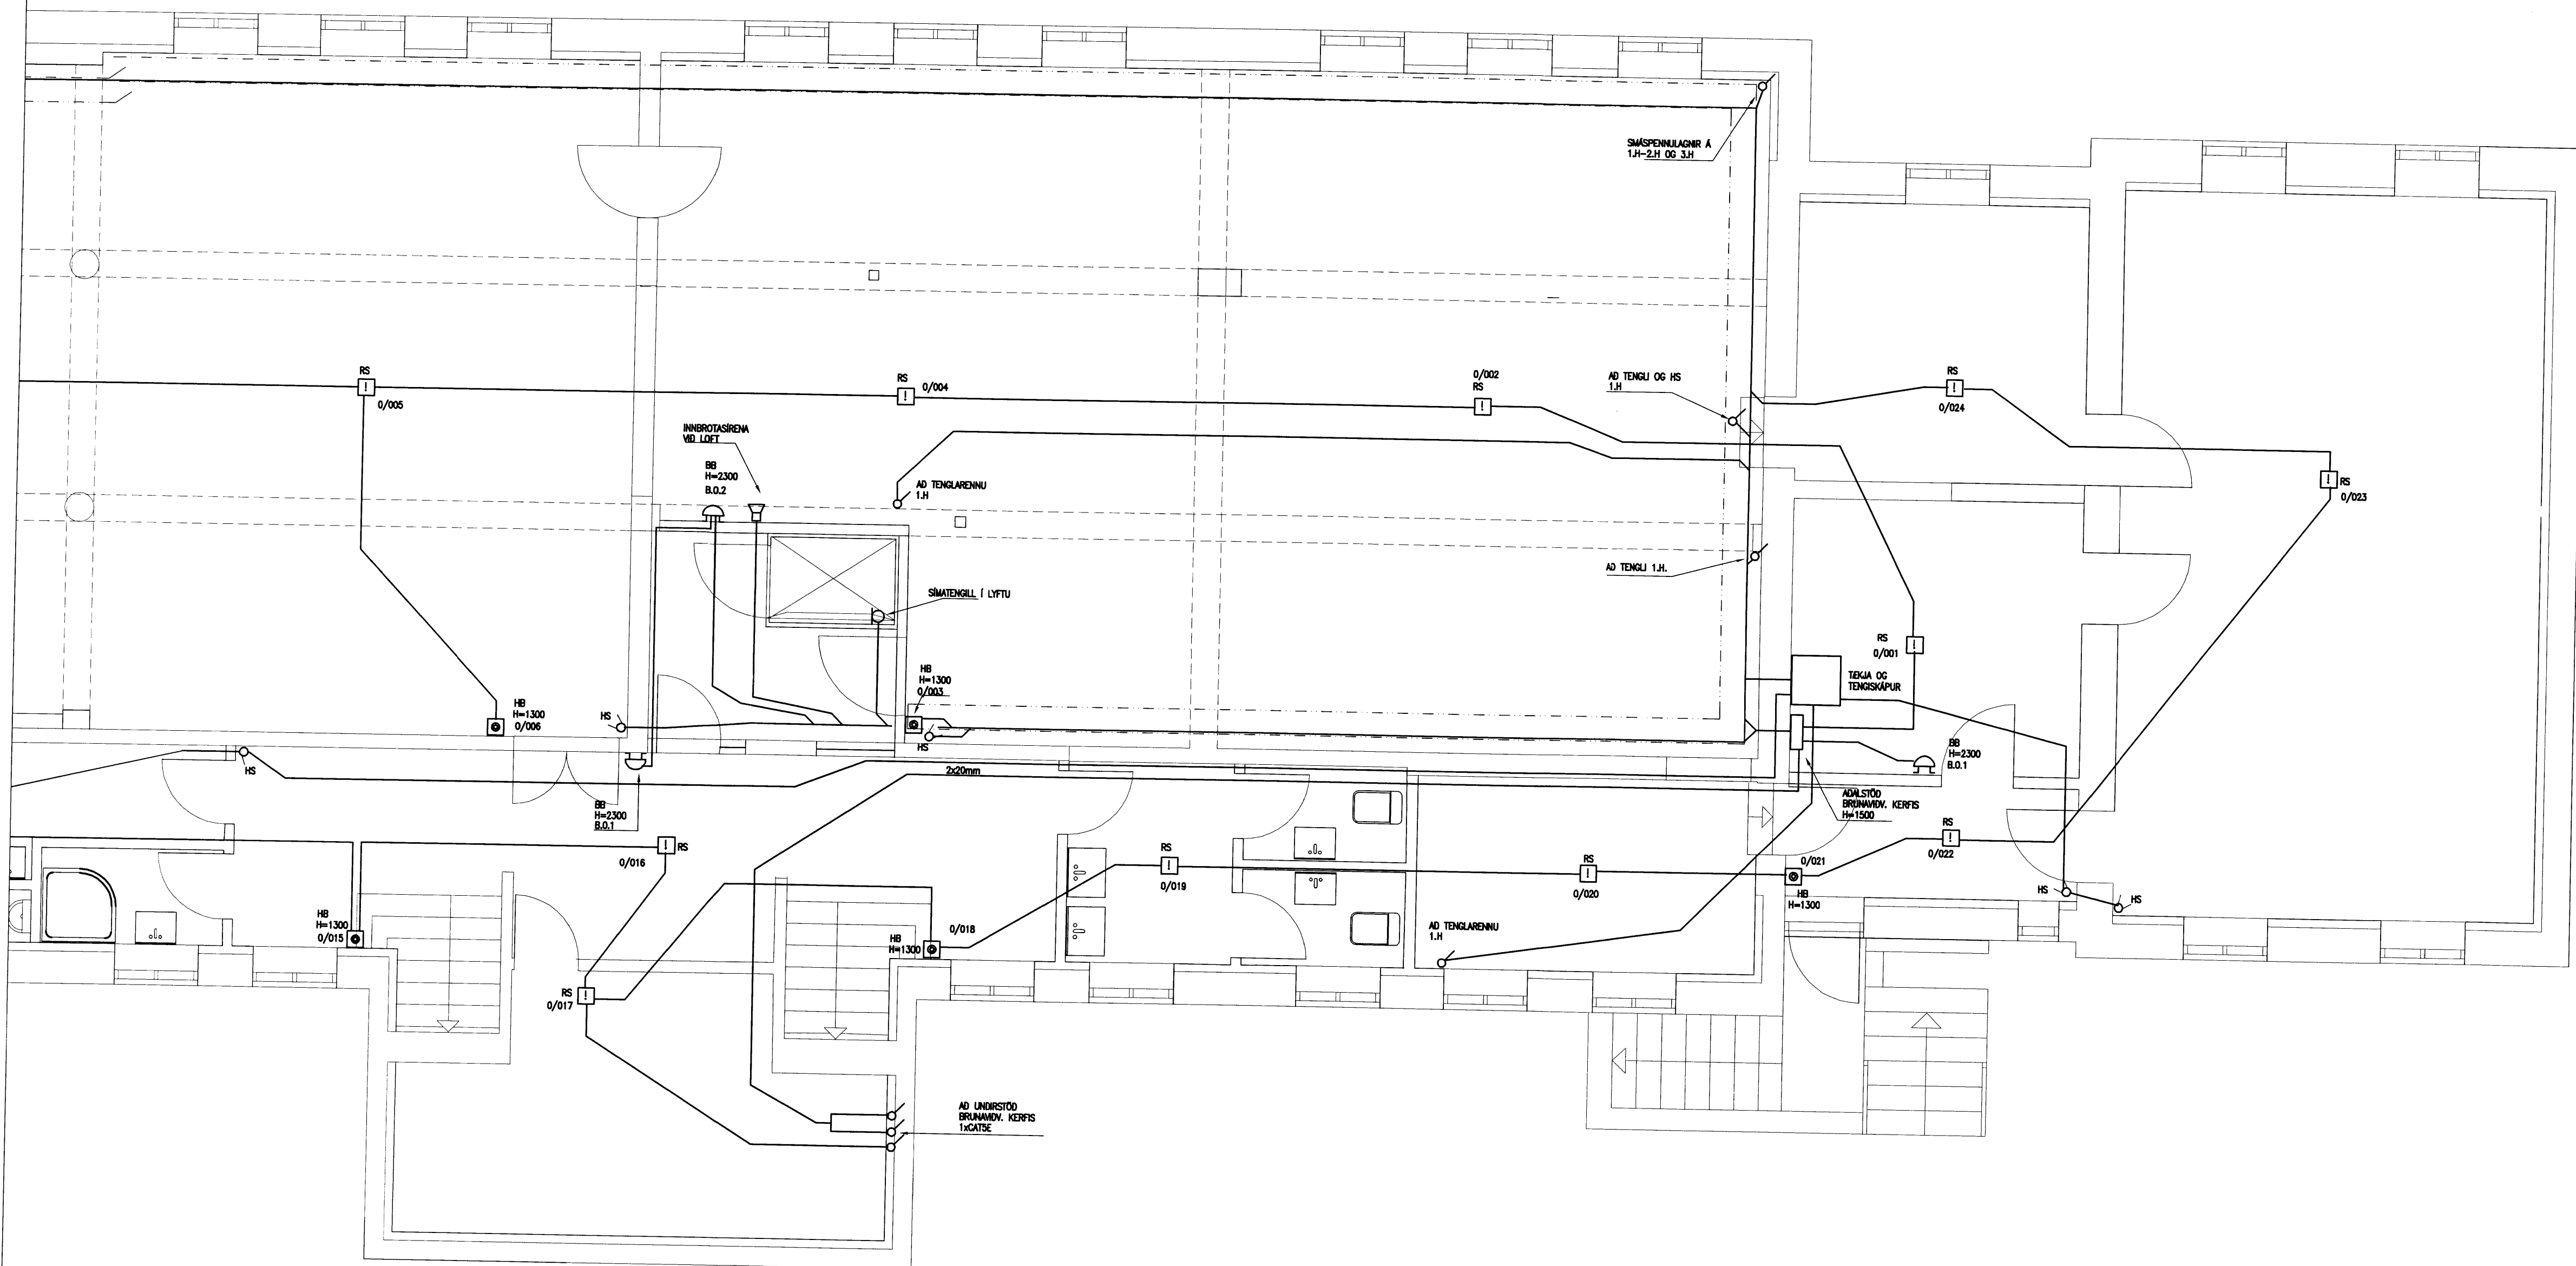

**RTK**  
 RAFTEIKNISTOFA  
 THOMAS KAABER

SKÓLAVÖRÐUSTIG 3  
 S: 552 1266 FAX: 552 8266  
 E-MAIL: rtk@sk3.is  
 KT: 420198-2999

HÉRADSKÓLAHÚSÍÐ  
 LAUGARVATNI  
 BREYTINGAR  
 GRUNNMYND KJALLARA  
 SMÁSPENNU OG ÖRYGGISLAGNIR

D. APRIL.09	BI06	AF19	MKV1:50
H.JDH	T. JPH	Y.TK	
SAMP. <i>Thomas Kaaber</i>	VERKNR. 1363	TEIKN.NR.00	

KT: 260148-2819