


MÓTTÉKIÐ
3 D. APR. 2009
Byggingafráttal Loppv. Árnessýslu og Fíðah.

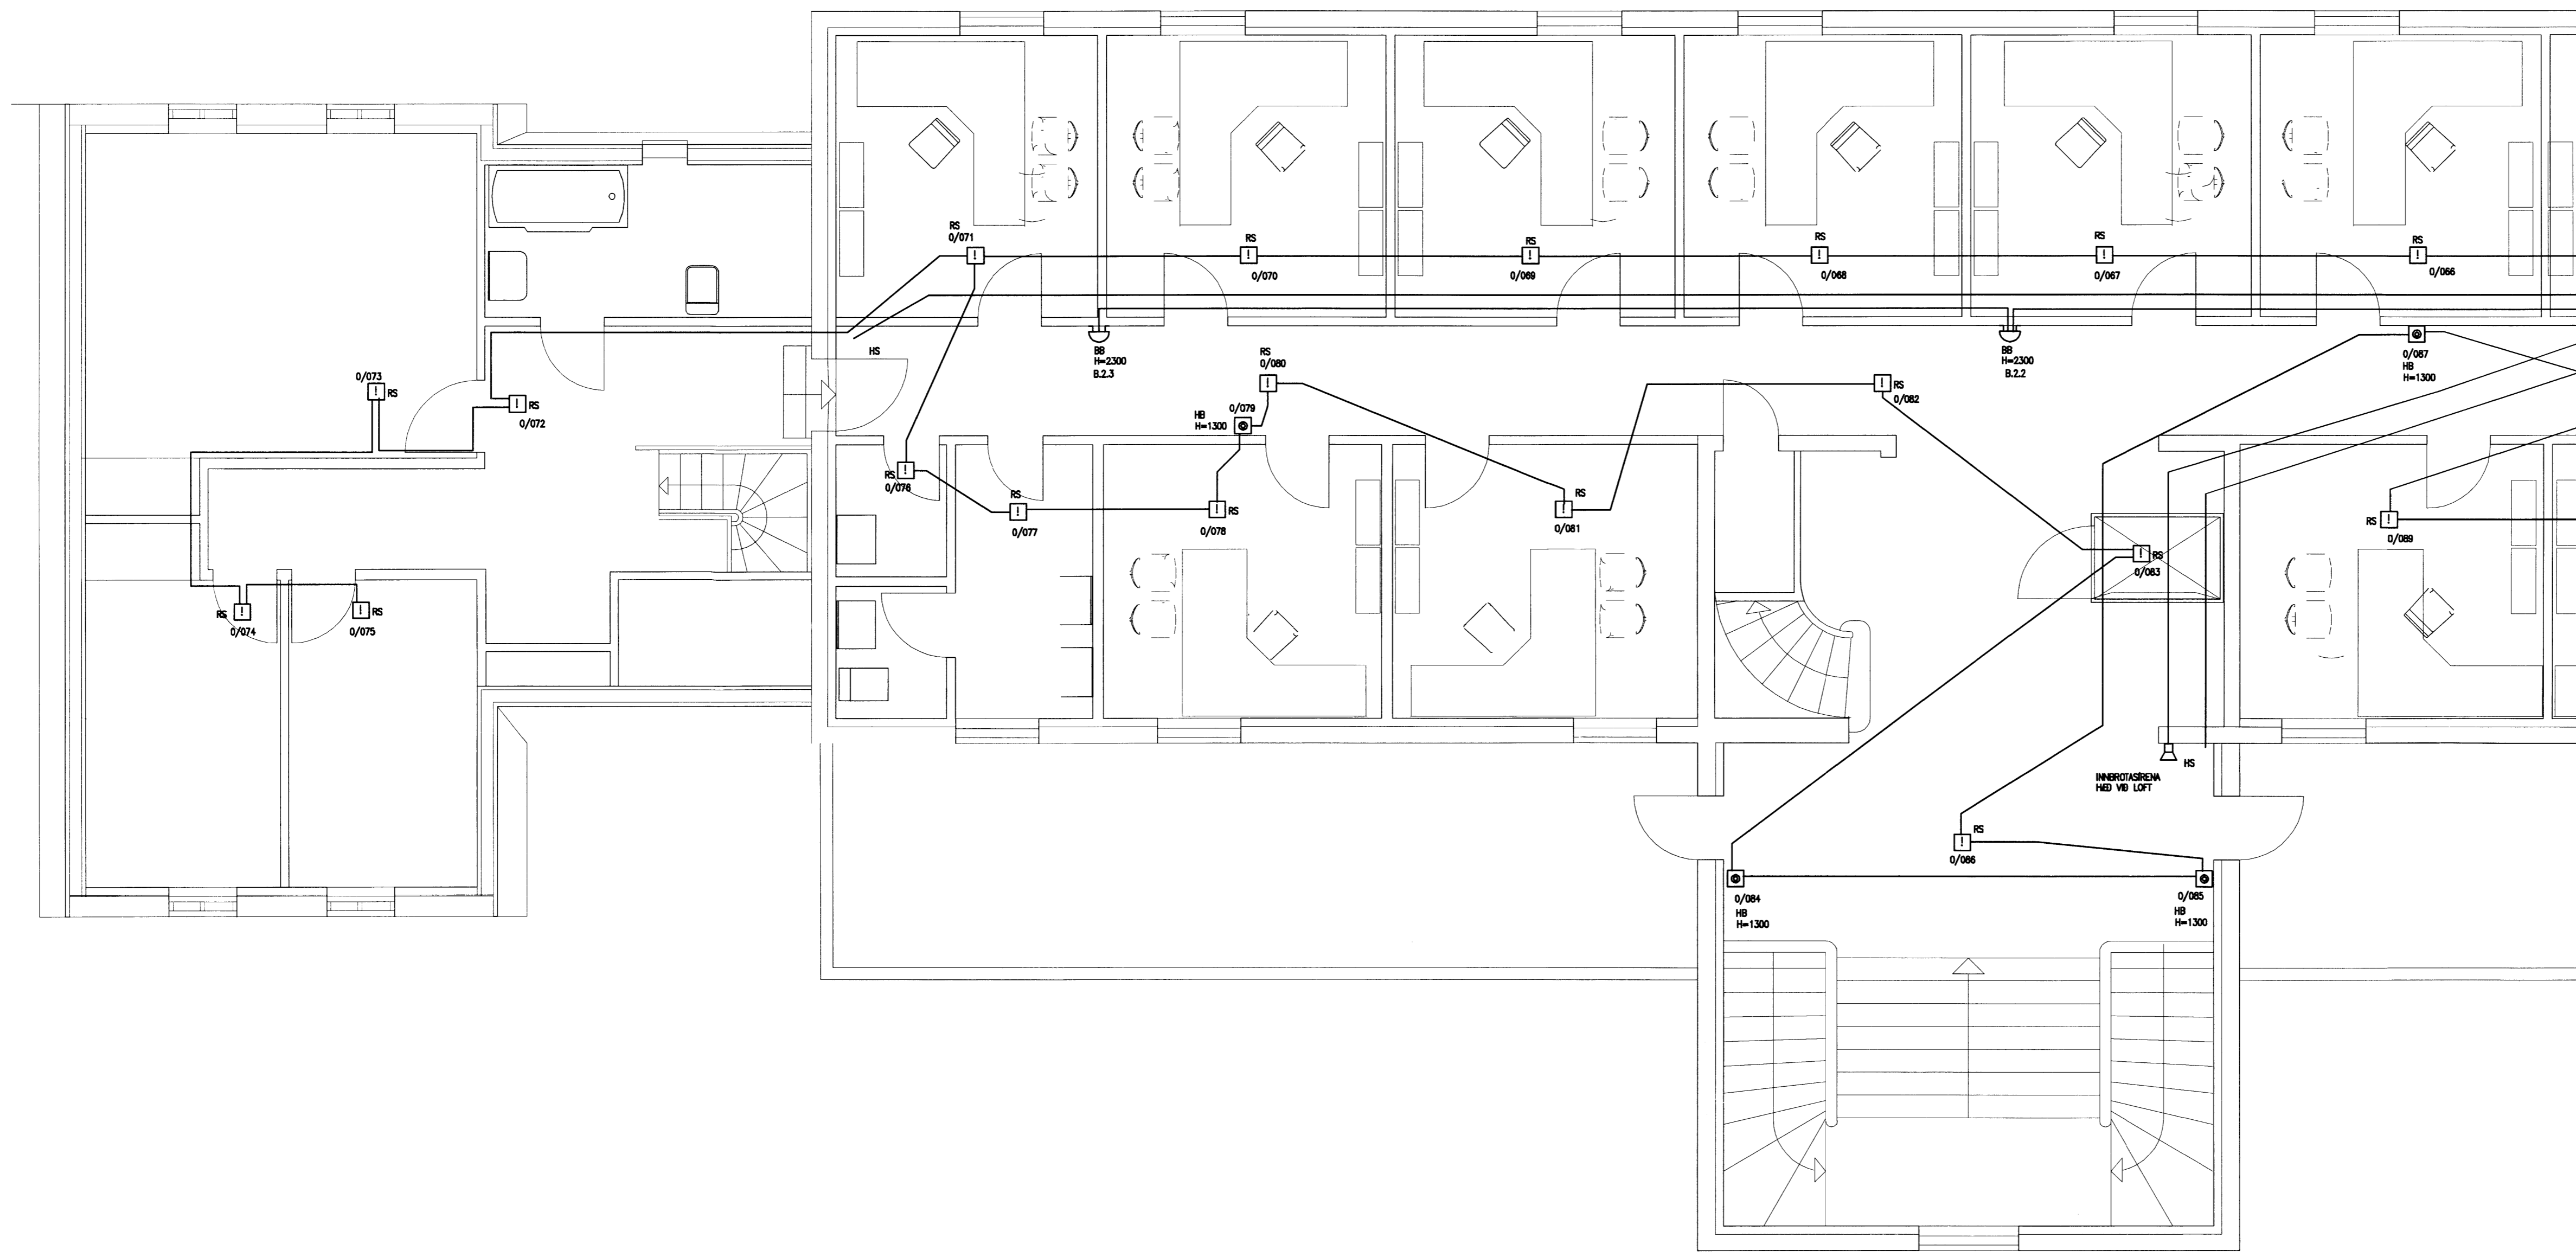

RAK
RAFTEIKNISTOFA
THOMAS KAABER

SKÓLAVÖRÐUSTIG 3
S: 552 1266 FAX: 552 8266
E-MAIL: rak@rak3.is
KT: 420198-2999

HÉRADSKÓLAHÚSÍÐ
LAUGARVATNI
BREYTINGAR
GRUNNMYND 2. HÆÐAR
ÖRYGGISKERFI

KT: 260148-2819

D. APRIL.09	BL.12	AF.19	MKV.1:50
H. JPH	T. JPH	Y. TK	
SAMP. <i>Thomas Kaaber</i>	VERKNR. 1363	TEIKN.NR. 02	

CAR