


FRÁRENNSLI Afstöðumynd húss 1:250 Skýringar

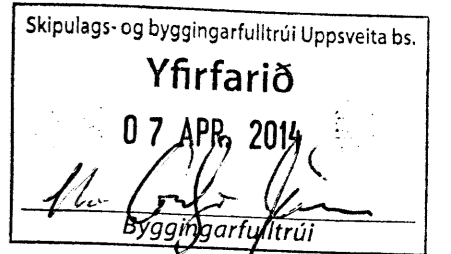

Reyndarteikning
fráveitukerfis

SKÝRINGAR:

ALMENNT:

Pípustærðir eru í mm, hæðatölur (kótar) í m, en önnur ónefnd mál í cm.
Stærðir á pípum er innra þvermál.
Uppgefnar hæðartölur (kótar) á lögnum eru í rennslisbotni (þ.e. innri botni rörs).
Efni, frágangur og öll vinna skal vera í samræmi við holræsareglugerð og íslenskan staðal ÍST 65 um frárennslislagnir.
Sérstaklega skal hér nefnt að 15 cm undir og kringum allar lagnir skal vera steinalaus sandur. Til hliðar við og ofan við jarðvatnslagnir komi drenmál (þ.e. steinastærð 0.5–2.5 cm sjávarnúið ef notuð eru plaströr). Sé um kjallara að ræða skal nota vatnshleypa grús upp undir yfirborð.

PIPUR Í GRUNNI.


———— Tákna skóplögn.
- - - - - Tákna regnvatnslögn, þökkud.
- - - - - Tákna siturlögn frá rotþró, gót á lögn snúi niður.

EFNI Í PÍPUR.

ST Tákna steinsteyptar pípur (múffa fyrir gúmmí- hringi eða hamp og múrlögun).
P/PL Tákna plastpípur (PVC, PEH eða úr öðrum viðurkenndum efnum).

TÁKN Á TÆKJUM:

STN (Stofn) Tákna frárennlistofn.
EV Tákna eldhúsvask.
SV Tákna skolvask (ræstivask).
UV Tákna uppþvottavél.
ÞV Tákna þvottavél.
HL Tákna handlaug.
BK Tákna baðker.
STB Tákna sturtubotn.
BI Tákna skolskál.
VS() Tákna vatnssalerni (s) s-vatnslás, (p) p-vatnslás, (v) v-vegghengt.
GN Tákna gólfniðurfall.
GNH Tákna gólfniðurfall með hliðarinnátengingu.
ÚT Tákna útloftun af stofni.
ÞN Tákna þakniðurfall.
SN Tákna svalaniðurfall.
NF Tákna niðurfall með 20x20 cm göturist. í ø250 mm niðurfallsröri með innátengingu 20 cm yfir rörbotni til að mynda sandfang. Botn í brunnri skal vera steyptur.

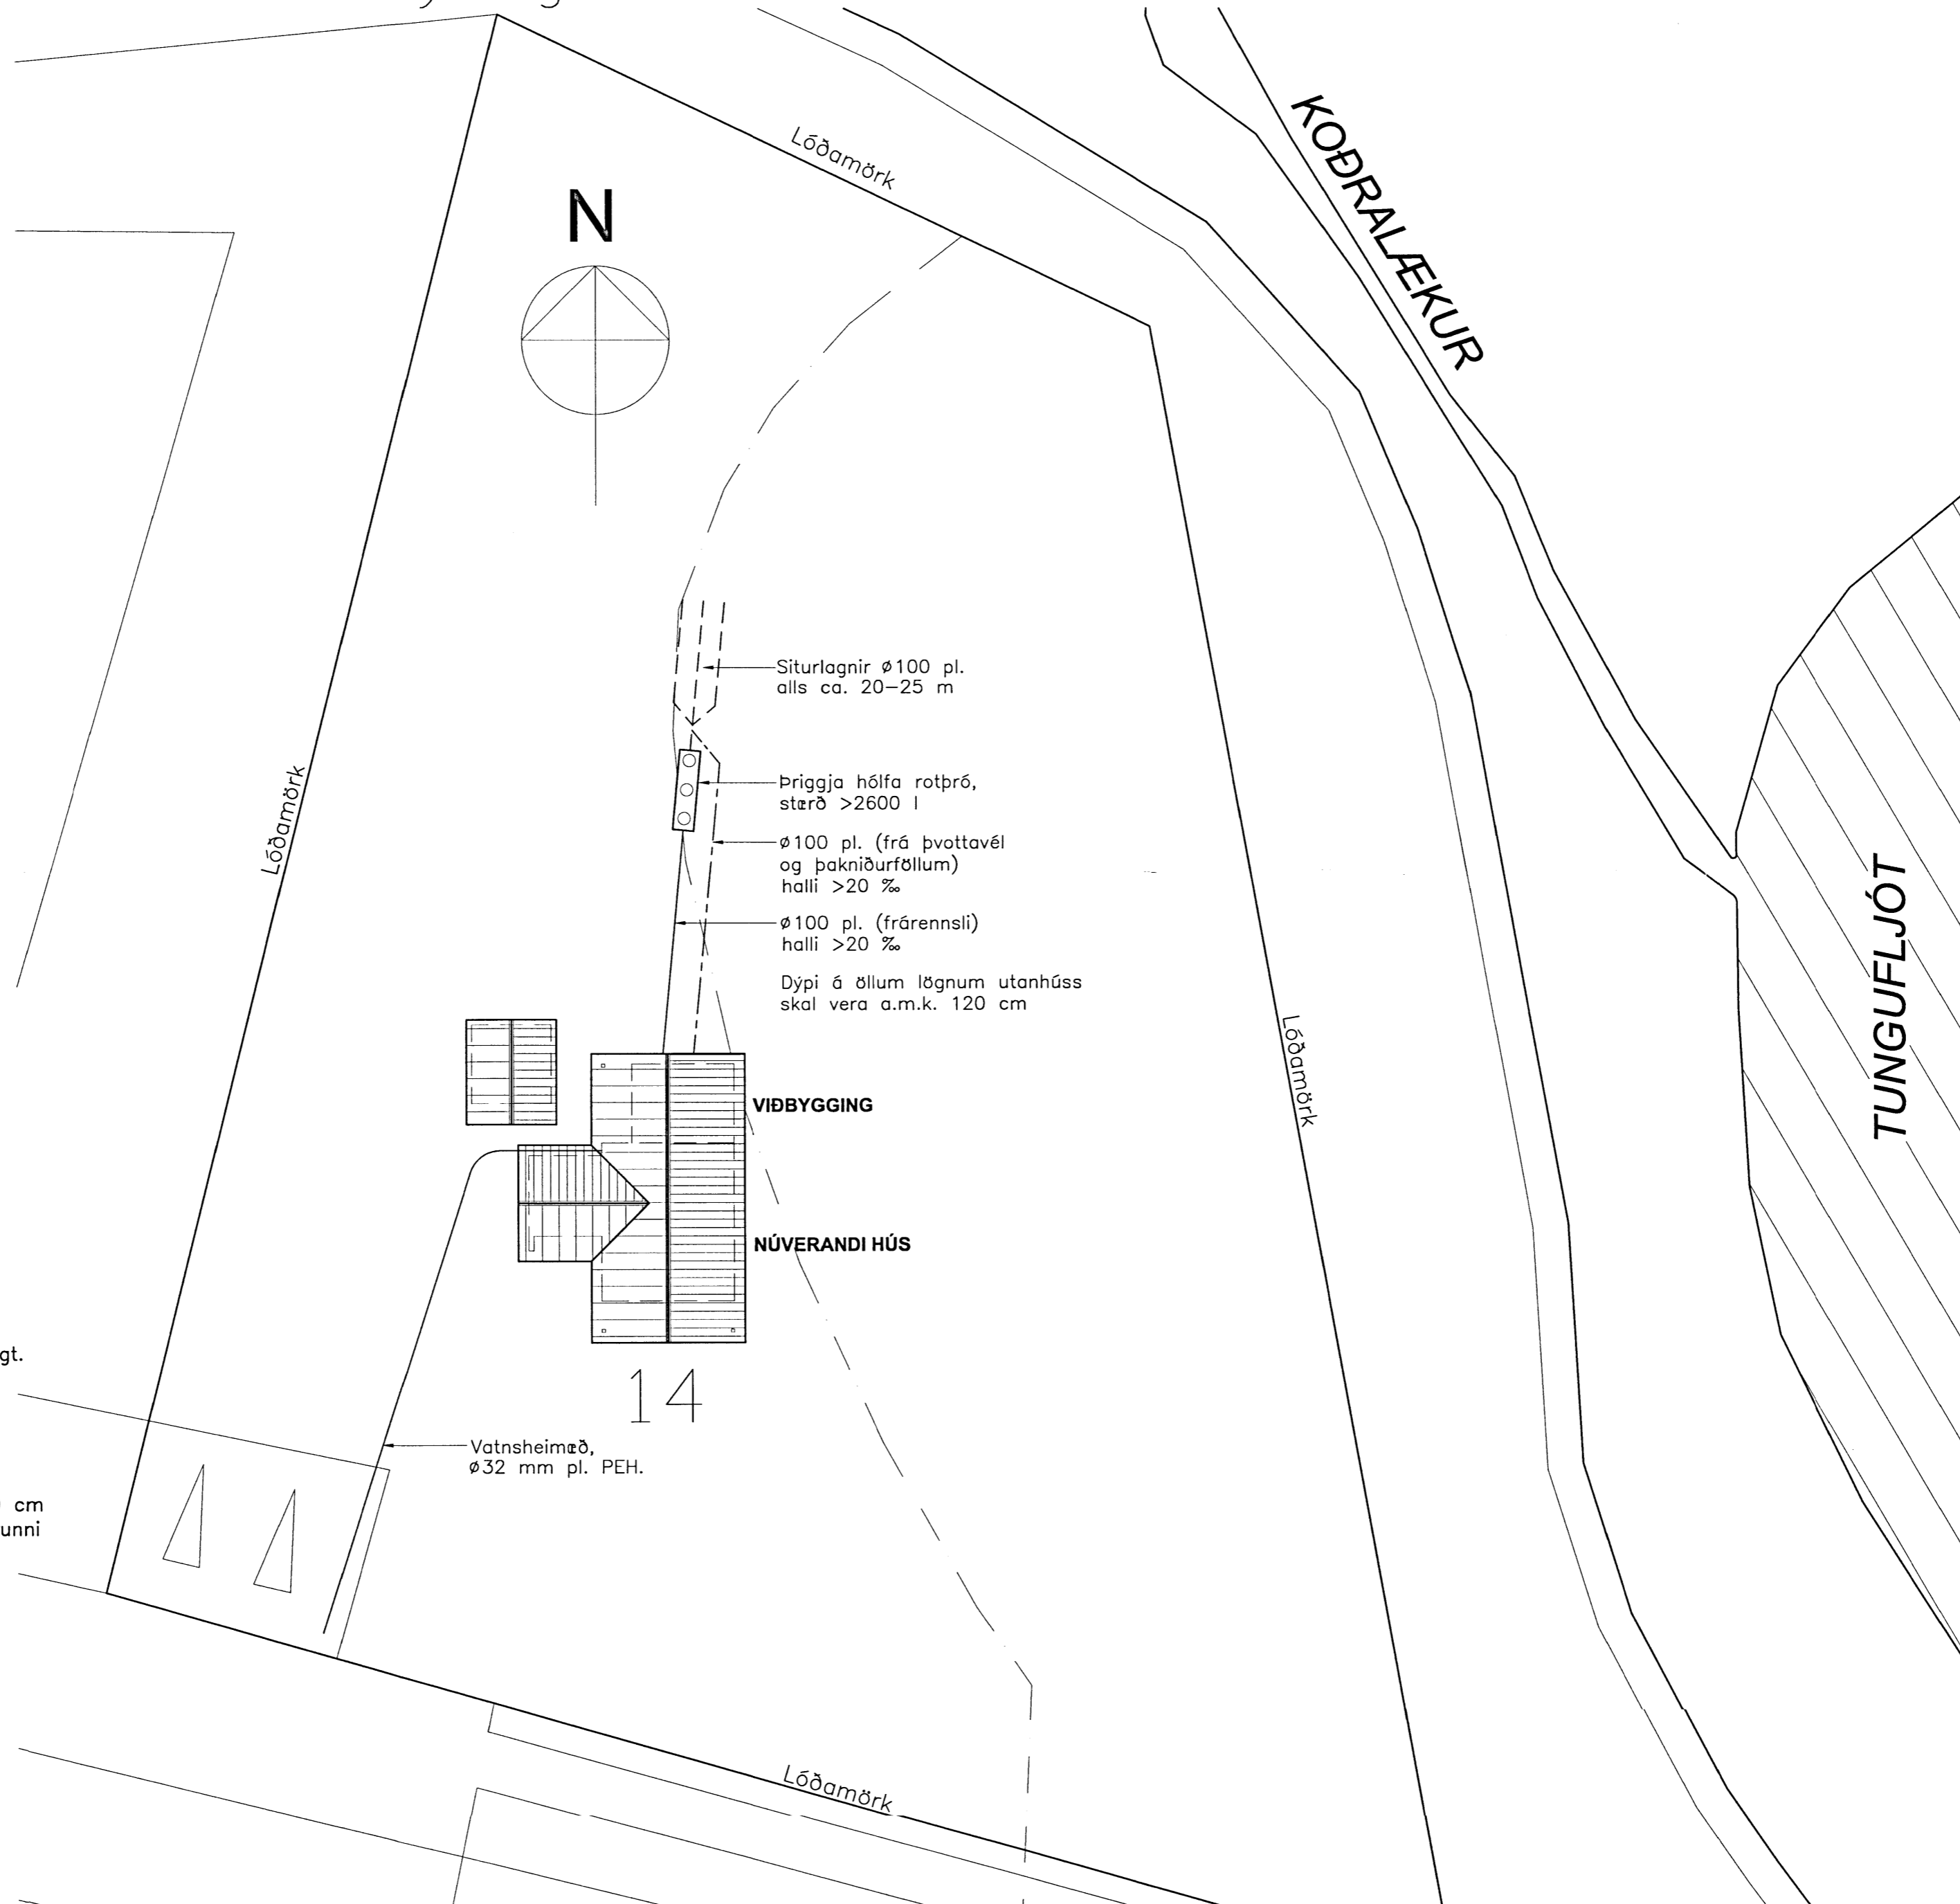

Breytingar:



TEIKNISTOFAN ÓDINSTORGI,
VERKFRÆÐIDEILD ehf.
Óðingötu 7
101 Reykjavík
Netfang: tov@to.is
Sími: 510 2200 Fax: 510 2201

Verkefni: Sumarhús Koðrabúðum 14
Bláskógabyggð
Heiti: Frárennslis Skýringar og
afstöðumynd

Hönnun: VÍFILL ODDSSON VERKFRÆÐINGUR
kt. 101237–3629 FVFI – FRV
KRISTJÁN GUDMUNDSSON VERKFRÆÐINGUR
kt. 070254–5819 FVFI
GÚSTAF VÍFILSSON VERKFRÆÐINGUR
kt. 231163–5069 FVFI

Áritun aðilshönnuðar:

[Signature] 060346.2249

M. 1:250

R. K.S.G.

T. K.S.G.

Dags. mar. 2014 Nr. 1513–2–1