




GRUNNMYND VEGGIR OG ÞAK 1:50

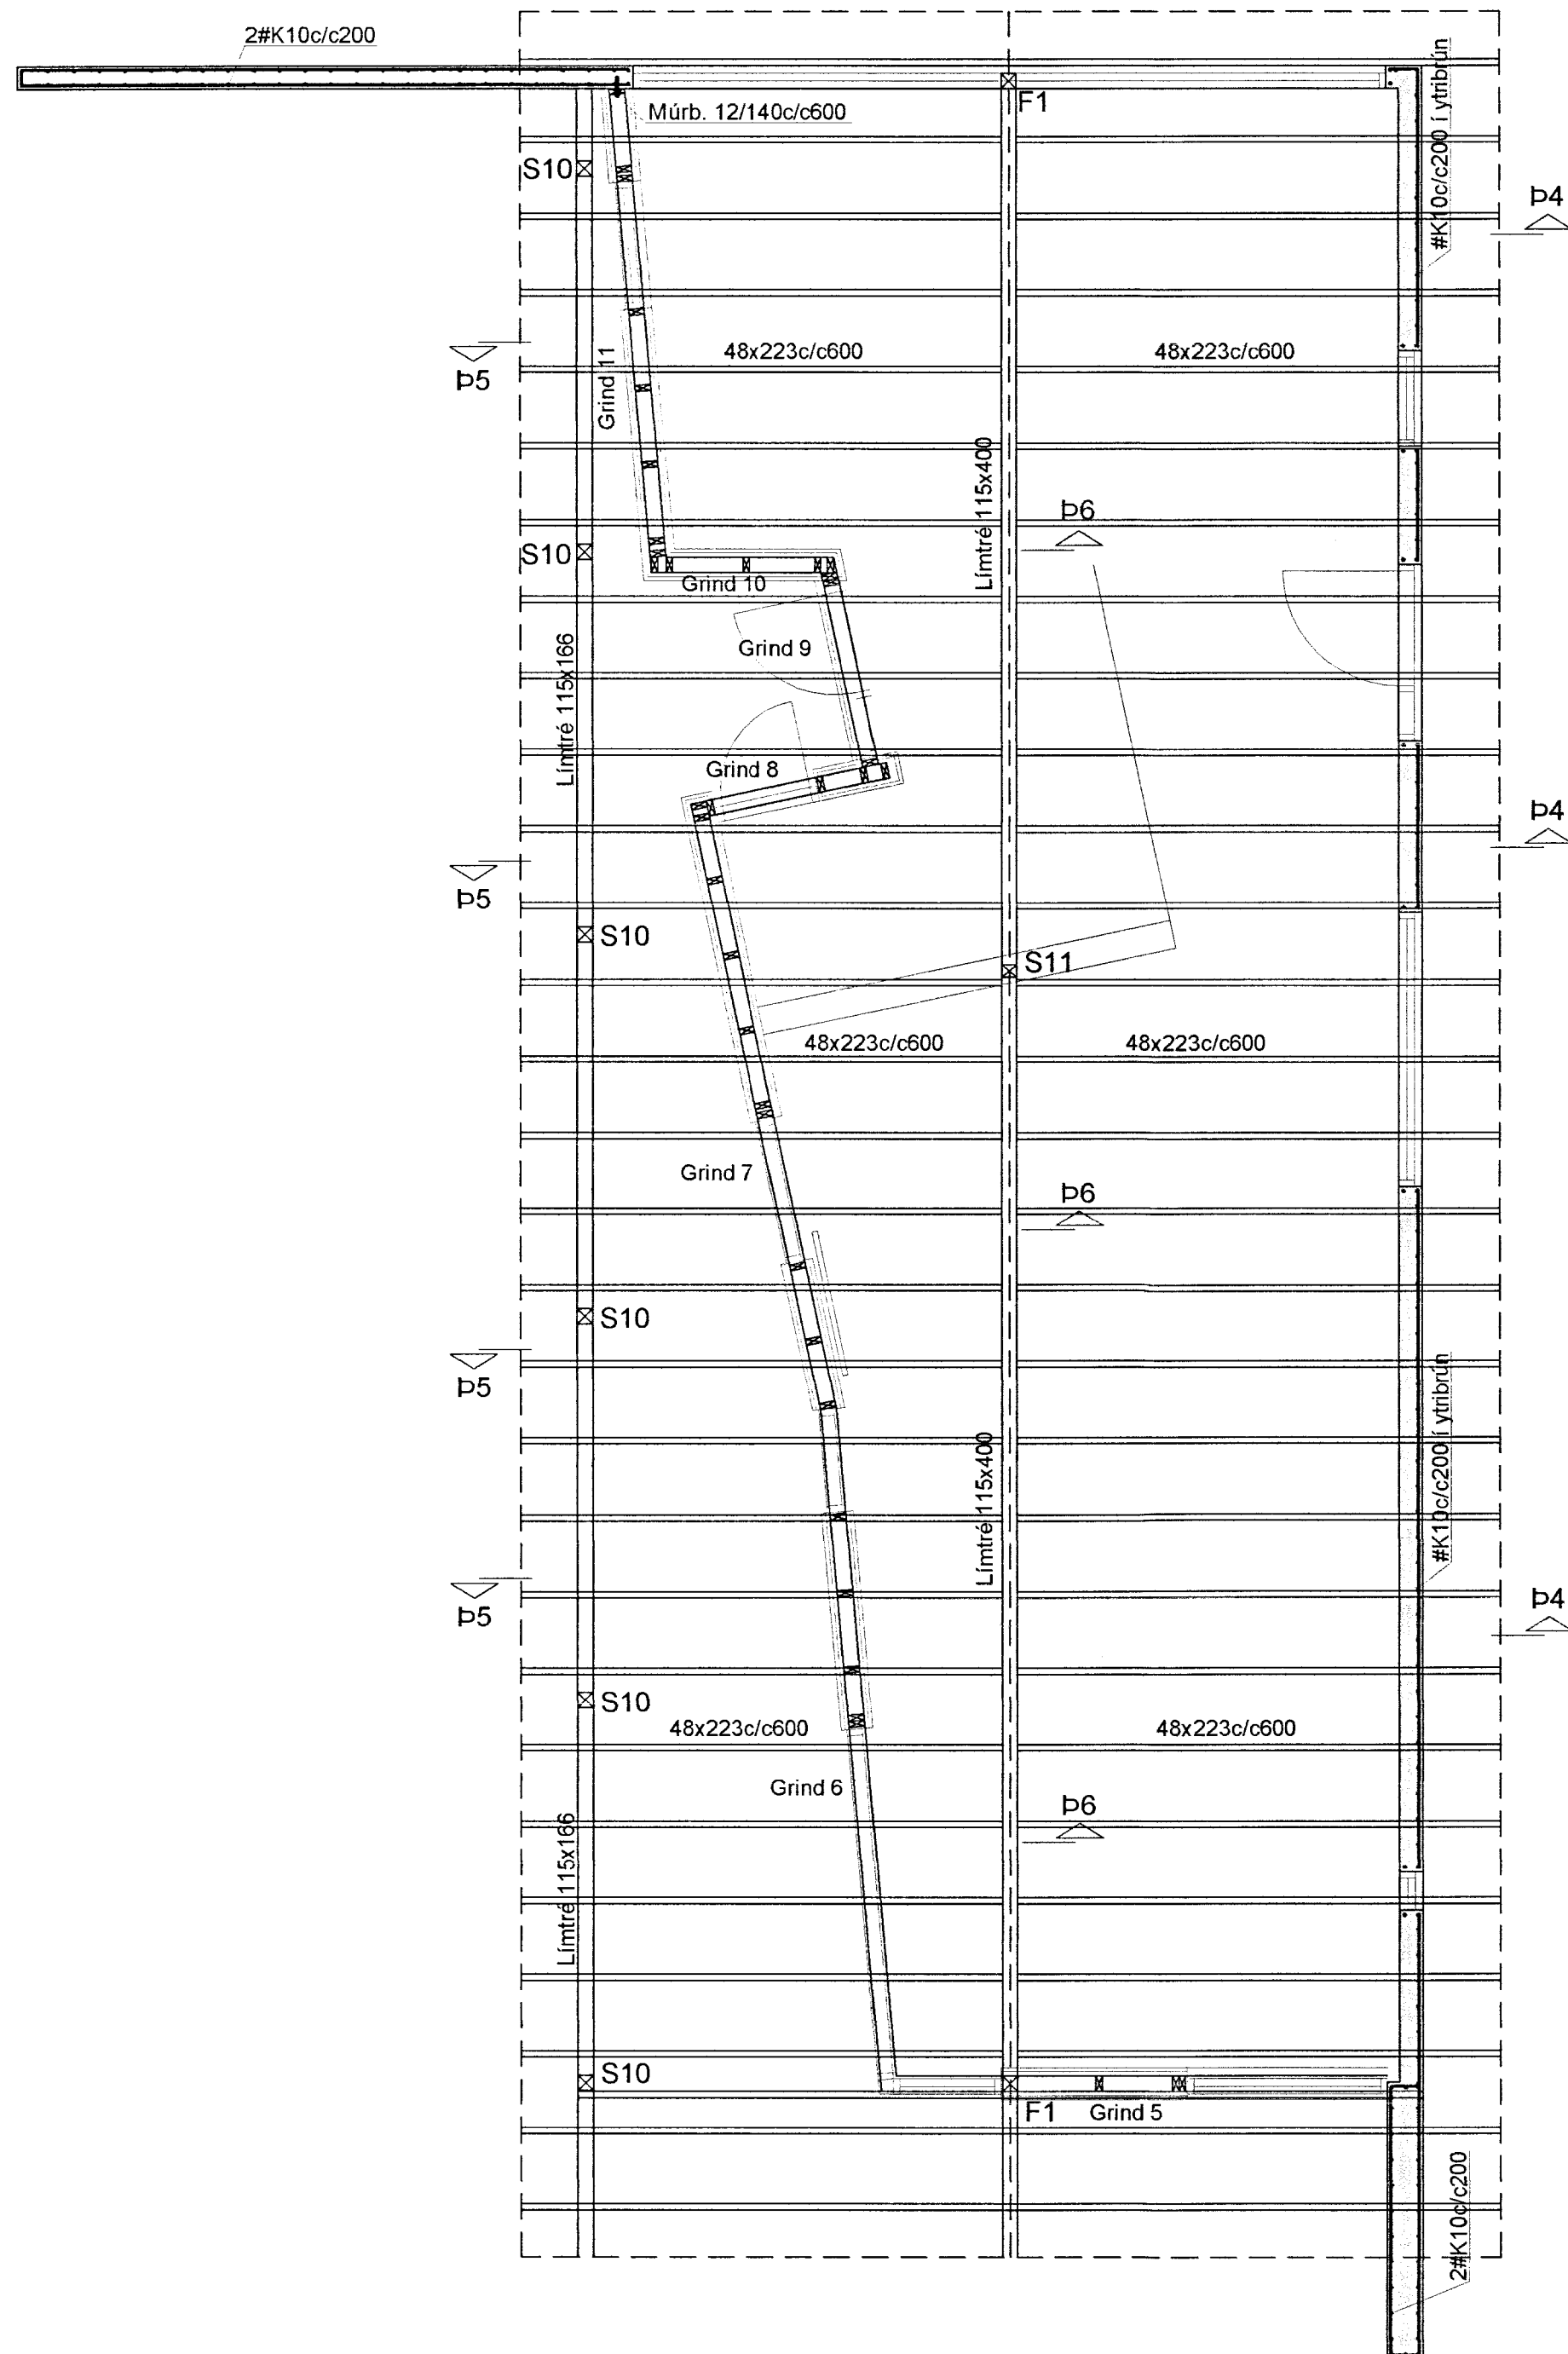

GRUNNMYND MILLILOFT 1:50

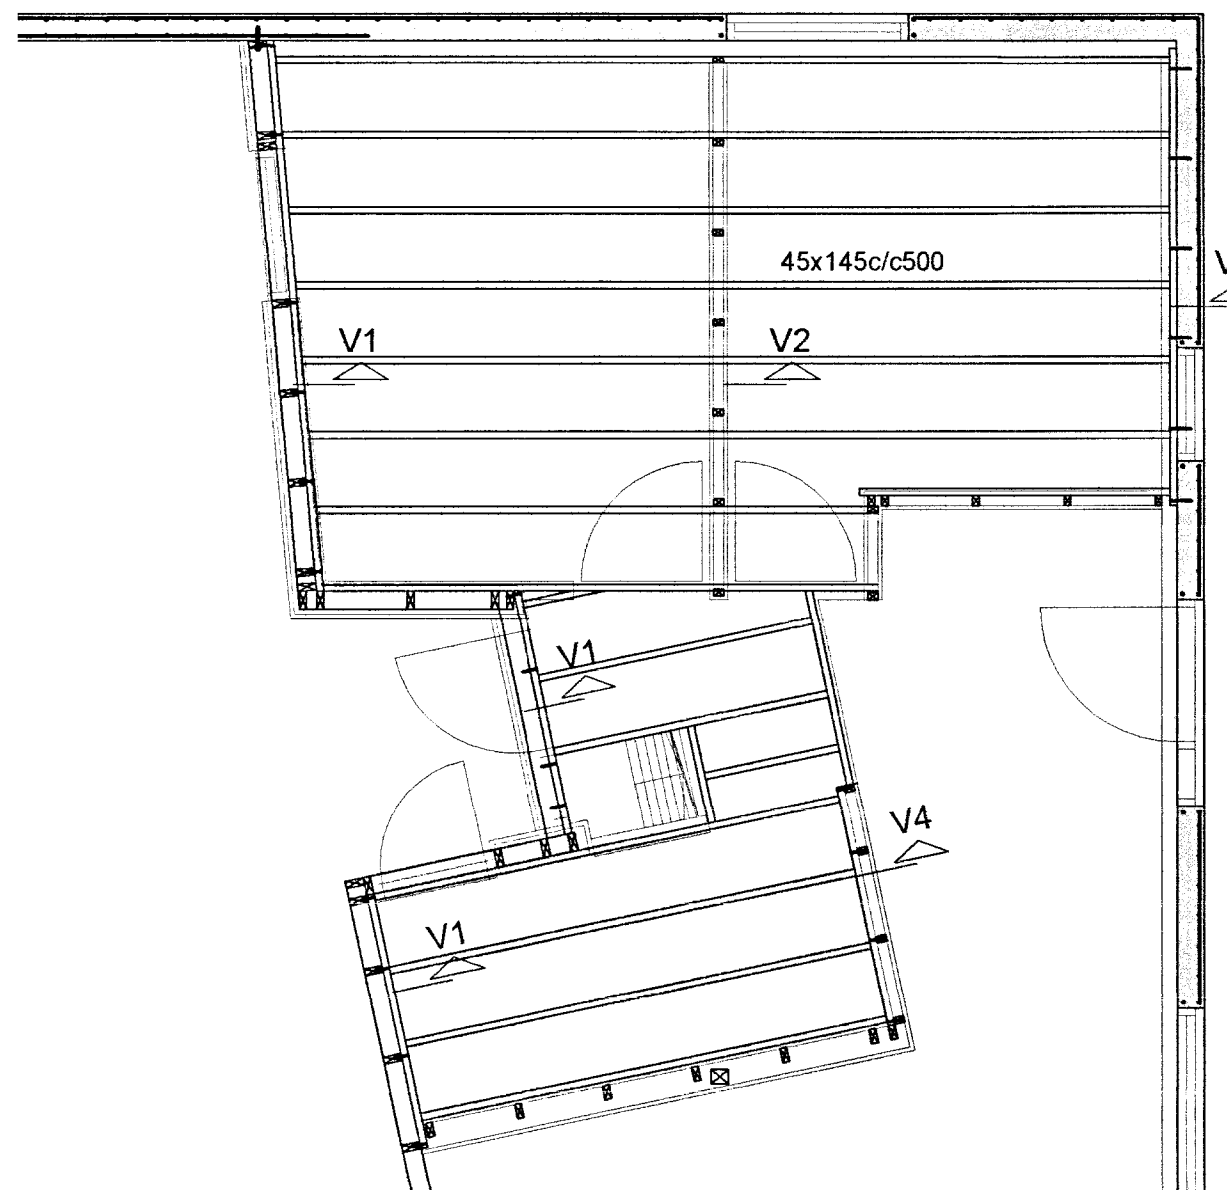

GRUNNMYND VEGGIR OG ÞAK 1:50

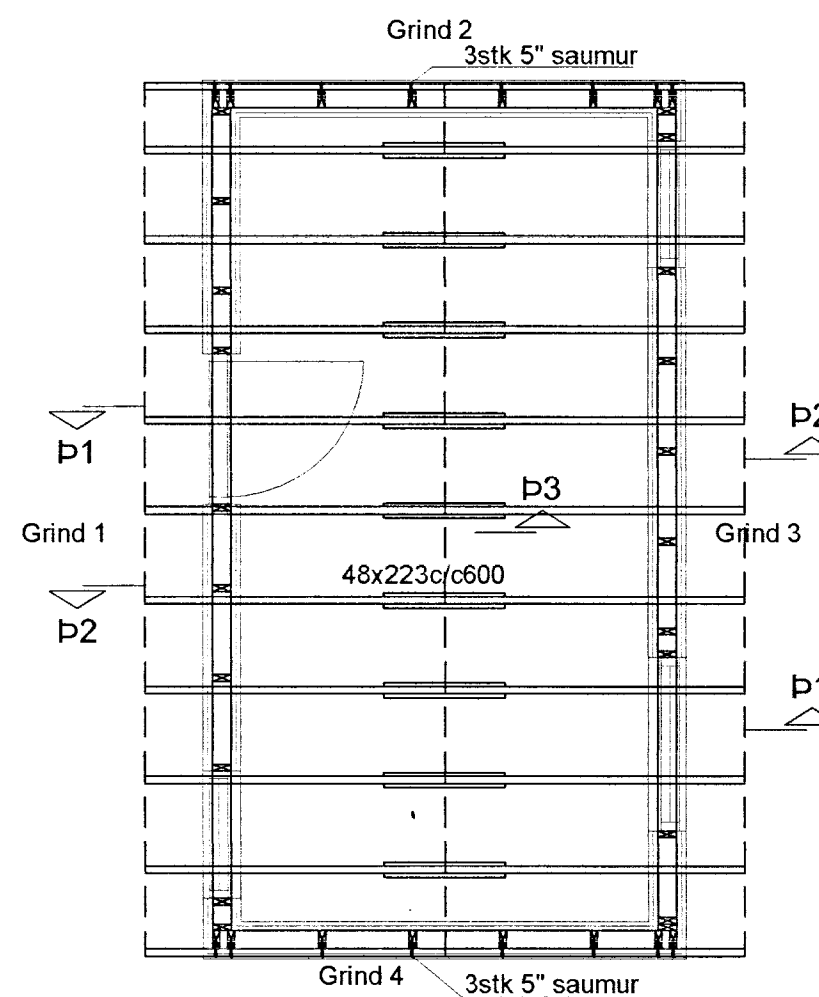

Sjá grindur á bl. B102 og snið á bl. B103

MÓTTEKID
26 OKT. 2012
Guðrún
Byggingfulltrúg. og Amöskyslu og Flóahfr.

Breytingar			KRISTÍNARBRAUT 7, EFRI-REYKIR	H BS T HS S
Nr.	Dags.	Nafn		
			Verkfræðistofa Þráinn & Benedikt Laugavegi 178, 105 Rvk. Sími: 553 1770, 568 7775, Fax: 568-7701 Netfang: verkfraedistofa@verkfraedistofa.is	M 1:50 Nr. B101
			Burðarvirki, veggir, milliloft og þak.	Dags. okt. '12 090638-4839 080149-3609
			Áritun aðalhönnuðar:	<i>[Signature]</i>