


MÖTTERIÐ  
27.09.2009  
Byggingafultrúi: uppsv. Árnassýslu og Flóah. *M*

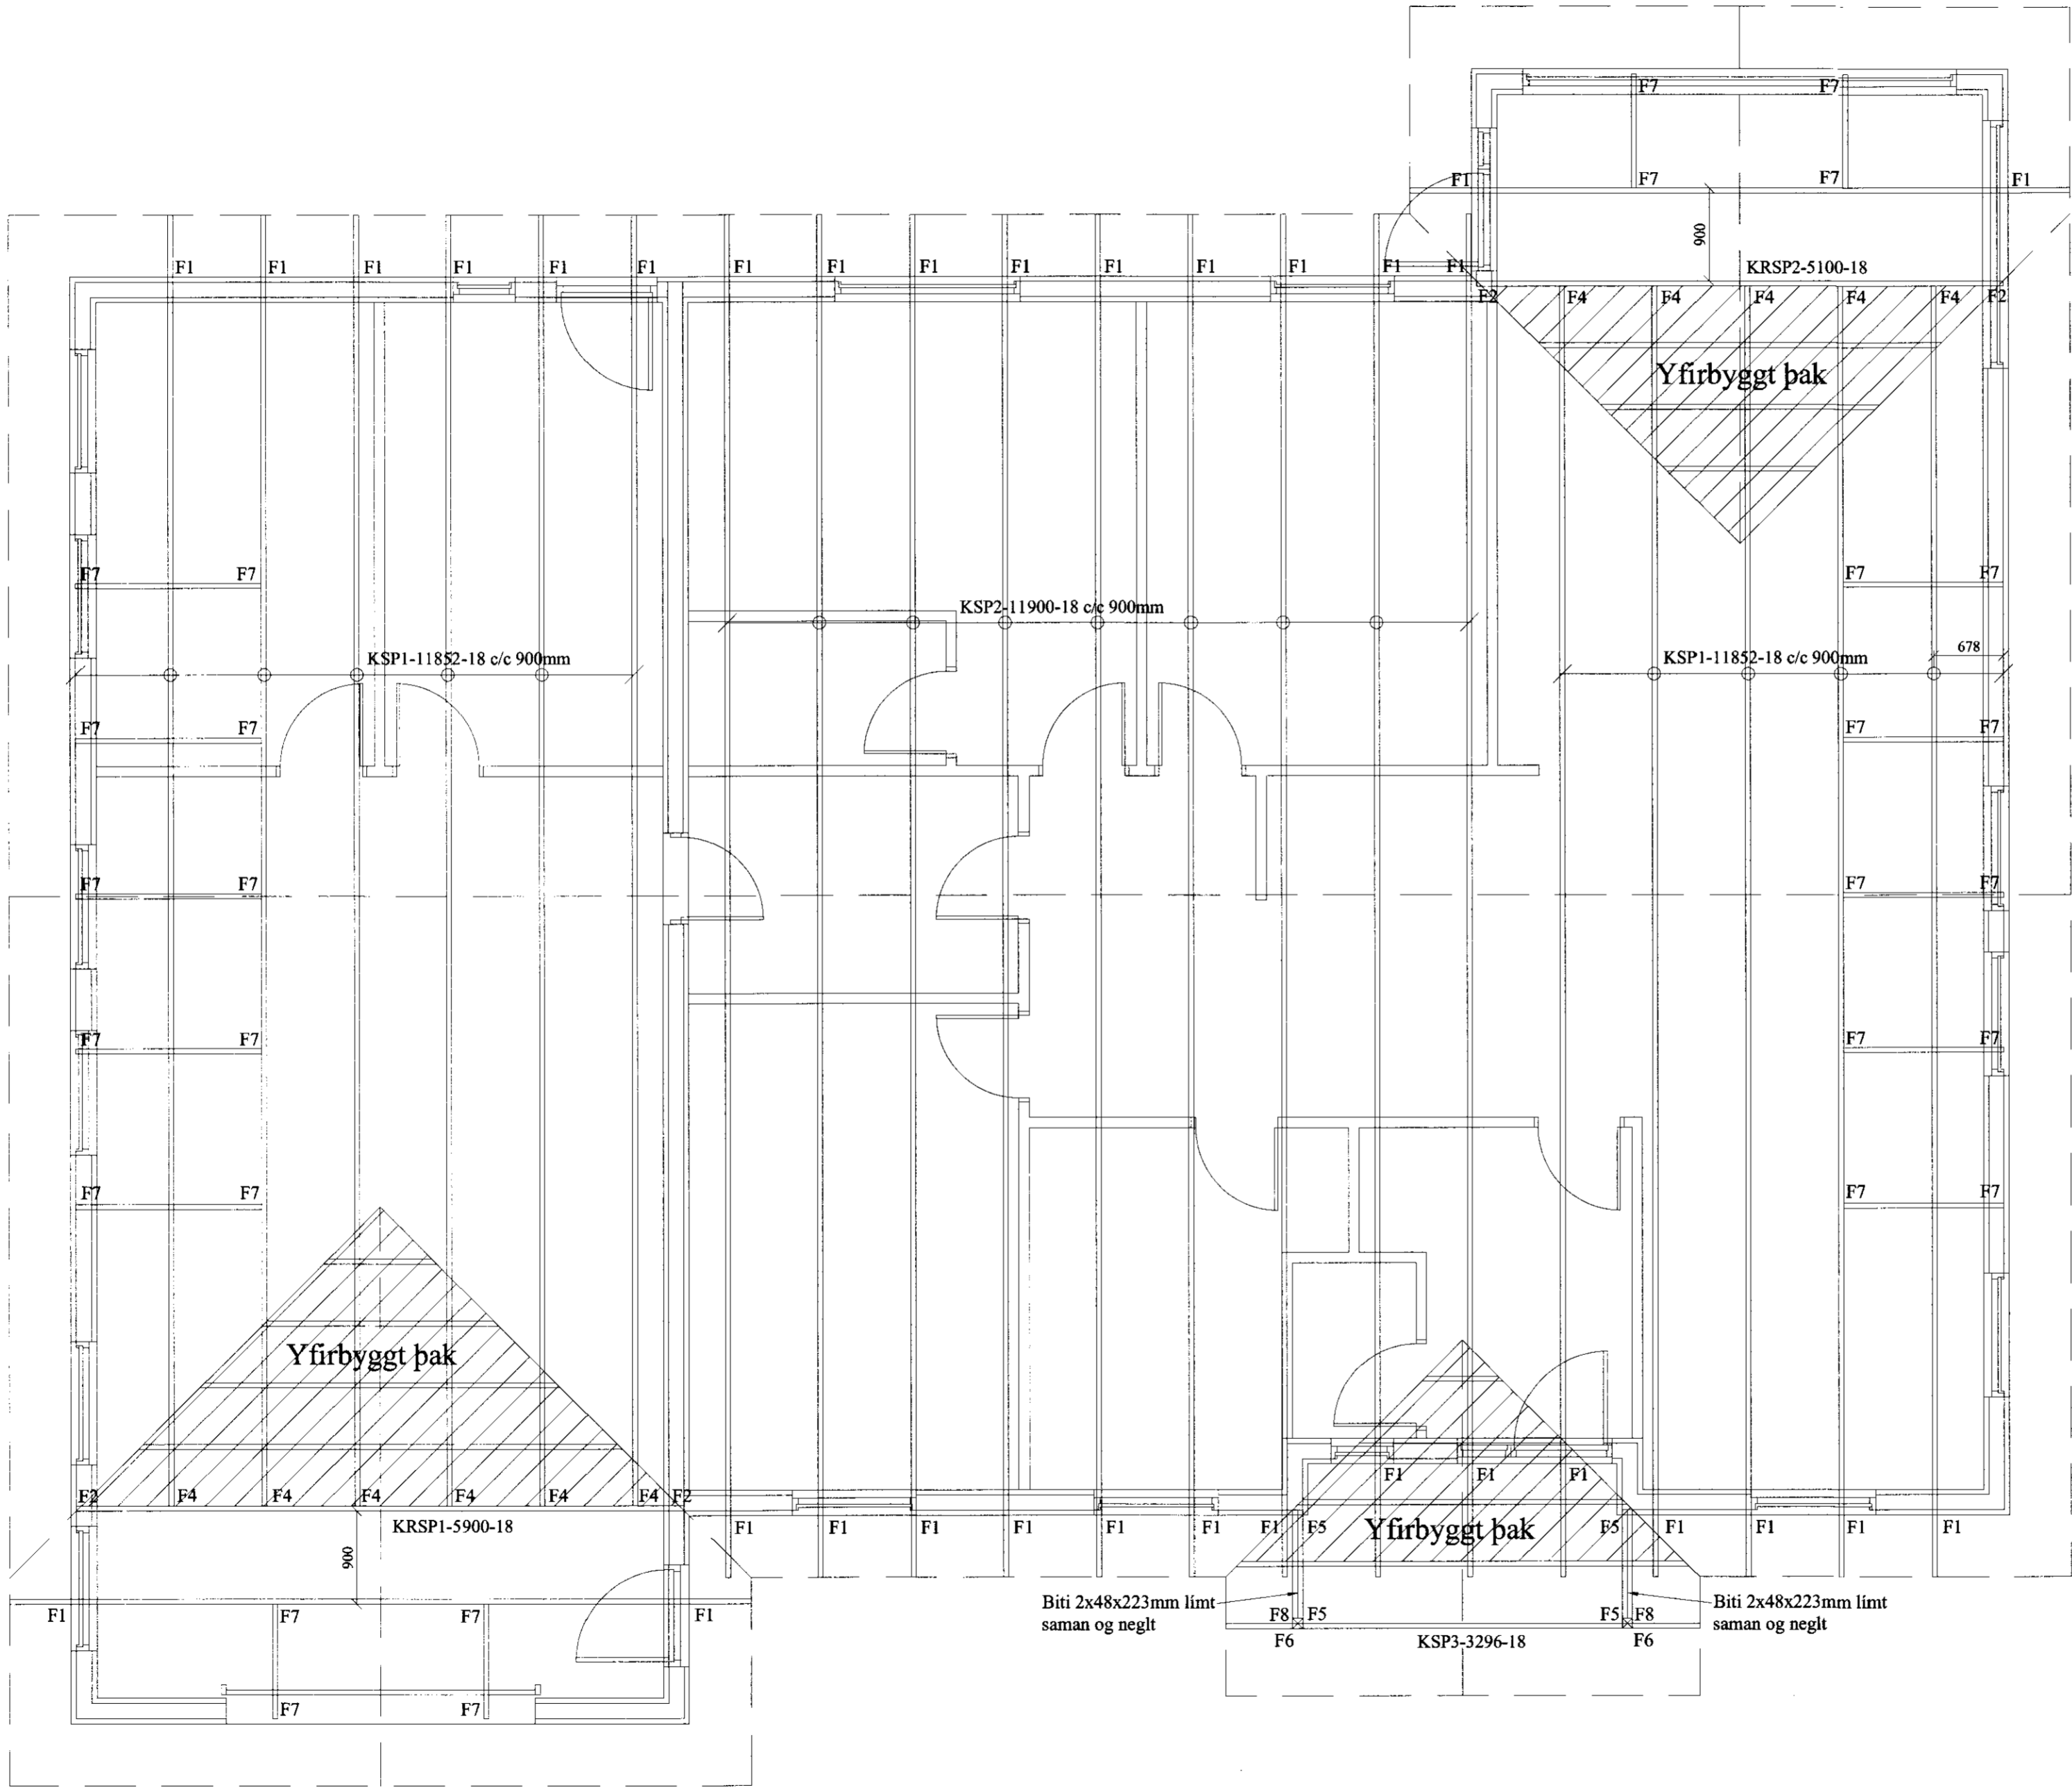

**Almennar skýringar - þakvirki**

Allur viður er C18 eða betra. Við utanhús skal fúverja. Allur saumur og festingar utanhúss skal vera með heitinkhúð eða ryðfrítt. Þak þéttklæðist með borðaklæðningu (25/150) er festist með heitgalv. saum 31/70 (3"), minnst 3 stk. í sperru/borð, 1 m inn á þakbrúnir skulu komi 4 stk. í sperru/borð. Öll mál í mm nema annað komi fram. Loftun skal gerð með 2 x2 stk. Ø40 í hvert sperrubíl.

**Festingar:**

**F1**  
Þakásanker (BMF) nr. 290, 2 stk. kamsaumur, 4/10 4x7 stk og vinkill (BMF) 90 með styrkingu 1 stk. festing með 2x5 stk. 4/10 kamsaum.

**F2**  
Þakásanker (BMF) nr. 290, 2 stk. kamsaumur, 4/10 4x7 stk og vinkill (BMF) 90 með styrkingu 2 stk. festing með full negling 4/10 kamsaum.

**F4**  
Bitaskór (BMF) 80x150 nr.3312, fullnegling ks. 40/40 í krossv. sperru og 2x6 stk. í sperru.

VERK:	Kistuholt 19 801 Bláskógabyggð	TEIKN NR.:	270
HLUTI:	Burðarvirki Grunnmynd þakviða	KVARÐI:	1:50
DAGS:	20.09.09	TEIKN:	BL
SÁMÞ:	Björgvin Viglúndsson	NR:	01 028
Bent Larsen Fróðason Félsskoti 2 801 Bláskógabyggð Símar: 844-7699 - 486-8855 E-mail: bentlarsen77@hotmail.com			