


MÖTTEND  
27 NOV 2009  
Byggingafultrúi uppsv. Árnæssvölu og Flóðbr.

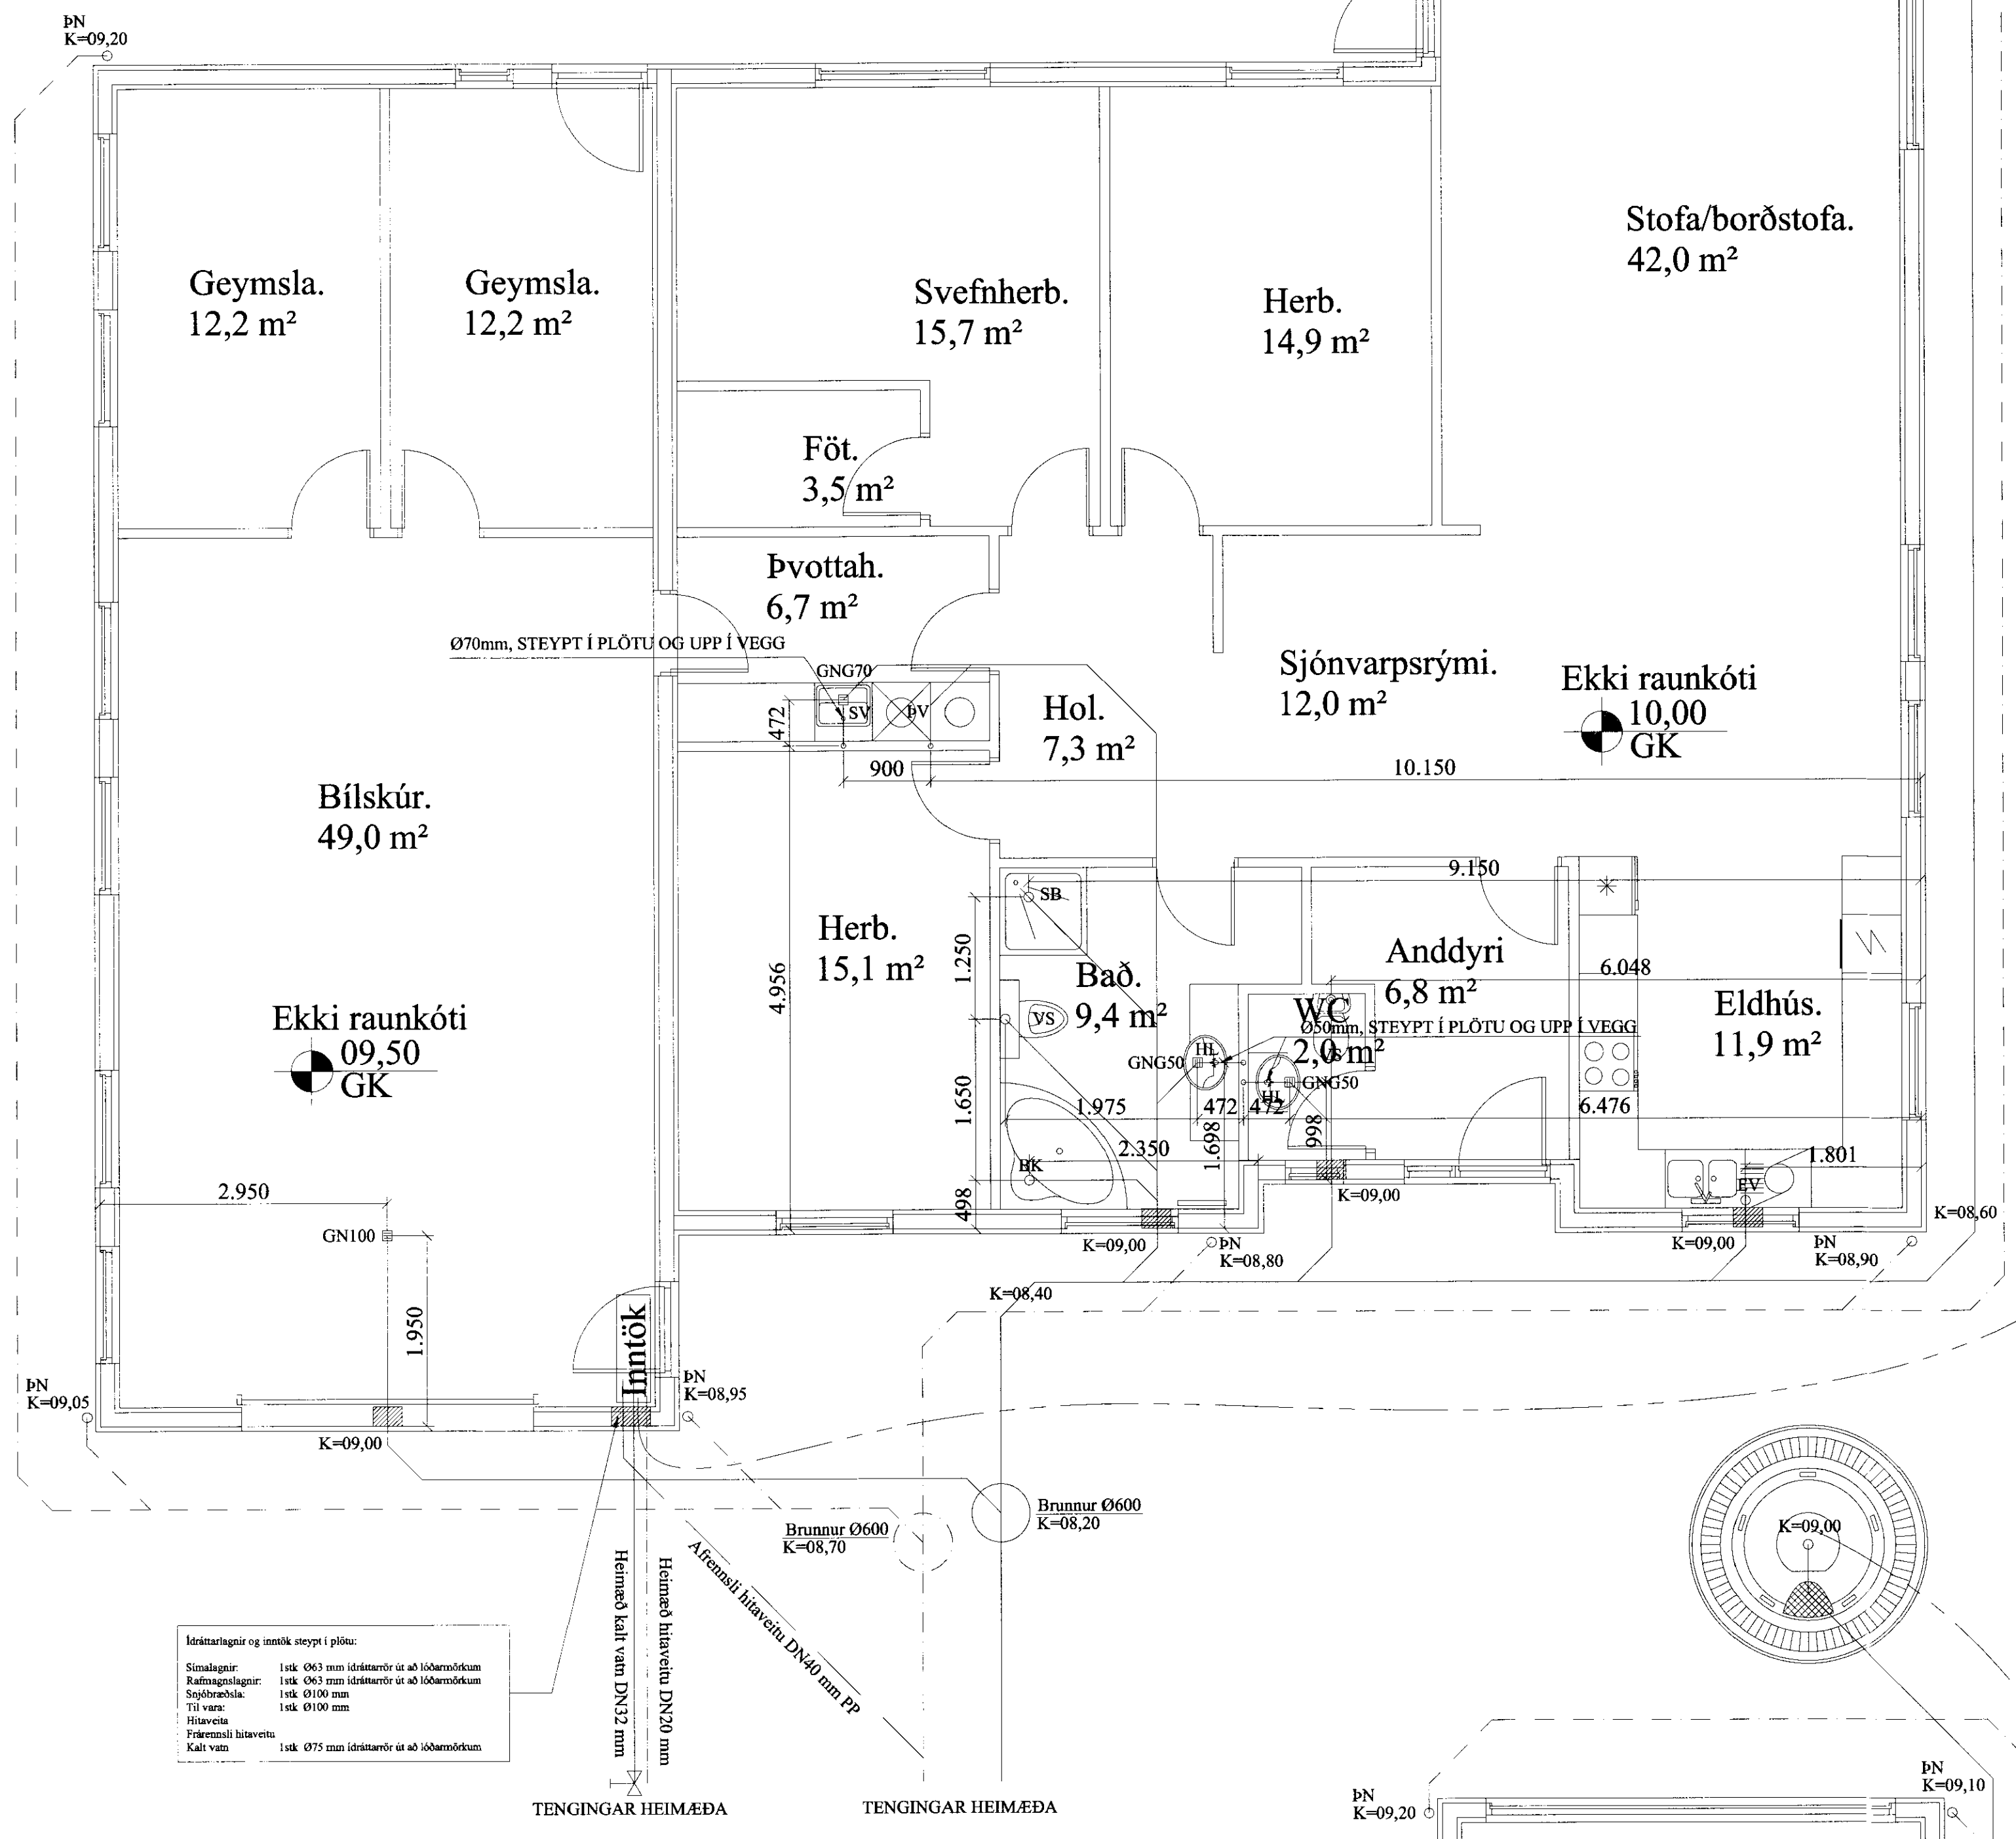

SKÝRINGAR:

ALLAR LAGNIR ERU 100mm PVC, HALLI 20 %, MEST 300 %, NEMA ANNAD KOMI FRAM.  
LAGNIR OFAN GRUNNPLÖTU ERU ÚR PP (PHOLYPROPYLEN).  
ALLAR LAGNIR ERU MED ÞAR TIL GERÐUM ÞÉTTIRINGJUM.  
UMHVERFIS LAGNIR Í JÖRÐ KOMI MINNST 150mm SANDLAG ER ÞJAPPIST. ÖLL NIÐURFÖLL ERU MED VATNSLÁS. ÖLL MÁL ERU Í mm NEMA ANNAD KOMI FRAM Á TEIKNINGUM.


SÖKKUL OG INNTAKSGÖT.  
STERÐ SÖKKULGATA ER 300x300mm, OG INNTAKSGAT ER 400x600mm, SJÁ SKÝRINGAMYNDIR BLAÐI 520-02 OG 520-03

\*ATH! ALLIR KÓTAR MÍÐAST VIÐ RENNSLISBOTN.


- K = HÆÐARKÓTAR LAGNA.
- HL = HANDLAUG
- SV = SKOLVASKUR
- VS = VATNSSALERNI
- BK = BAKKAR
- SB = STEYPIBÁÐ
- EV = ELDHÚSVASKUR
- UVV = UPPVOTTAVÉL
- PN = ÞAKRENNUNIBURFALL
- HR = HREINSISTÚTUR MEÐ LOKI
- GK = GÖLFKÓTI
- GN50 = GÖLFNIBURFALL DN50
- GN50 = GÖLFNIBURFALL DN50 MED GEGNUMSTREYMI (0,9l/s)
- GN70 = GÖLFNIBURFALL DN70 MED GEGNUMSTREYMI (1,8l/s)
- GN100 = GÖLFNIBURFALL DN100

- SKÓPLÖGN
- REGNVATNSLÖGN / DREN
- AFRENNSLI HITAVEITU
- INNTAK KALT VATN
- INNTAK HEITT VATN

Skýringamynd af sökkulgötum GK:

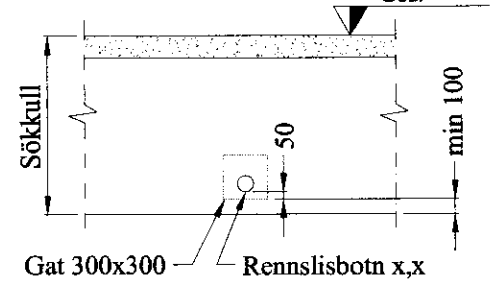

Skýringamynd af inntaksgati GK:

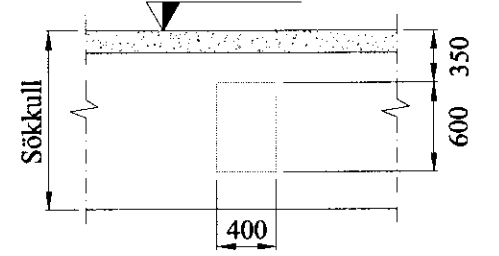

Iðráttarlagir og inntök steypt í plötu:  
Símálagir: 1stk Ø63 mm iðráttarör út að lóðarmörkum  
Rafmálagir: 1stk Ø63 mm iðráttarör út að lóðarmörkum  
Sjóbærðsla: 1stk Ø100 mm  
Til vara: 1stk Ø100 mm  
Hitaveita  
Frærennslí hitaveitu  
Kalt vatn: 1stk Ø75 mm iðráttarör út að lóðarmörkum

VERK: Kistuholt 19 801 Bláskógabyggð	TEIKN NR.: 520
HLUTI: Lagnir - sökkull Frærennslí, regnvatn	KVARDI: 1:50 TEIKN: BL
DAGS: 20.09.09	SAM: Björgvin Viglundsson 040546-2009
NR: 01 028	
Bent Larsen Fréðason Fellskoti 2 801 Bláskógabyggð Símar: 844-7699 - 486-8855 E-mail: bentlarsen77@hotmail.com	