


SKJÓL/KJÓASTAÐIR 1 - LAND 2
 LANDNR. 220934
 F=11,8ha

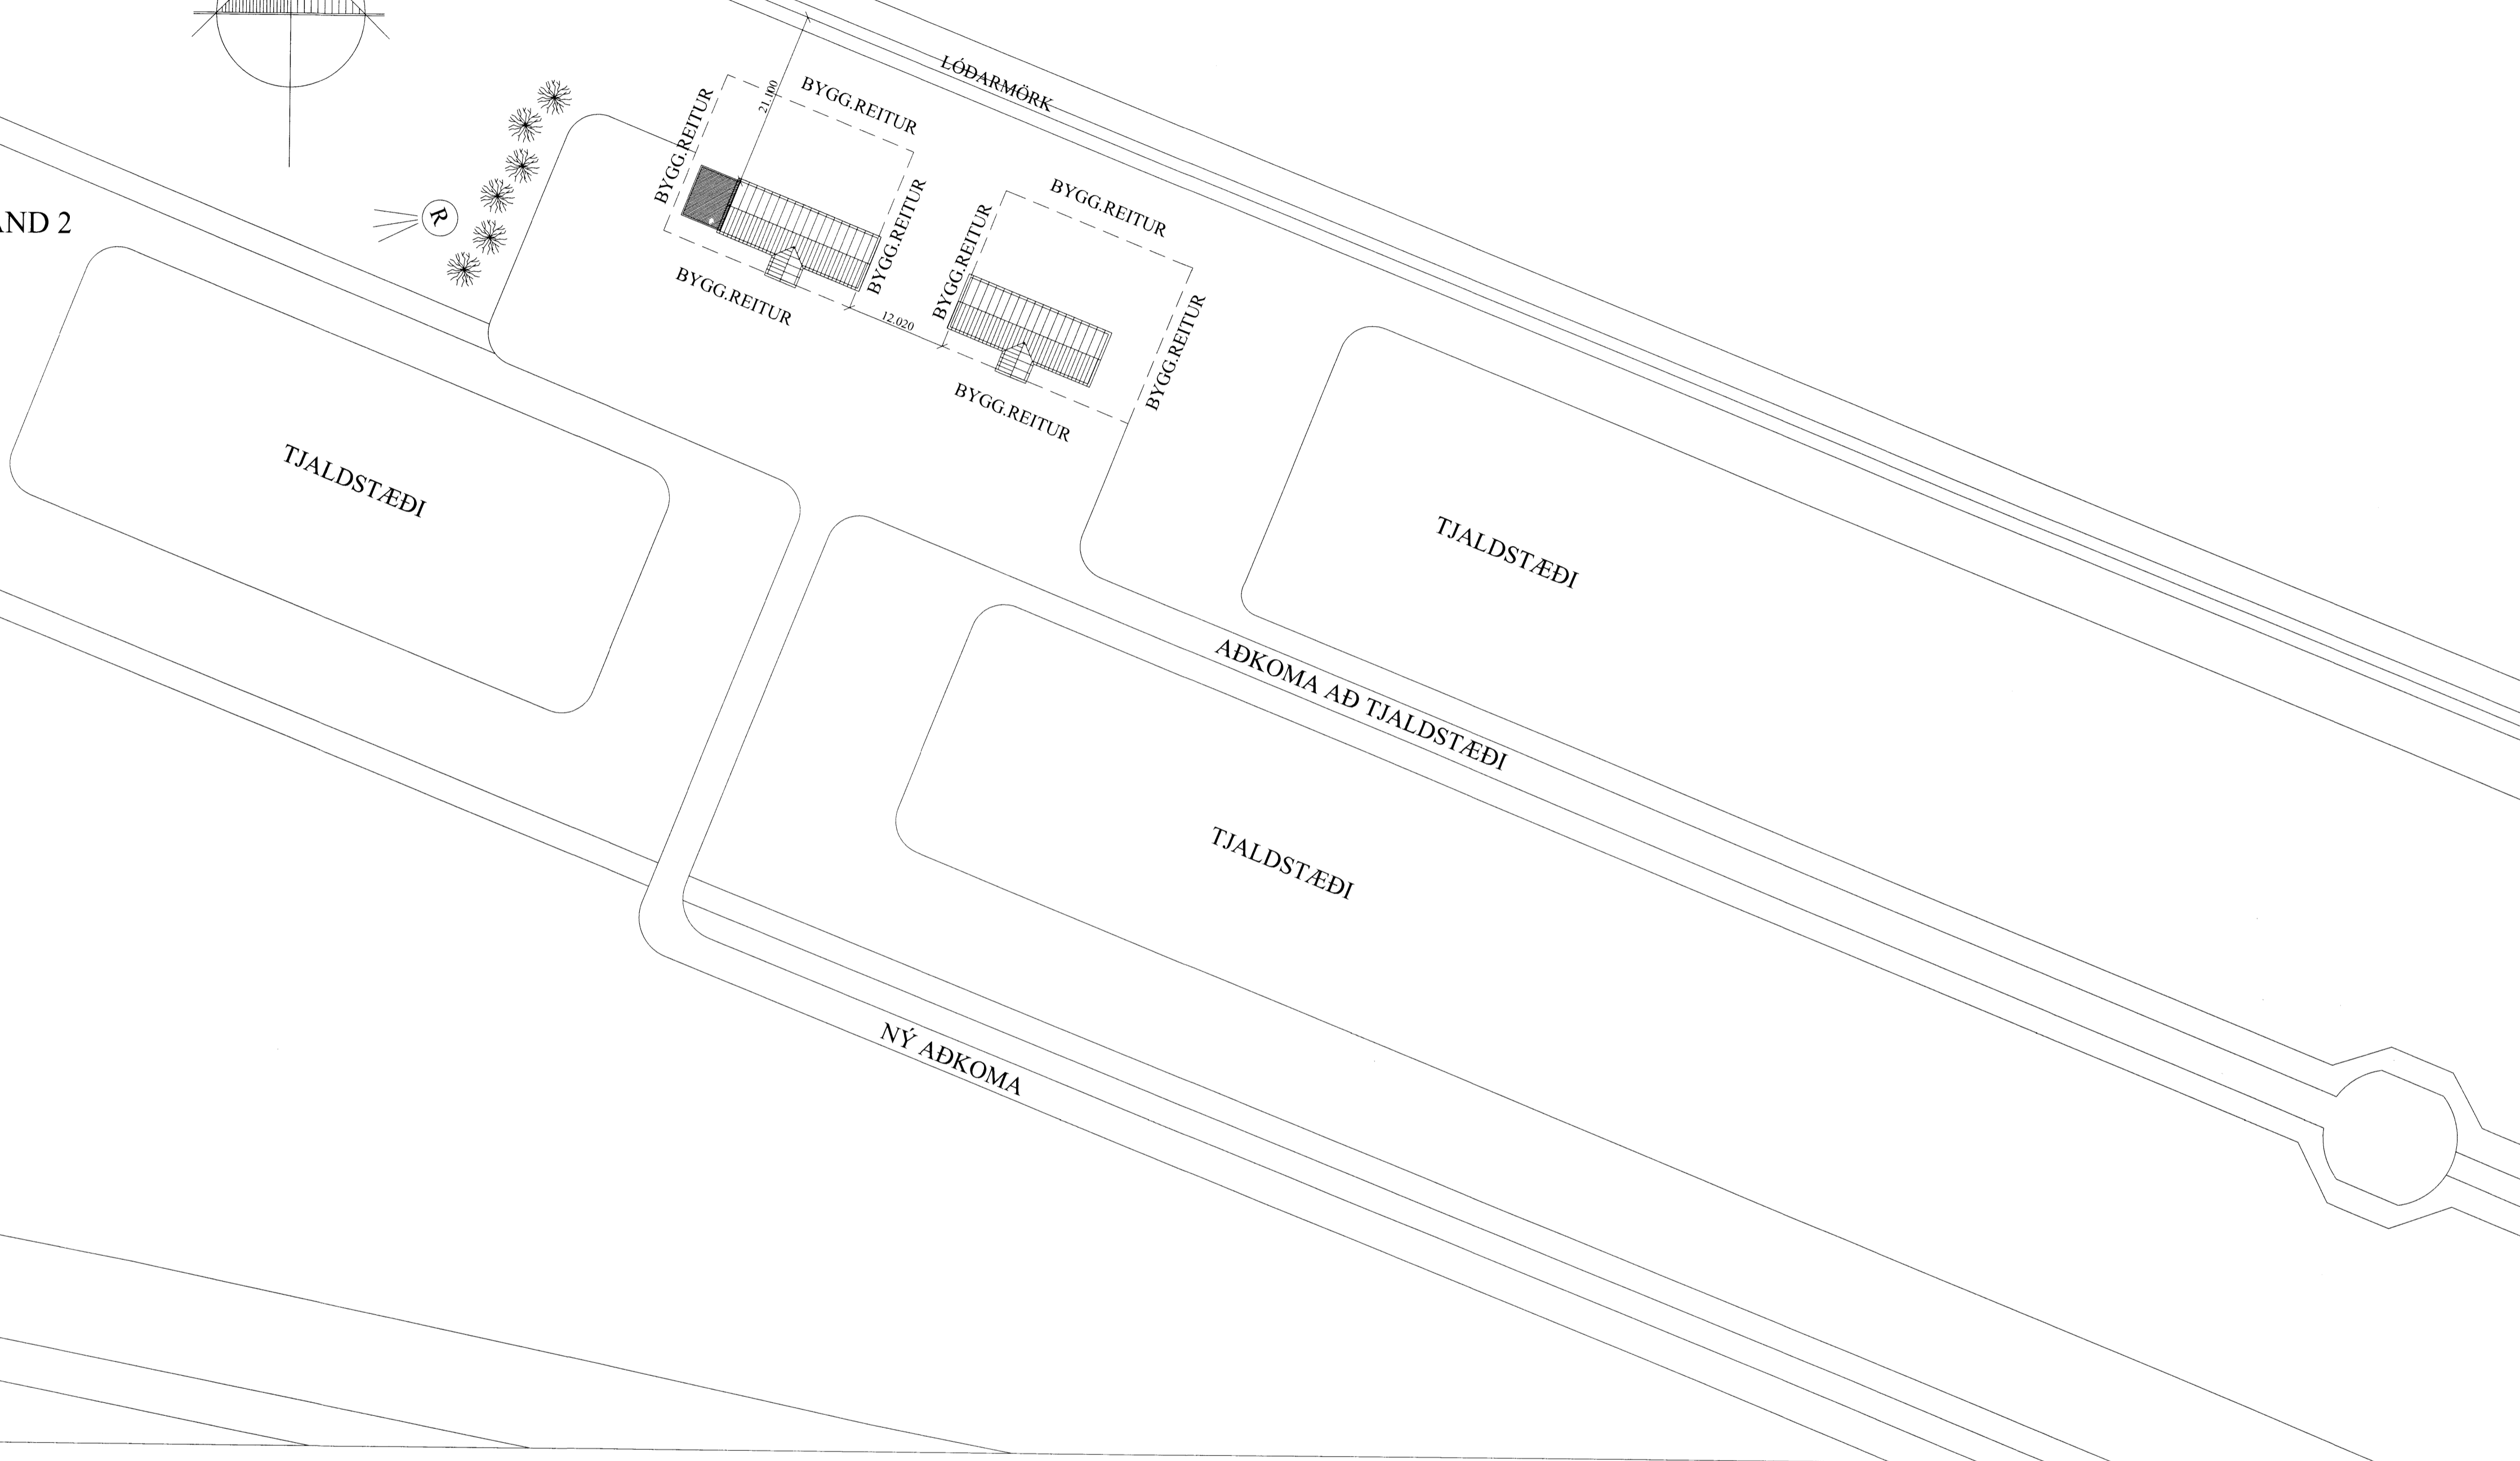

BISKUPSTINGUR

Skráningartafla: Kjóstaðir 1, land 2, Sveitarf. Árborg
 Landnúmer: 220934
 Matshlutanúmer: 01
 Útgáfa: 4.01t
 Skrásetjari: Bent Larsen Fróðason
 Kennitala: 141177-3469
 Dags: 15.6.2014

Uppskipting og lýsing		Stærðir															
D0	D1	D2	D3	D4	D5	D5M	D6	D7	D8	D9	D10a	D10b	D11	D12	D16	D17	
Lokun	Rým hæð-roð	Notkun texti	Höfuð-flekkun	Eignar-hald	Botnflatur m ²	Milflatur m ²	Stegar m ²	Op m ²	Bruttoflatur m ²	Bruttoflatur sh < 1.8	Salarhæð min	Salarhæð max	Brutto rúm m ²	Nettóflatur m ²	Birt flatarmál m ²	Rekintala skiptarúmmals	Skota-rúm m ²
		Matshluti			243,0	0,0	0,0	0,0	121,5	121,5			435,7	106,1	121,5		306,629
		Botn											24,3				
A	01	1. hæð Aðstöðuhús	N	0101	121,5	0,0	0,0	0,0	121,5	0,0	2,89	2,89	350,3	106,1	121,5	2,89	306,629
A	02	Þak Þakrymi	V	0101	121,5	0,0	0,0	0,0	0,0	121,5	0,00	1,04	61,1	0,0	0,0		
		Atugasemdir															
		Sameignir sumra															
Eignarhald																	
Eignar-hald	Notkun texti	Birt flatarmál m ²	Skiptarúmmál	Sereign og sameign m ²													
0101	Aðstöðuhús	121,5	306,629	306,629													
	Alls	121,5	306,629	306,629													

Skráningartafla: Kjóstaðir 1, land 2, Sveitarf. Árborg
 Landnúmer: 220934
 Matshlutanúmer: 02
 Útgáfa: 4.01t
 Skrásetjari: Bent Larsen Fróðason
 Kennitala: 141177-3469
 Dags: 15.6.2014

Uppskipting og lýsing		Stærðir															
D0	D1	D2	D3	D4	D5	D5M	D6	D7	D8	D9	D10a	D10b	D11	D12	D16	D17	
Lokun	Rým hæð-roð	Notkun texti	Höfuð-flekkun	Eignar-hald	Botnflatur m ²	Milflatur m ²	Stegar m ²	Op m ²	Bruttoflatur m ²	Bruttoflatur sh < 1.8	Salarhæð min	Salarhæð max	Brutto rúm m ²	Nettóflatur m ²	Birt flatarmál m ²	Rekintala skiptarúmmals	Skota-rúm m ²
		Matshluti			243,0	0,0	0,0	0,0	121,5	121,5			435,7	100,3	121,5		289,867
		Botn											24,3				
A	01	1. hæð Gisthús	N	0101	121,5	0,0	0,0	0,0	121,5	0,0	2,89	2,89	350,3	100,3	121,5	2,89	289,867
A	02	Þak Þakrymi	V	0101	121,5	0,0	0,0	0,0	0,0	121,5	0,00	1,04	61,1	0,0	0,0		
		Atugasemdir															
		Sameignir sumra															
Eignarhald																	
Eignar-hald	Notkun texti	Birt flatarmál m ²	Skiptarúmmál	Sereign og sameign m ²													
0101	Gisthús	121,5	289,867	289,867													
	Alls	121,5	289,867	289,867													

Öll mál eru í millimetrum, nema annað sétekið fram.

Br: Breyting Dags: Samb:

VERKNEITI: Kjóstaðir 1 - Land 2 800 Árborg
 TERNUNUMÉR: 102

VERKNEITI: Aðalteikningar Afstaða og skrán.tóflur
 UTGÁFA: A1

Stærðir: 1:500

Bláskrá: 102

DAGS: 06.05.14

VERNR: 150

MNV: 1:500