


SANDYKKT
 17. FEBR 2010
Páll Tómasson
 Byggingafræðingur, Árnassýslu og Flóahf.

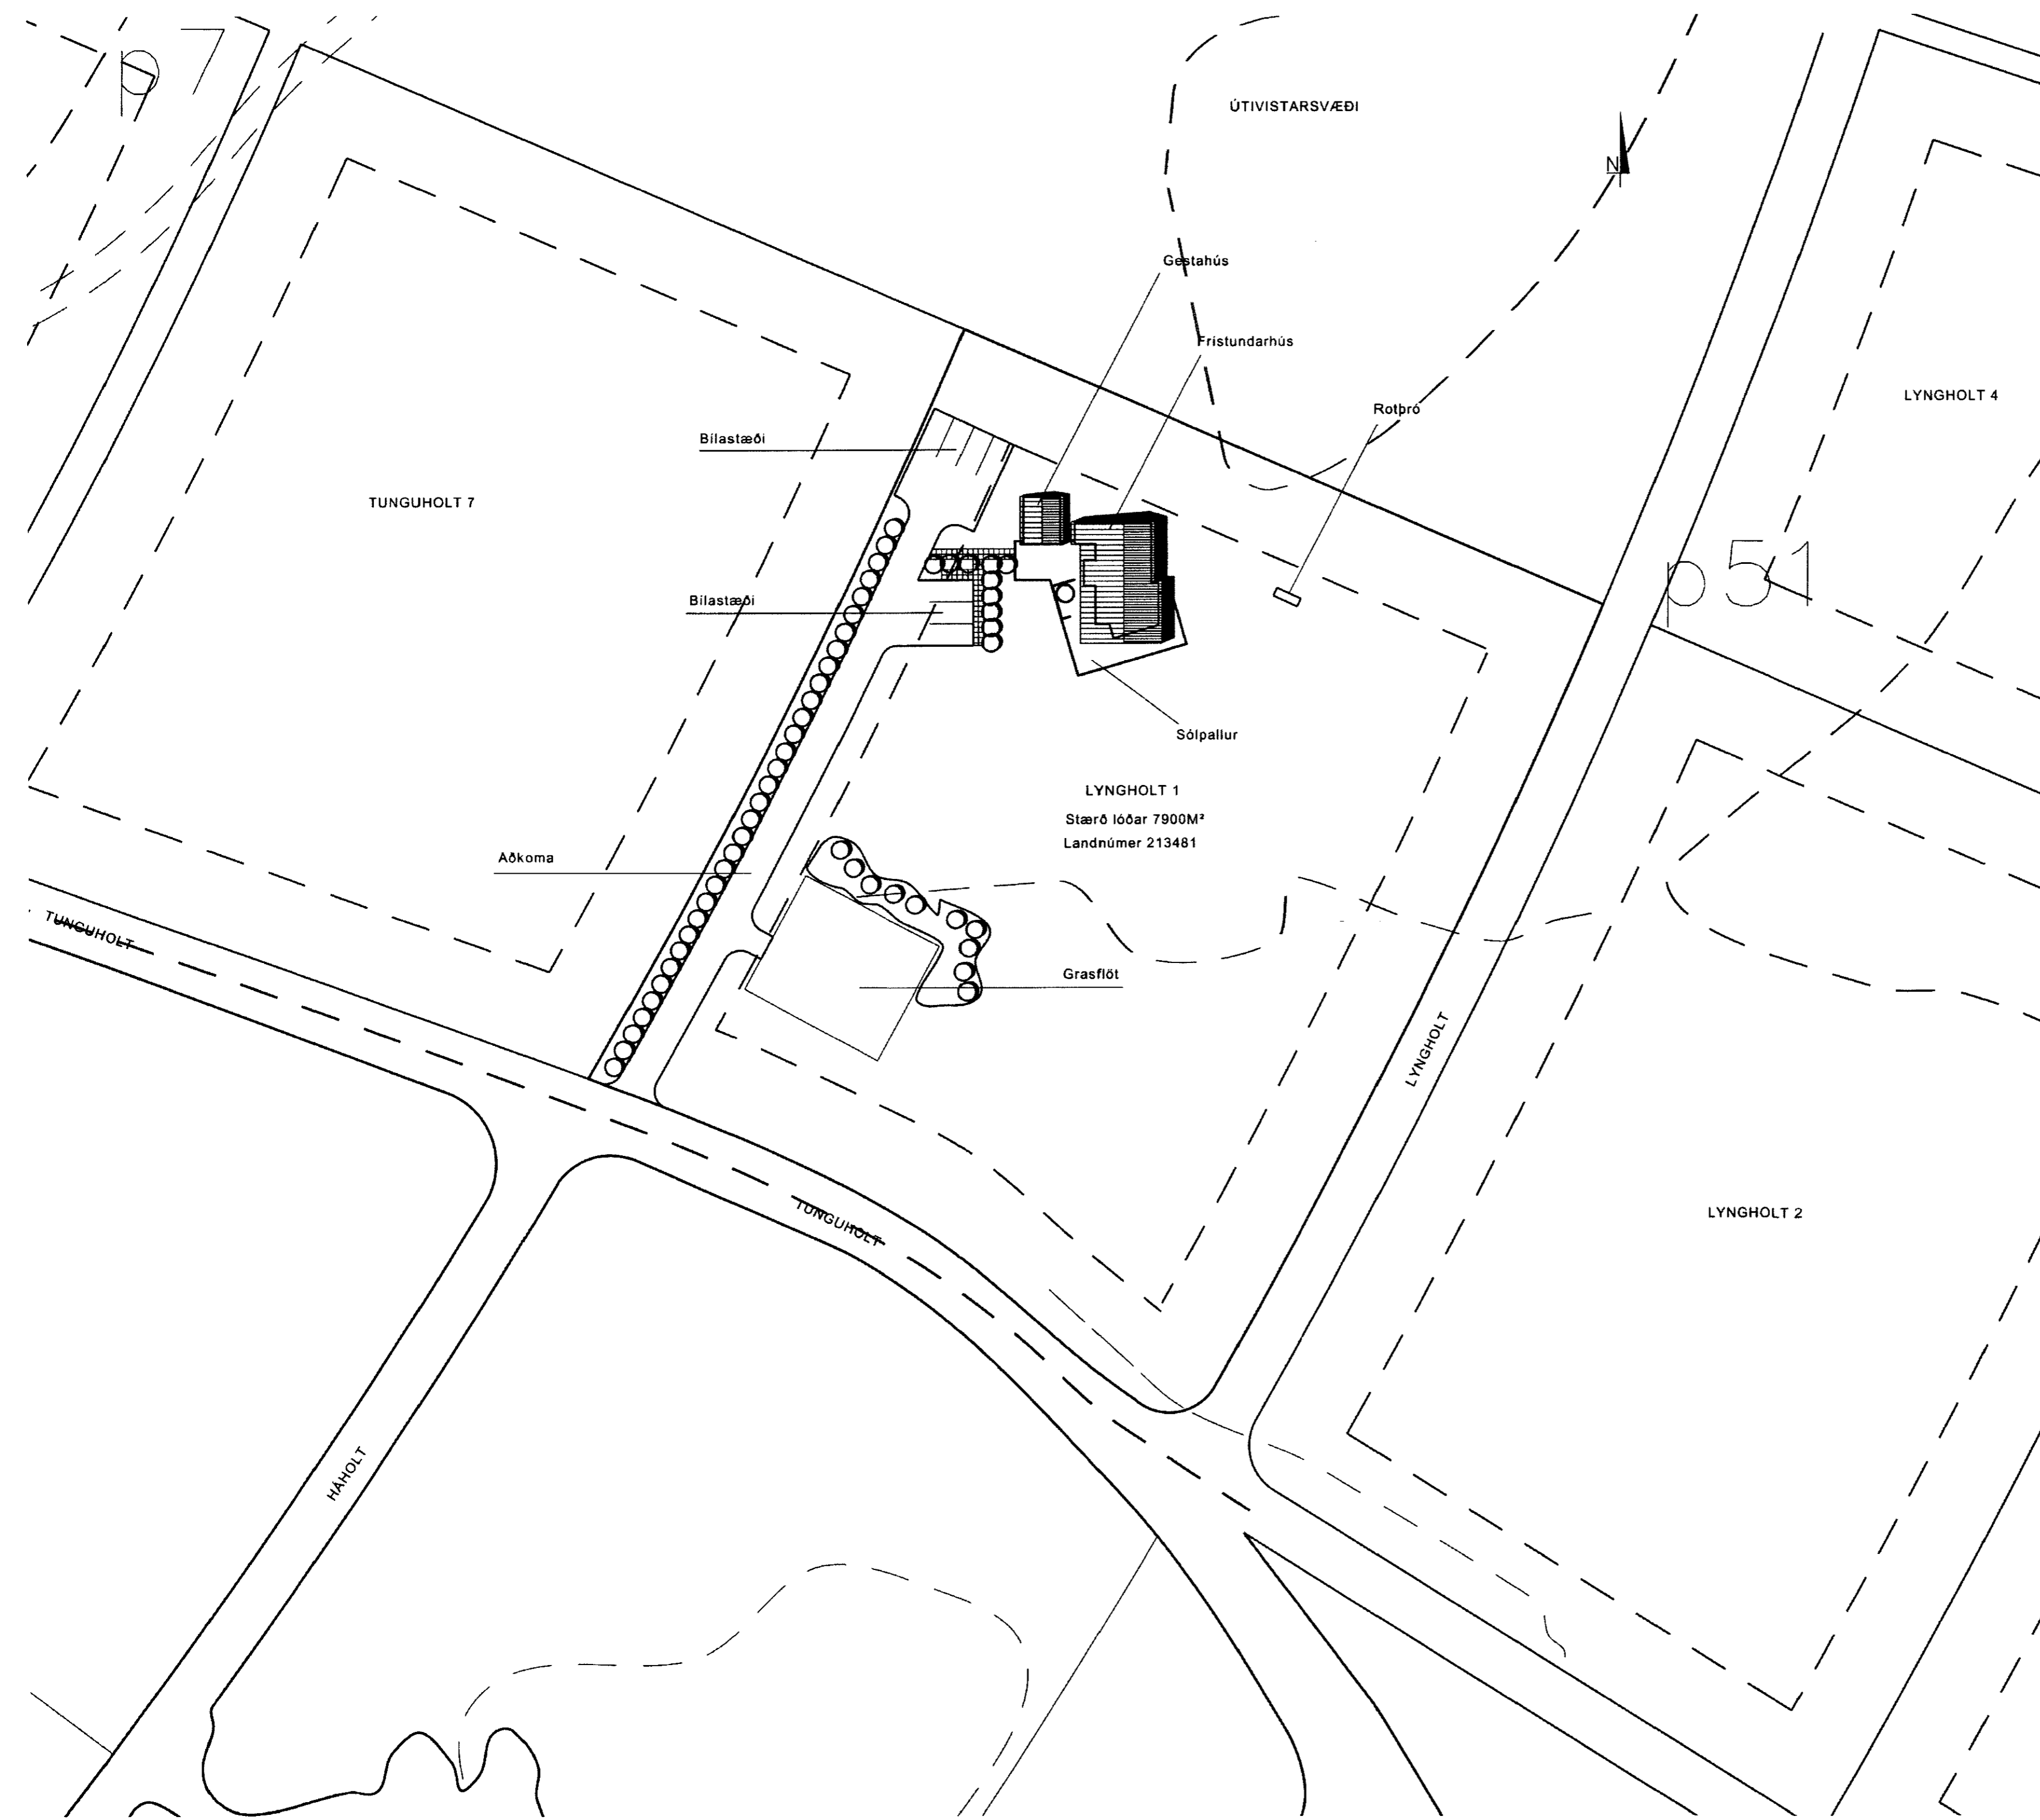

verk: **Lyngholt 1**
 Fell í Biskupstungum Bláskógarbyggð

verknúmer: 00-001
 tegund teikningar: Aðalteikning
 heiti teikningar: Afstöðumynd

mælikvarði: 1:500
 dagsetning: 20.01.2010

útgáfuferrill:
 útgáfunúmer: skýring breytingar dags. breytingar

nr.teikningar og útgáfa.: **101**

arkitektur.is
 Hverfisgata 26 • 101 Reykjavík • sími 562 5020 • fax 562 5086
 Kaupangi • 600 Akureyri • sími 462 6727 • fax 461 1507
 netfang arkitektur.is@arkitektur.is http://www.arkitektur.is

Páll Tómasson
 Páll Tómasson ísl kt. 040656 - 2439