




MÓTIÐ  
05.11.2012  
Guðjón Þorsson  
Byggingarverkefni

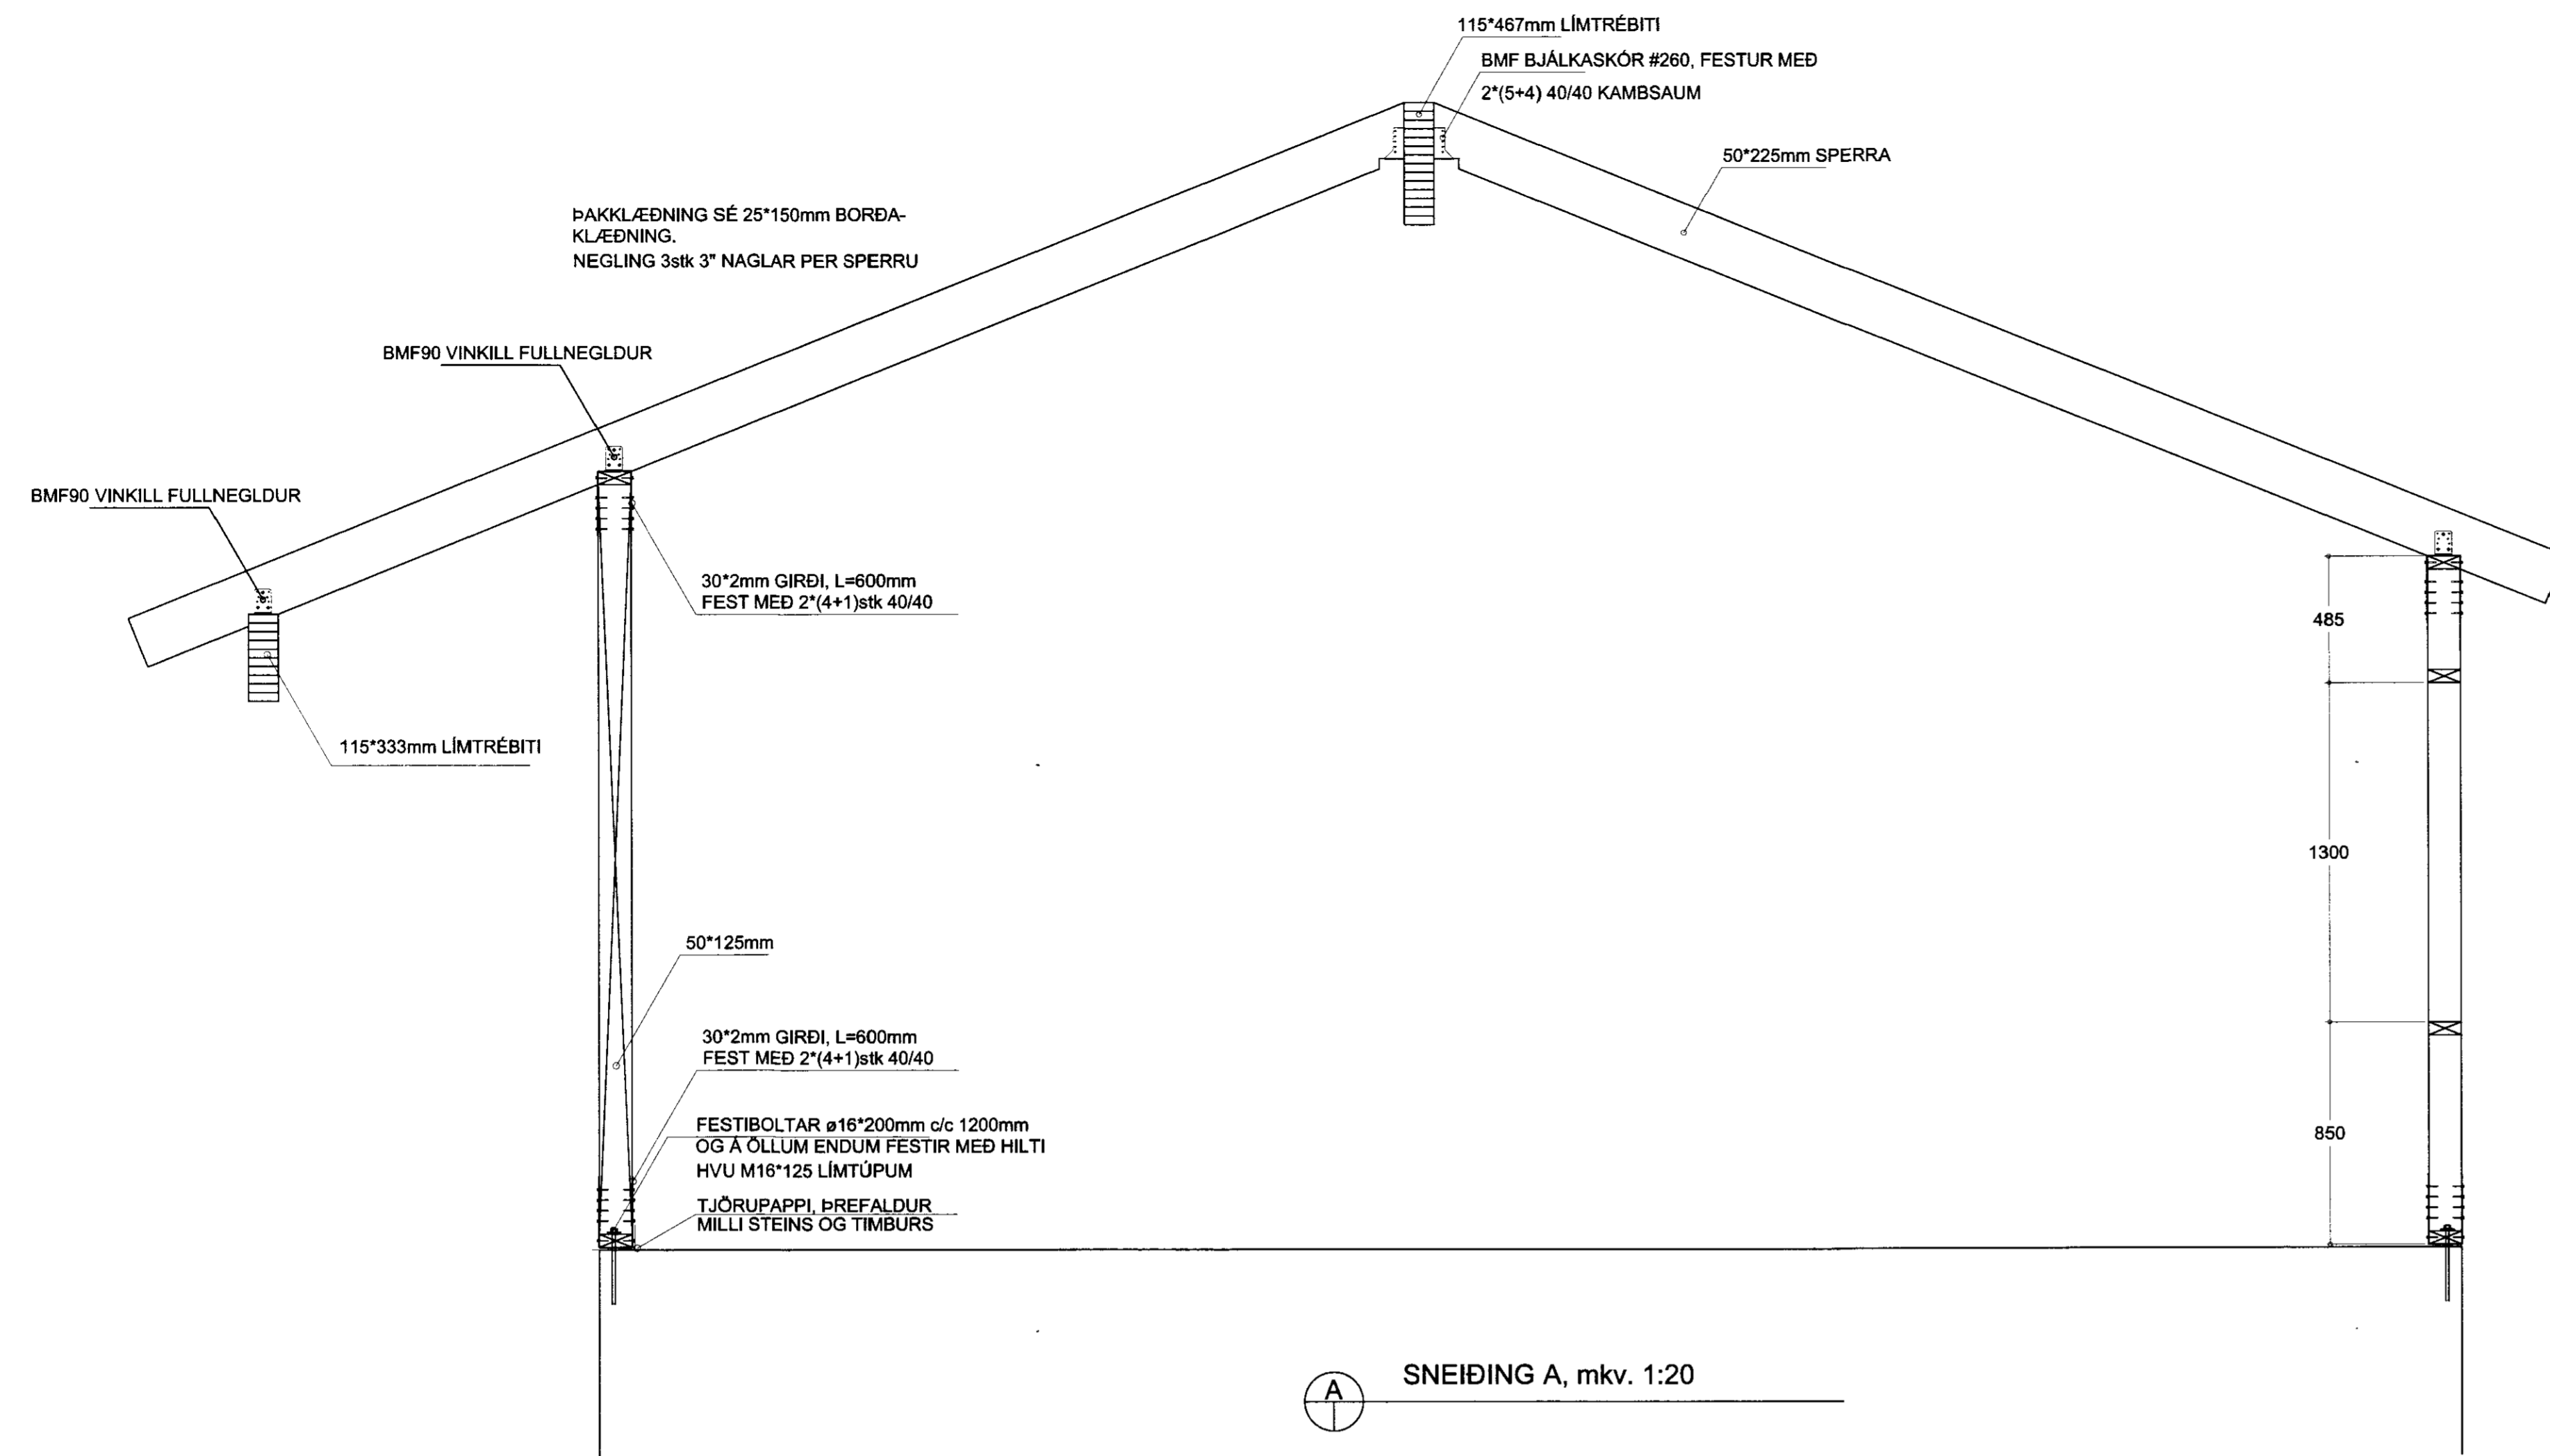

A SNEIÐING A, mkv. 1:20

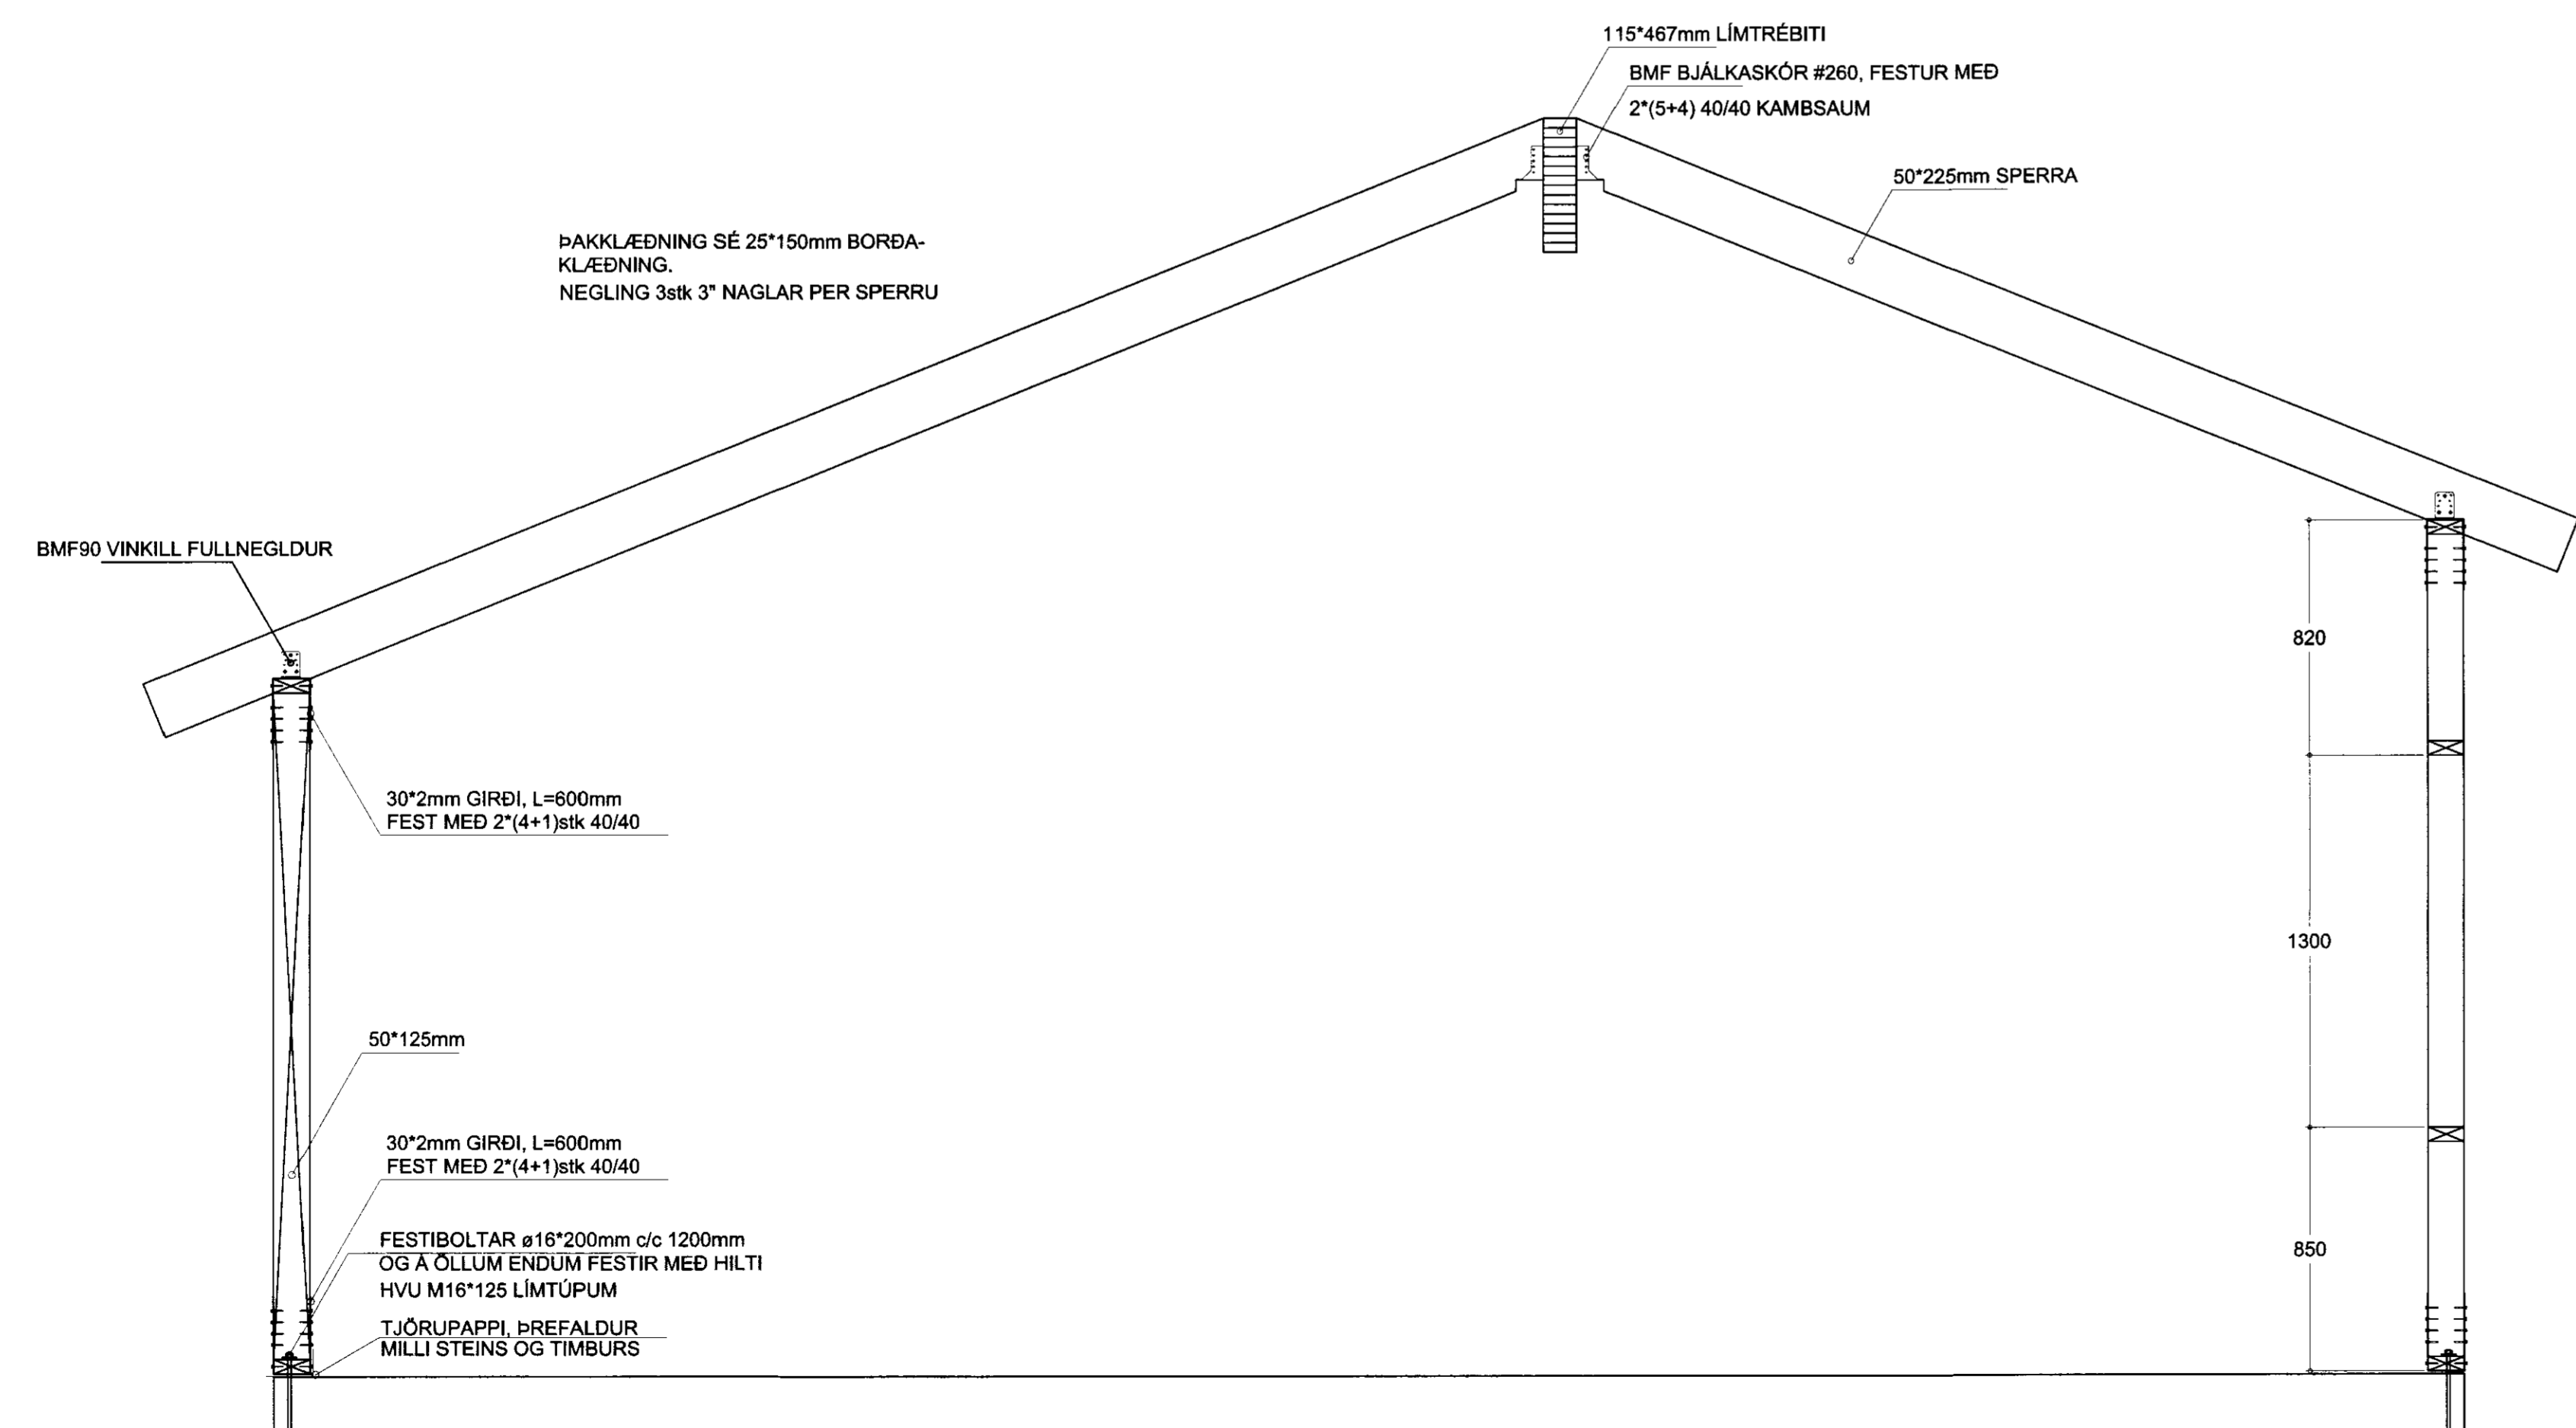

B SNEIÐING B, mkv. 1:20

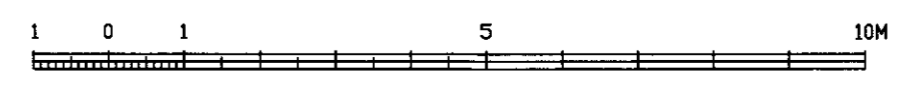

SKYRINGAR

ENDURSKOÐUN	DAGS.	TEIKNYFRIF.
H		
G		
F		
E		
D		
C		
B		
A		

VERKKAUPI  
**SIGURÐUR ÁSGEIRSSON O. FL**  
VERKHEITI  
**LYNGHOLT 1, BLÁSKÓGABYGGÐ**  
EFNI  
**BURÐARPOL, SNEIÐINGAR**

VERKFRÆÐISTOFAN\*  
**möndull**  
SÍMIRIÐIS S. 105 Reykjavík  
Sími 892-7891, kl. 901154-1130  
Sími 878-1211  
Netfang sveitaborg@mendull.is  
BYGGINGARVERKFRÆÐINGUR  
BYGGINGARVERKFRÆÐINGUR

TEIKN  
**T-101**  
YFRIFRARIÐ  
**SVBJ**  
VERK NR | BLAÐ NR  
**2267 | T-101**

DAGS. DTGÁFU  
**MARS 2011**

KENNITALA DTGEFANDA  
261254-7949

STÆRB  
**A1**

ENDURSK.  
**T-101**

DTGEFID  
SVEINJÓRN JÓNSSON

Tekning bessi er gefin út af undirrituðum fyrir hönd eignaða höfundaréttar.  
Tekninguna má ekki afrita með neinum hatti, að hluta til eða í heild án skriflegs leyfis höfundar.