

VEGGUR-V13

TRÉVERK

GÆDAFLOKKUR LÍMTRÉS ER L 40.
ADRIR BURÐARVIÐIR ERU ÚR HÚSPURRU EFNÍ Í FLOKKI T1

ALLIR FESTIHLUTIR ÚR JÁRNI SKULU HEITGALVAN-
HÚÐADIR, NEMA ANNARS SÉ GETIÐ

ÞAR SEM TRÉ LEGGST AÐ STEINSTEYPU, KOMI
ASFALTPAPPI MILLI TRÉS OG STEINS

FÚAVERJA SKAL SPERRUENDA OG ÞÁ HLUTA TRÉS,
SEM STEYPAST INN EDA LEGGJAST AÐ STEYPU, MED
C-TOX EDA SAMBÆRILEGU EFNÍ, TVÆR UMFERÐIR

UNDIR BOLTÁHAUSA OG RÆR, SEM HERDAST AÐ TRÉ,
KOMI SKIFUR MED KANTLENGD 3 x d OG ÞYKKT 0,3 x d

UM MEDFERÐ TIMBURS OG SMÍÐAVINNU GILDIR ÍST-413
SPERRUR ERU 50*200mm, STYRKLEIKAFLOKKUR K18 SKV
ÍST.DS.413
RAKAFLOKKUR IU


Í SMÍÐAVIÐ SKAL BORA FYRIR ÖLLUM SKRÚFUM 5mm OG
STÆRRI MED BOR SEM ER 0,9*KJARNAPVERMÁL SKRÚFU

OFAN Á SPERRUR KEMUR 25mm BORDAKLÆDNING, FEST Á
HEFÐBUNDINN HÁTT. LANGSAMSEYTI SÉU Á SPERRUM


BURÐARVIRKI HÚSSINS ER ÚR 50*125mm SMÍÐAVIÐ, STYRK-
LEIKAFLOKKUR K18 SKV. ÍST.DS.413. RAKAFLOKKUR I

LÍMTRÉ SÉ Í SAMRÆMI VIÐ ÍST.DS.413, STYRKLEIKAFLOKKUR L40

ALLUR SAUMUR, SKRÚFUR OG ADRAR MEKANISKAR FESTINGAR
SÉU HEITGALVANHÚÐADAR

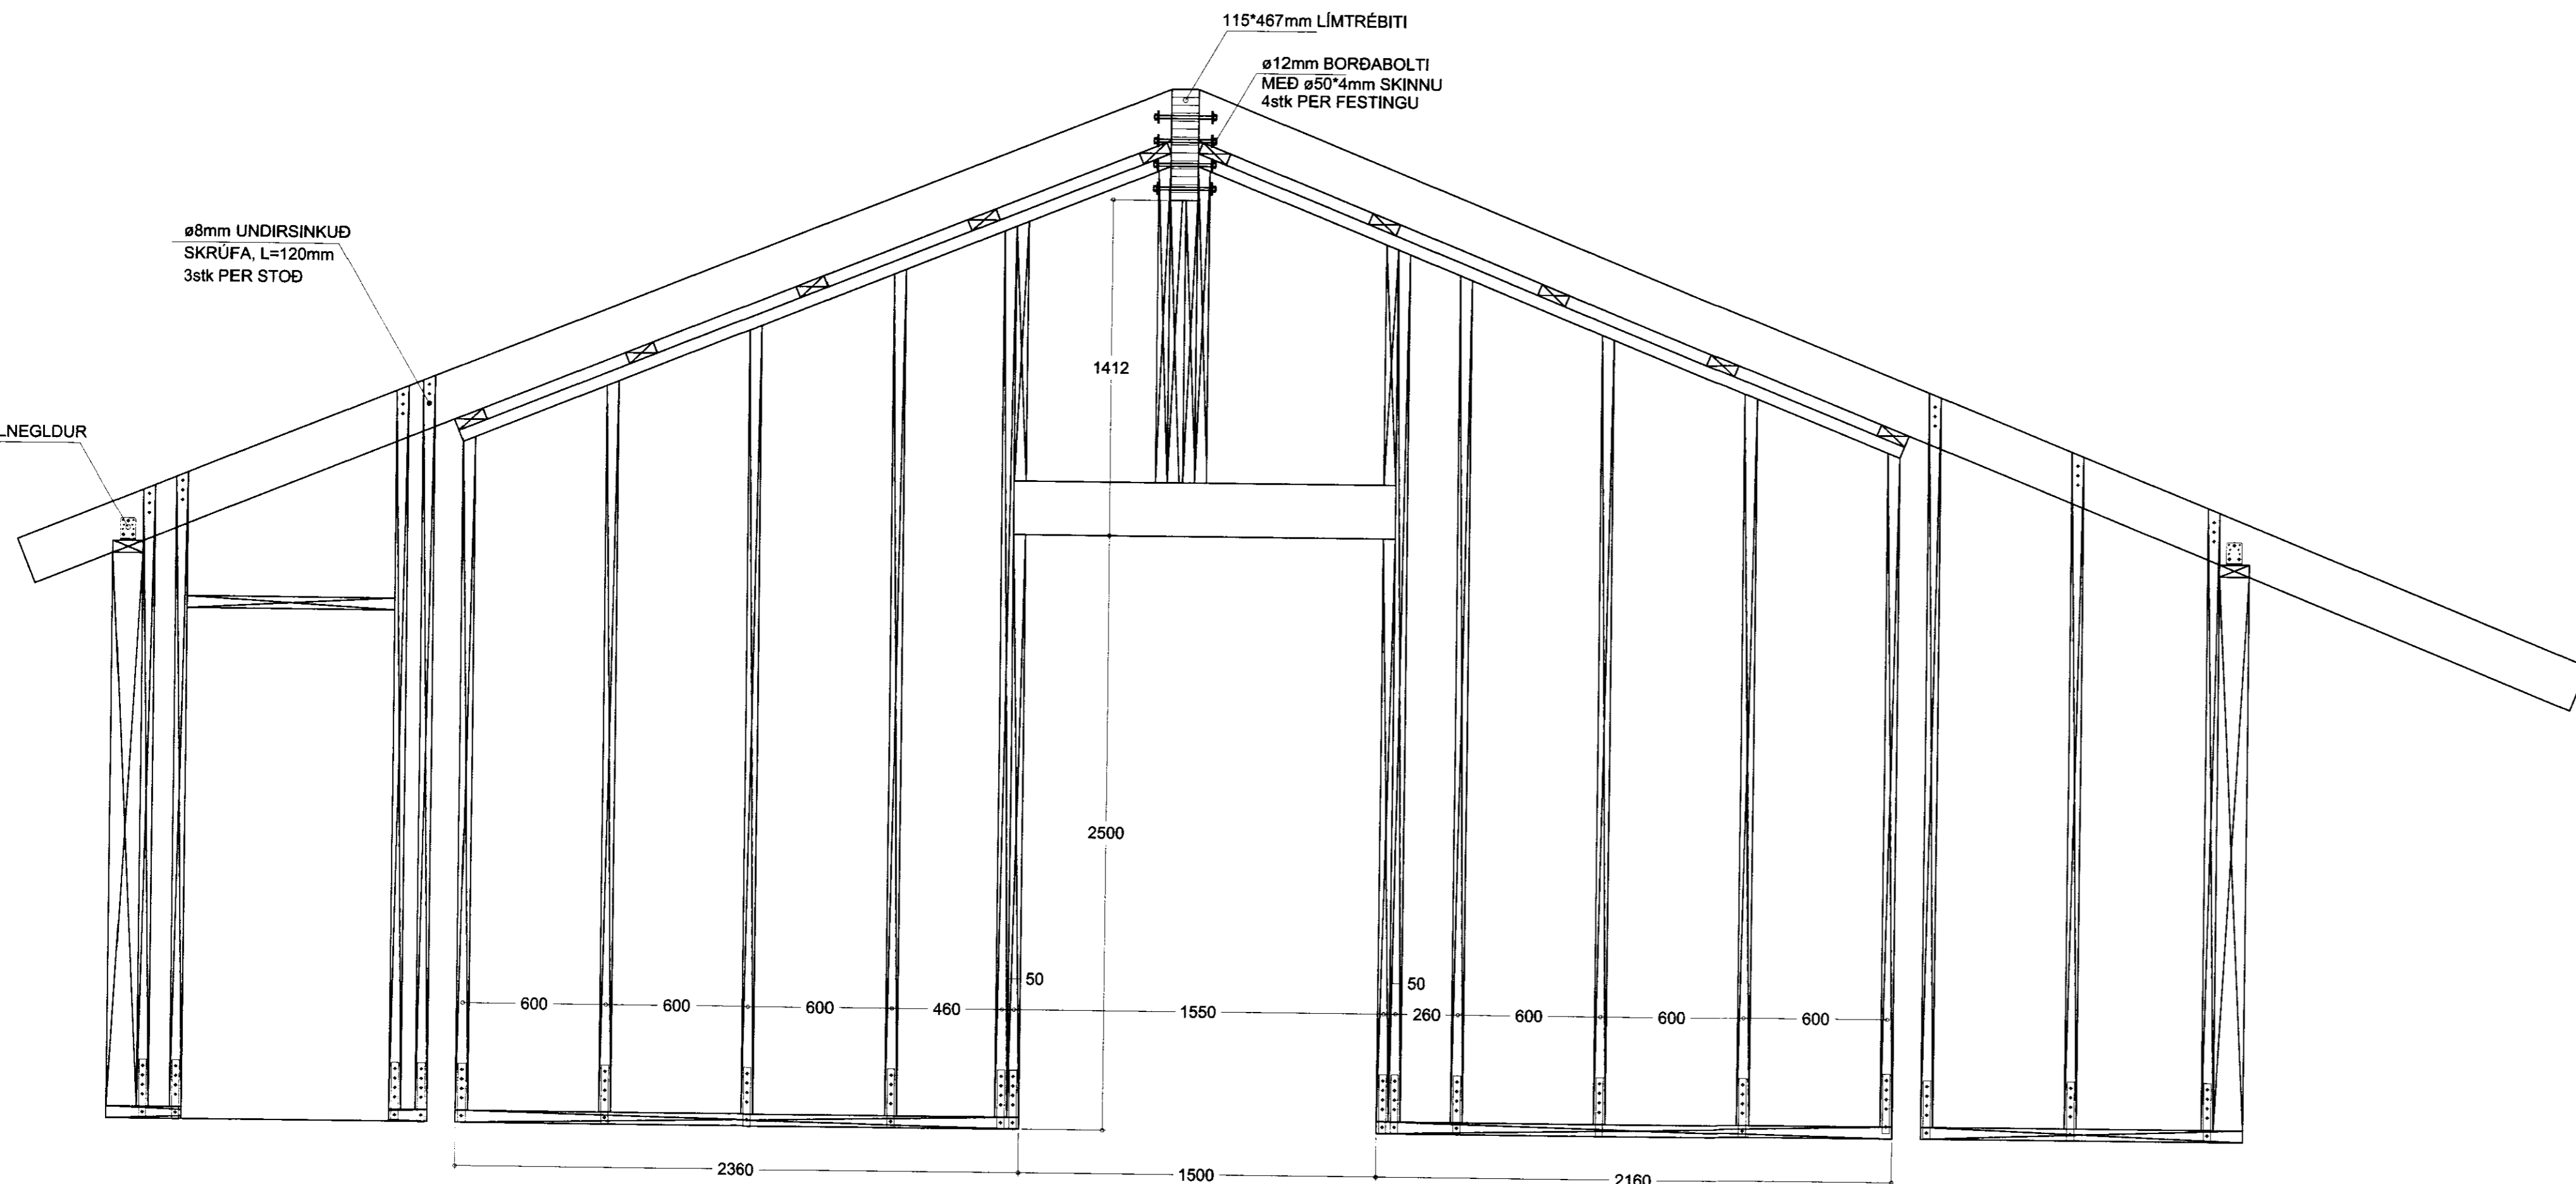

VEGGUR-V14

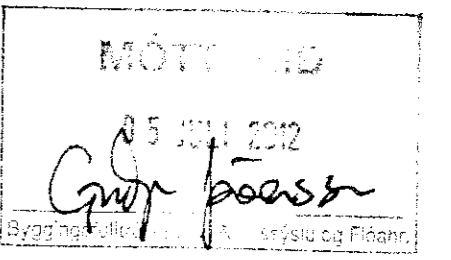

SKRIFINGAR

ENDURSKOÐUN	DAGS.	TEIKNYFIRF.
H		
G		
F		
E		
D		
C		
B		
A		

VERKKAUPI

VERKHEITI
LYNGHOLT 1, BLÁSKÓGABYGGÐ

EFNI
BURÐARÞOL, GRIND VEGGJA

VERKFRÆÐISTOFAN
möndull

TEIKN
T-107

YFIRFARID
SVBJ

VERK NR/BLAD NR
2267 T-107

DAGS. OTGAFU
MARS 2011


KENNITALA OTGEFANDA
261254-7949

STÖRÐ
A1

ENDURSK.
A1

OTGEFID

SVENJÓHN JONSSON

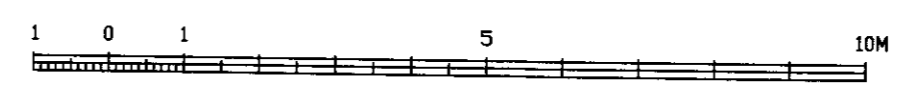

Tekning þessi er gefin út af undirrituðum fyrir hönd eignaða höfundaréttar.
Tekninguna má ekki afrita né einnig hatti, að hluta til eða í held en skriflegs leyfis höfundar.