


Skipulags- og byggingarfulltrúi Uppsveita bs.  
**Yfirfarið**  
 03 SEPT 2014  
 Byggingarfulltrúi

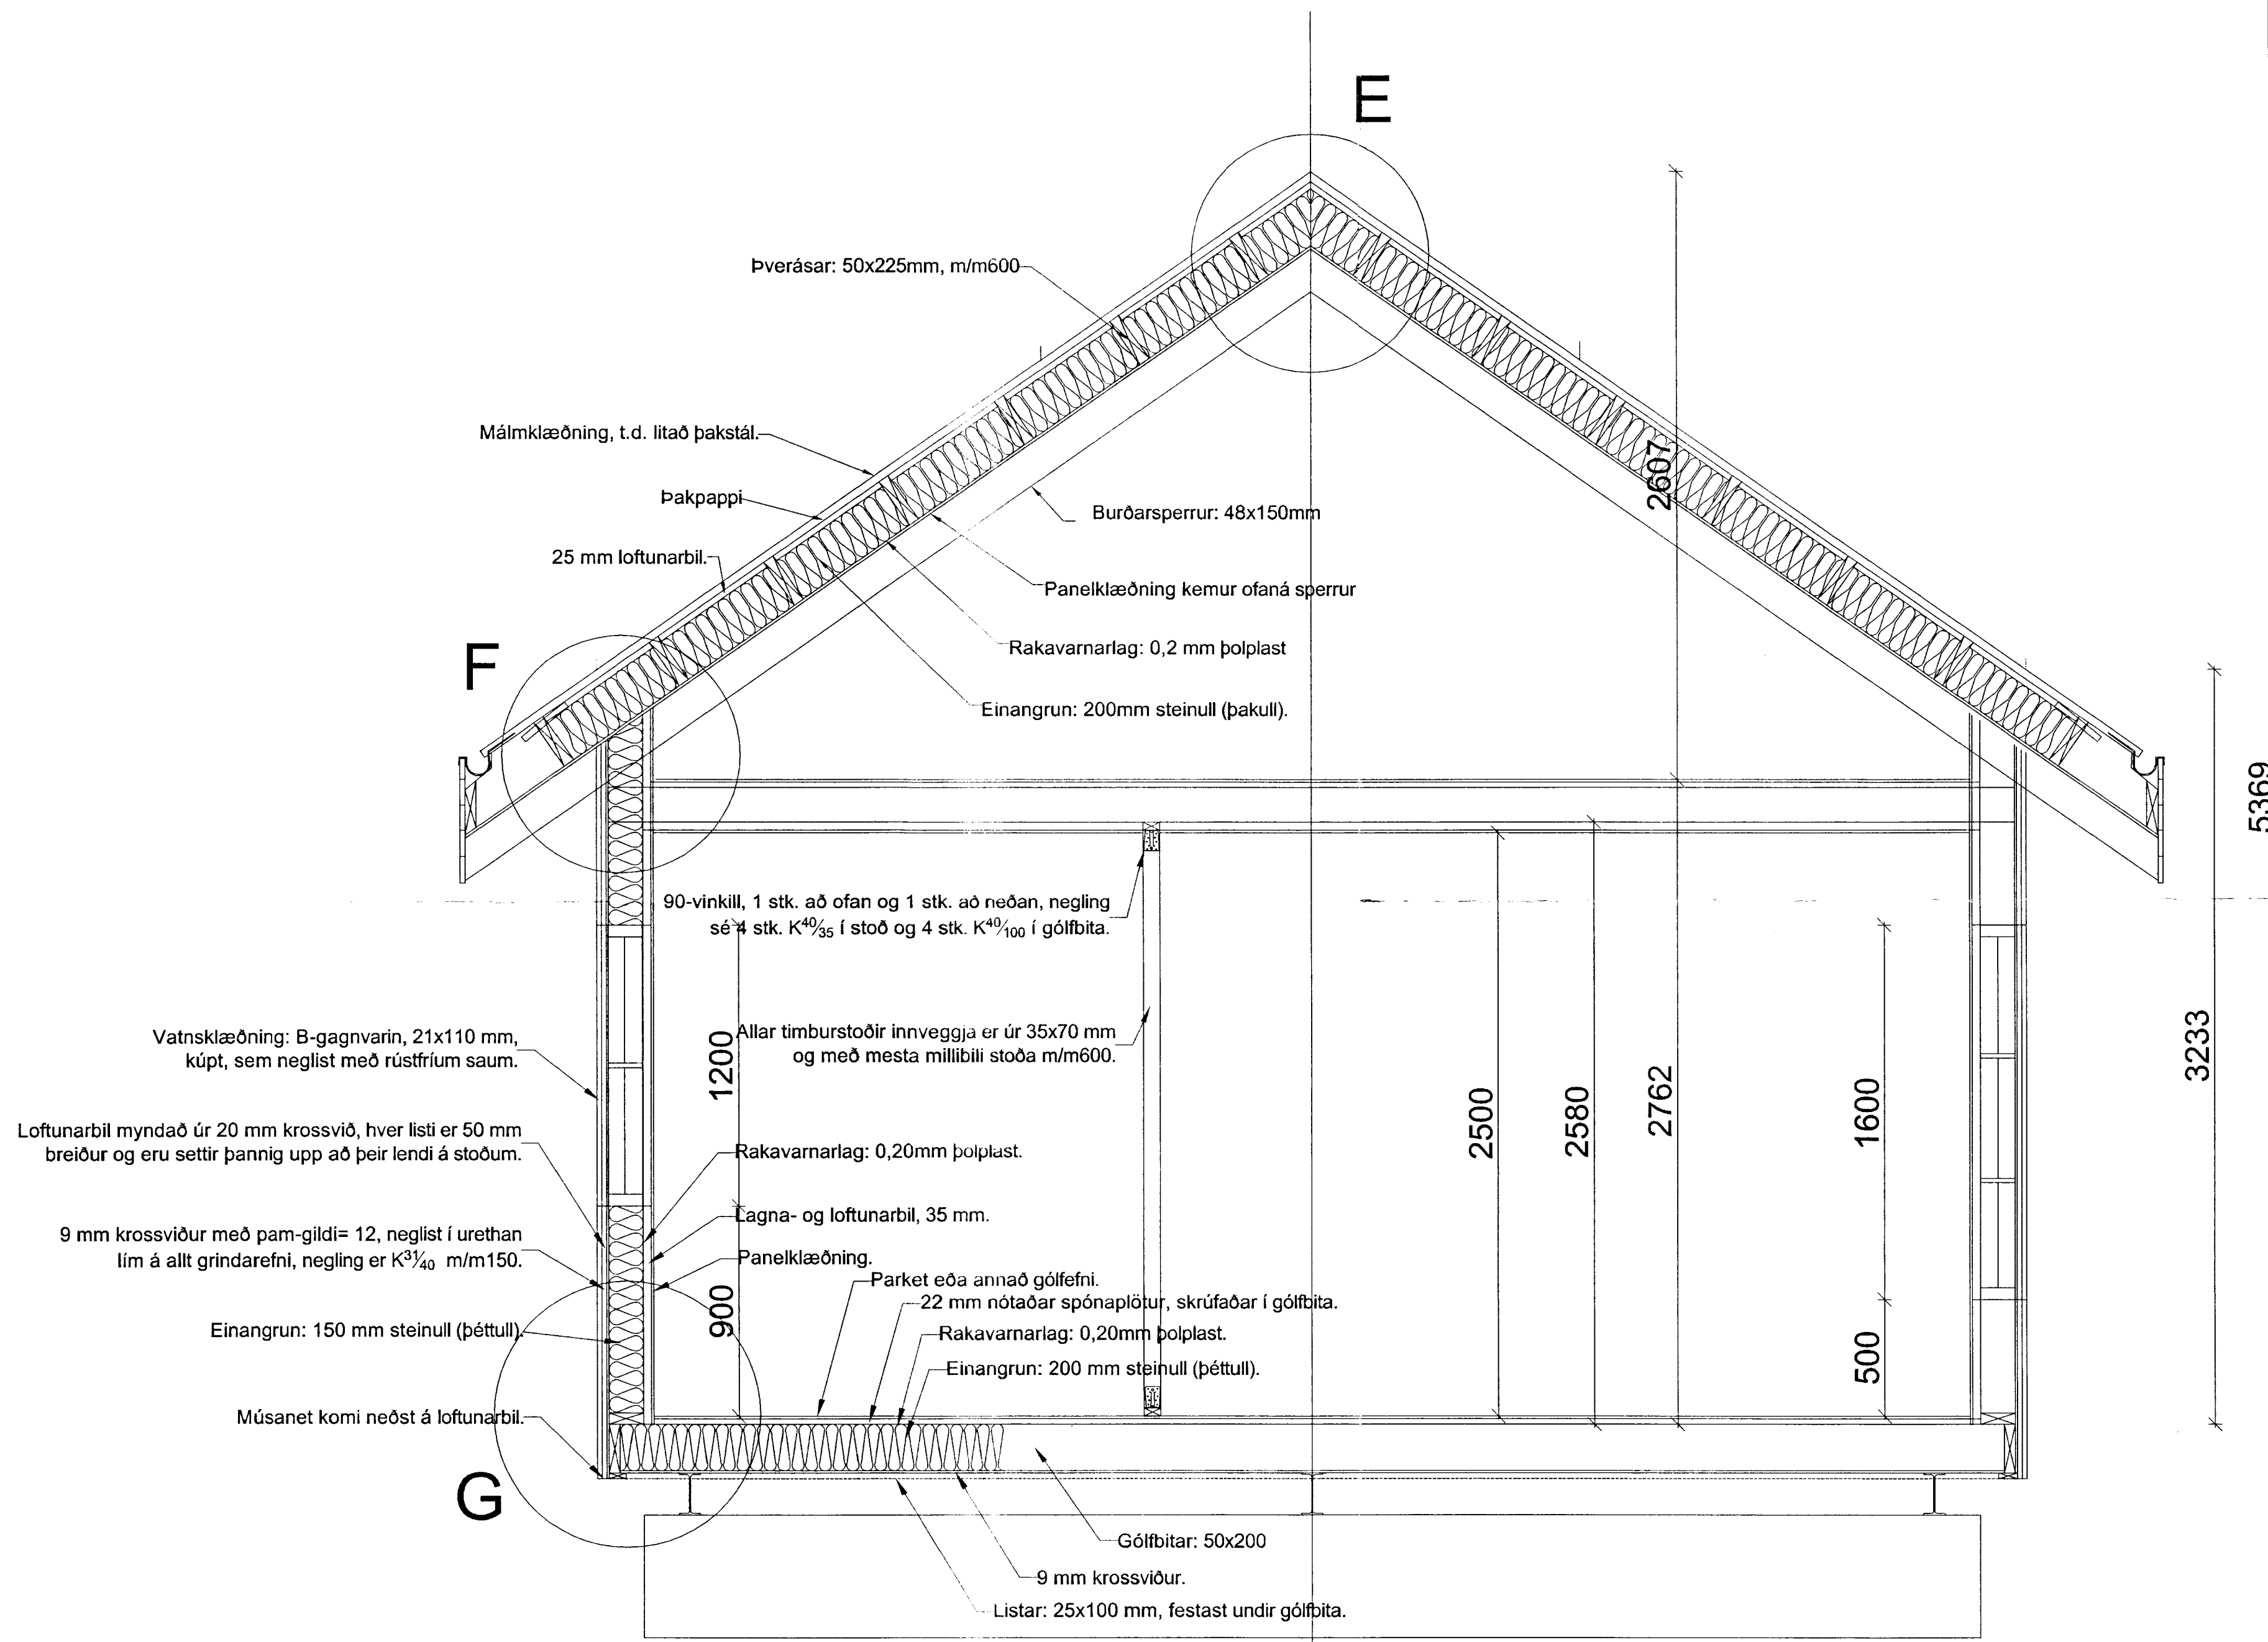

Kennisnið í sumarbústað með efnisskýringum, mkv.= 1:20.

Sumarhús með grindarmál 6,0 x 15,4 m og þakhalla 35°.

Breytingar:	
<b>HÚSEY</b> Teikni- og verkfræðibjónusta. SELFOSSI	
Vinnustofa:	Stóru-Sandvík 4, 801 Selfoss, Sími 482-1738 / 898-9199 Netfang: husey@internet.is
Áb.m. og réttihafi:	Samúel Smári Hreggviðsson, byggingateknifræðingur, M.T.F.I. Kl.: 200752-4659
Vídfangsefni:	LEYNIR LÓÐ 167905 Bláskógabyggð
Verkhúsi:	ÞVERSNIÐ Í GÓLF, ÚTVEGGI OG ÞAK.
Mælikvæði:	1:50 og 1:20
Teiknað/Reiknað:	ssh
Dagsetning:	Stóru-Sandvík 4, 1 júlí 2014
Samþykkt:	<i>Sam. S.P.</i>
Verknúmer:	14-682
Telkn.nr.:	2-06