
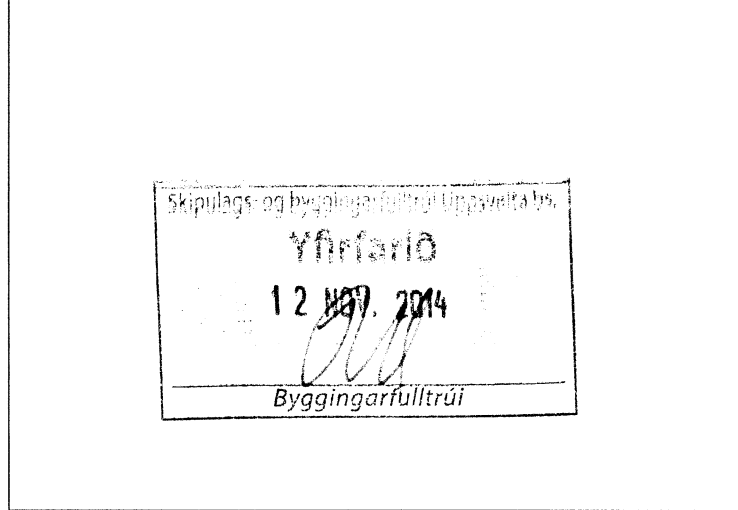


VATNSLAGNIR:

Vatnslagnir eru lagðar í "Rör í rör" kerfi. Lagnir eru Ø15x2,5 og Ø18x2,5 PEX, t.d PE-Xa frá PEXEP, fódurrör eru 25/20. Allar lagnir eru innsteyptar í gólfplötu en tengjast í milliveggjum. Öll mál eru í mm.

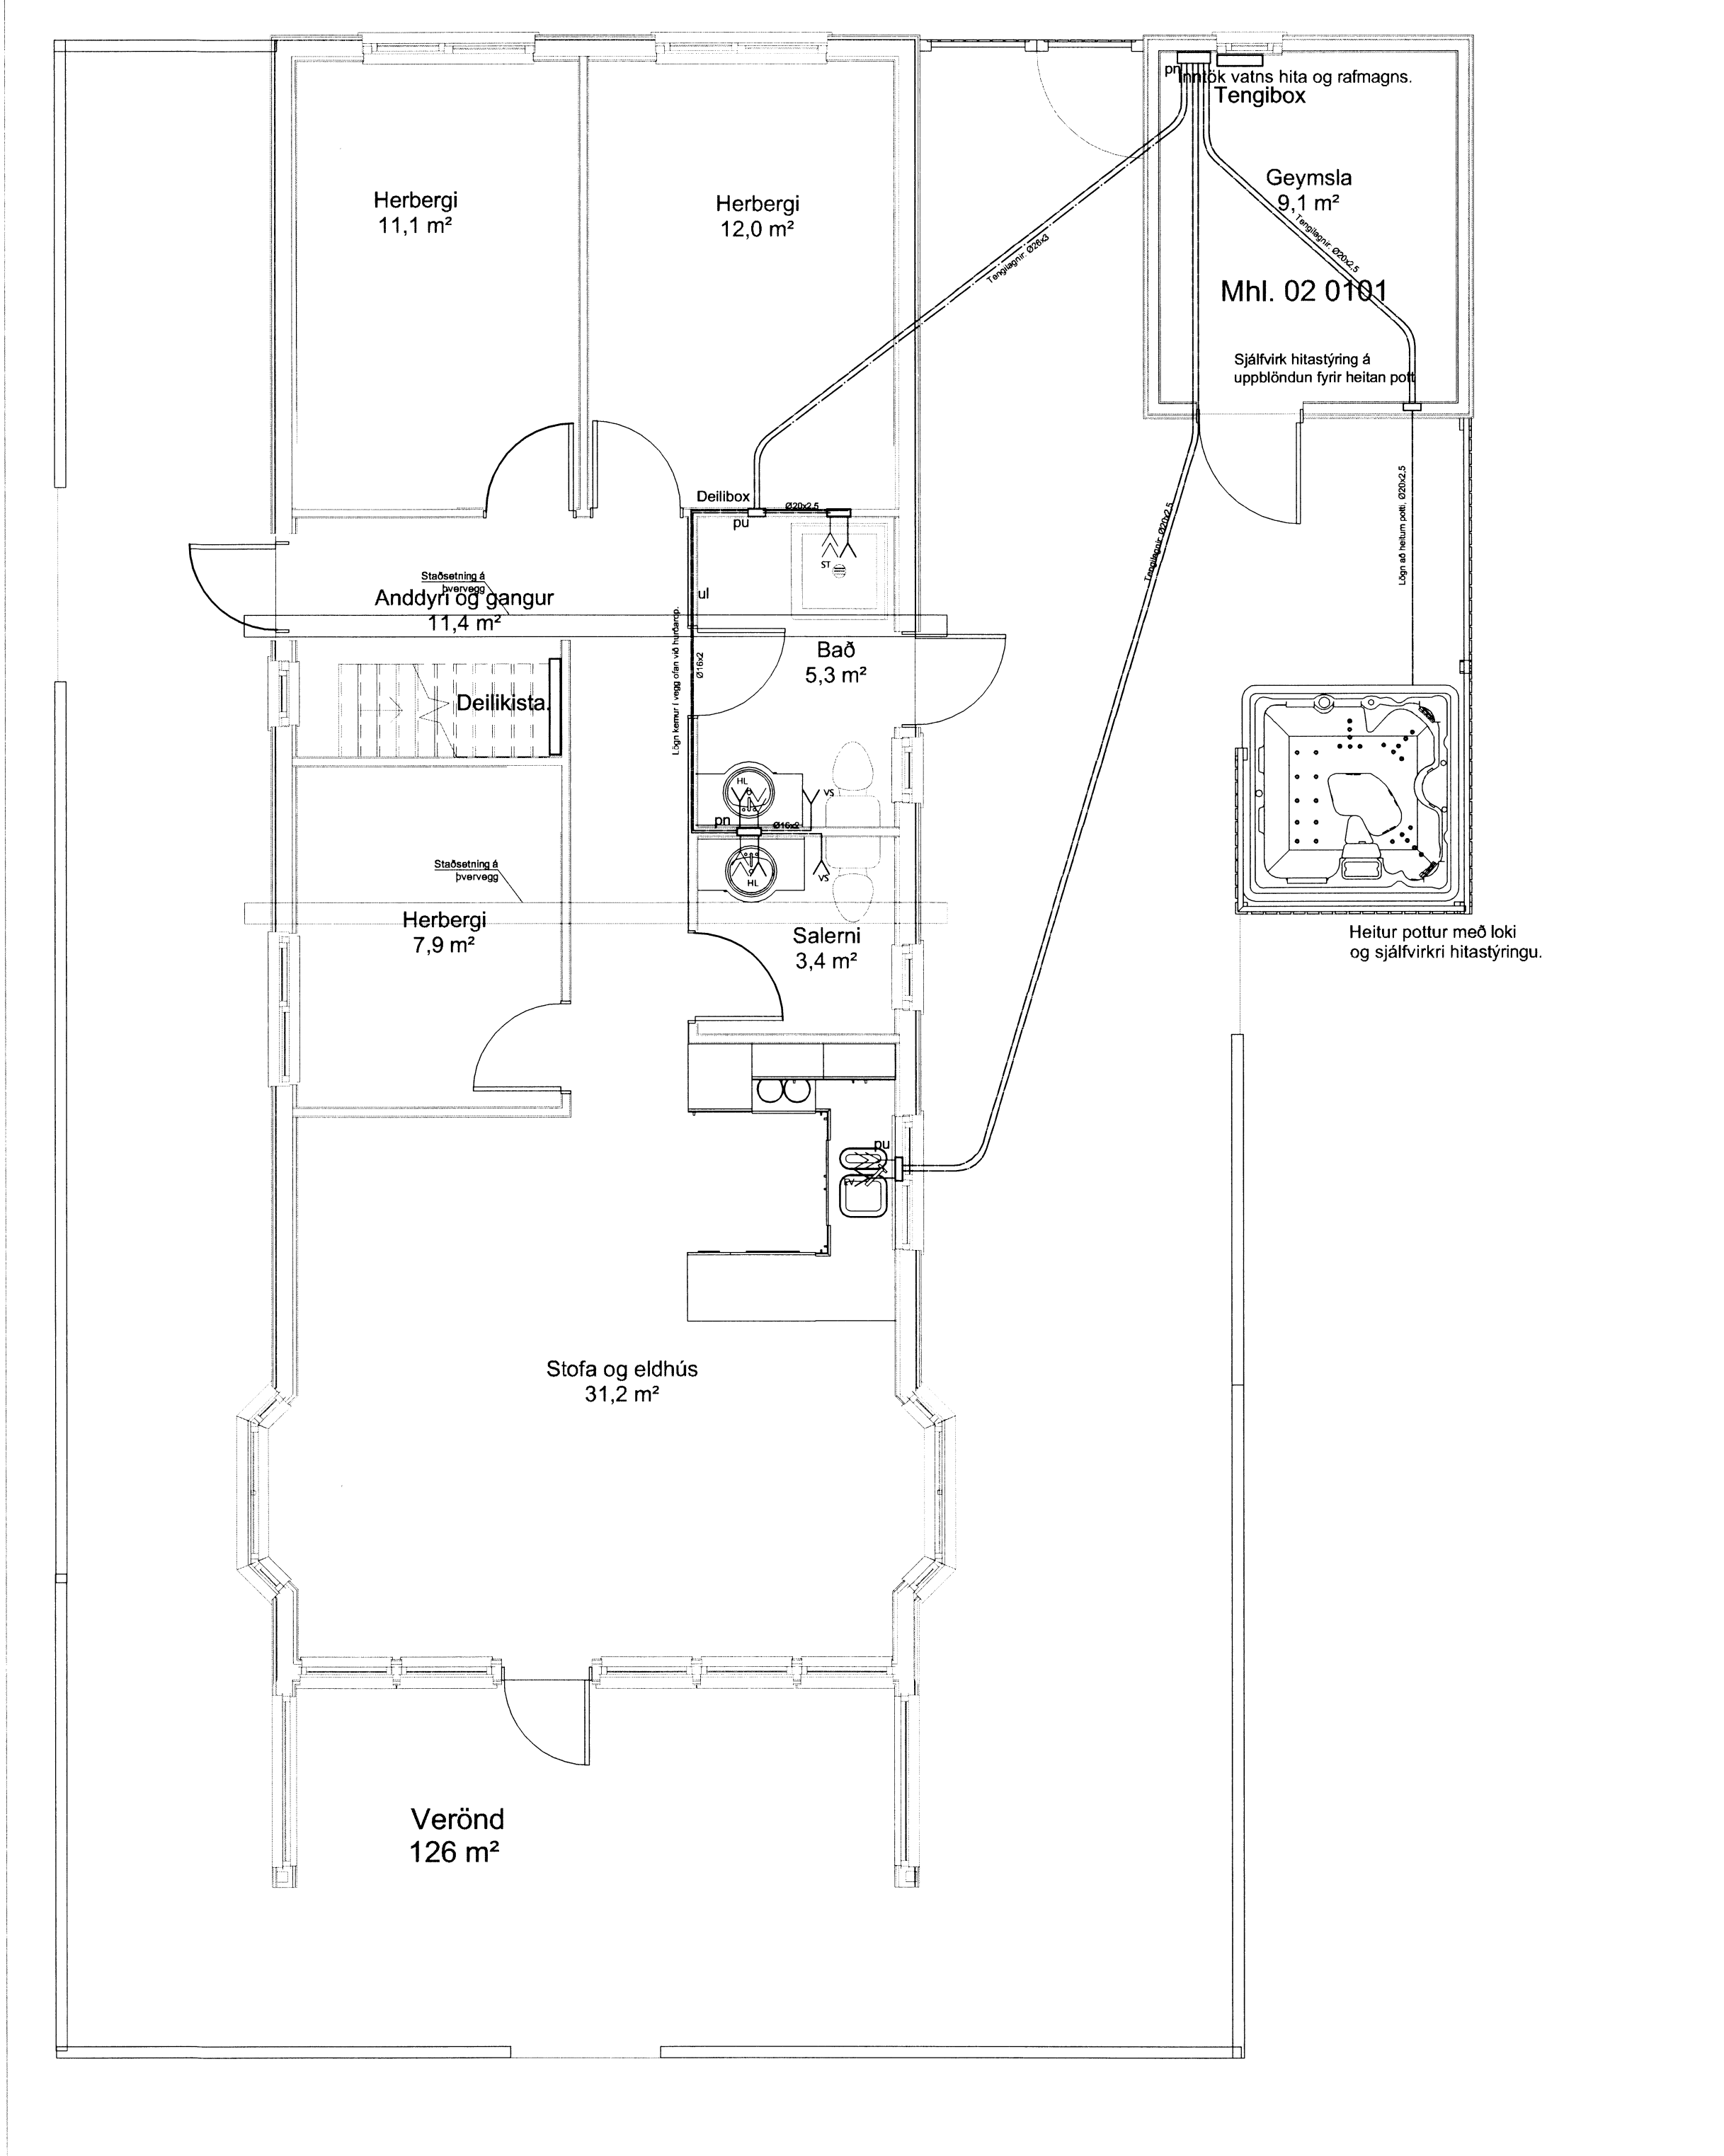

SKÝRINGAR Á TÁKNUM Á TEIKNINGUM.

- áv Lögn kemur á vegg
- ie lögn kemur í einangrun
- ig Lögn kemur í gólfrauf
- pn pípulögn fer niður
- pu pípulögn fer upp
- pnu Pípulögn kemur að neðan og fer áfram upp
- ul lögn liggur upp við loft

Breytingar:	
HÚSEY Teikni- og verkfræðisérhúsið. SELFOSSI	
Vinnustofa:	Stóru-Sandvík 4, 801 Selfoss. Sími 482-1738 / 898-9199 Netfang: husey@internet.is
Áb.m. og réttahlf ©:	Samúel Smári Hreggviðsson, byggingateknifræðingur, M.T.F.I. Kt.: 200752-4659
Viðfangsefni:	LEYNIR LÓÐ 167905 Bláskógabyggð
Verkhútt:	NEYSLUVATNSLÖGN Heitt og kalt vatn
Mælikvæði:	Teiknað/Reiknað: 1:50 ssh
Dagsetning:	Stóru-Sandvík 4, í október 2014
Sambykkt:	<i>[Signature]</i>
Verknúmer:	14-682
Teikn.nr.:	3-11