


Skipulags- og byggingarfulltrúi
Uppsveita bs.
11. mars 2014
MÓTTAKID

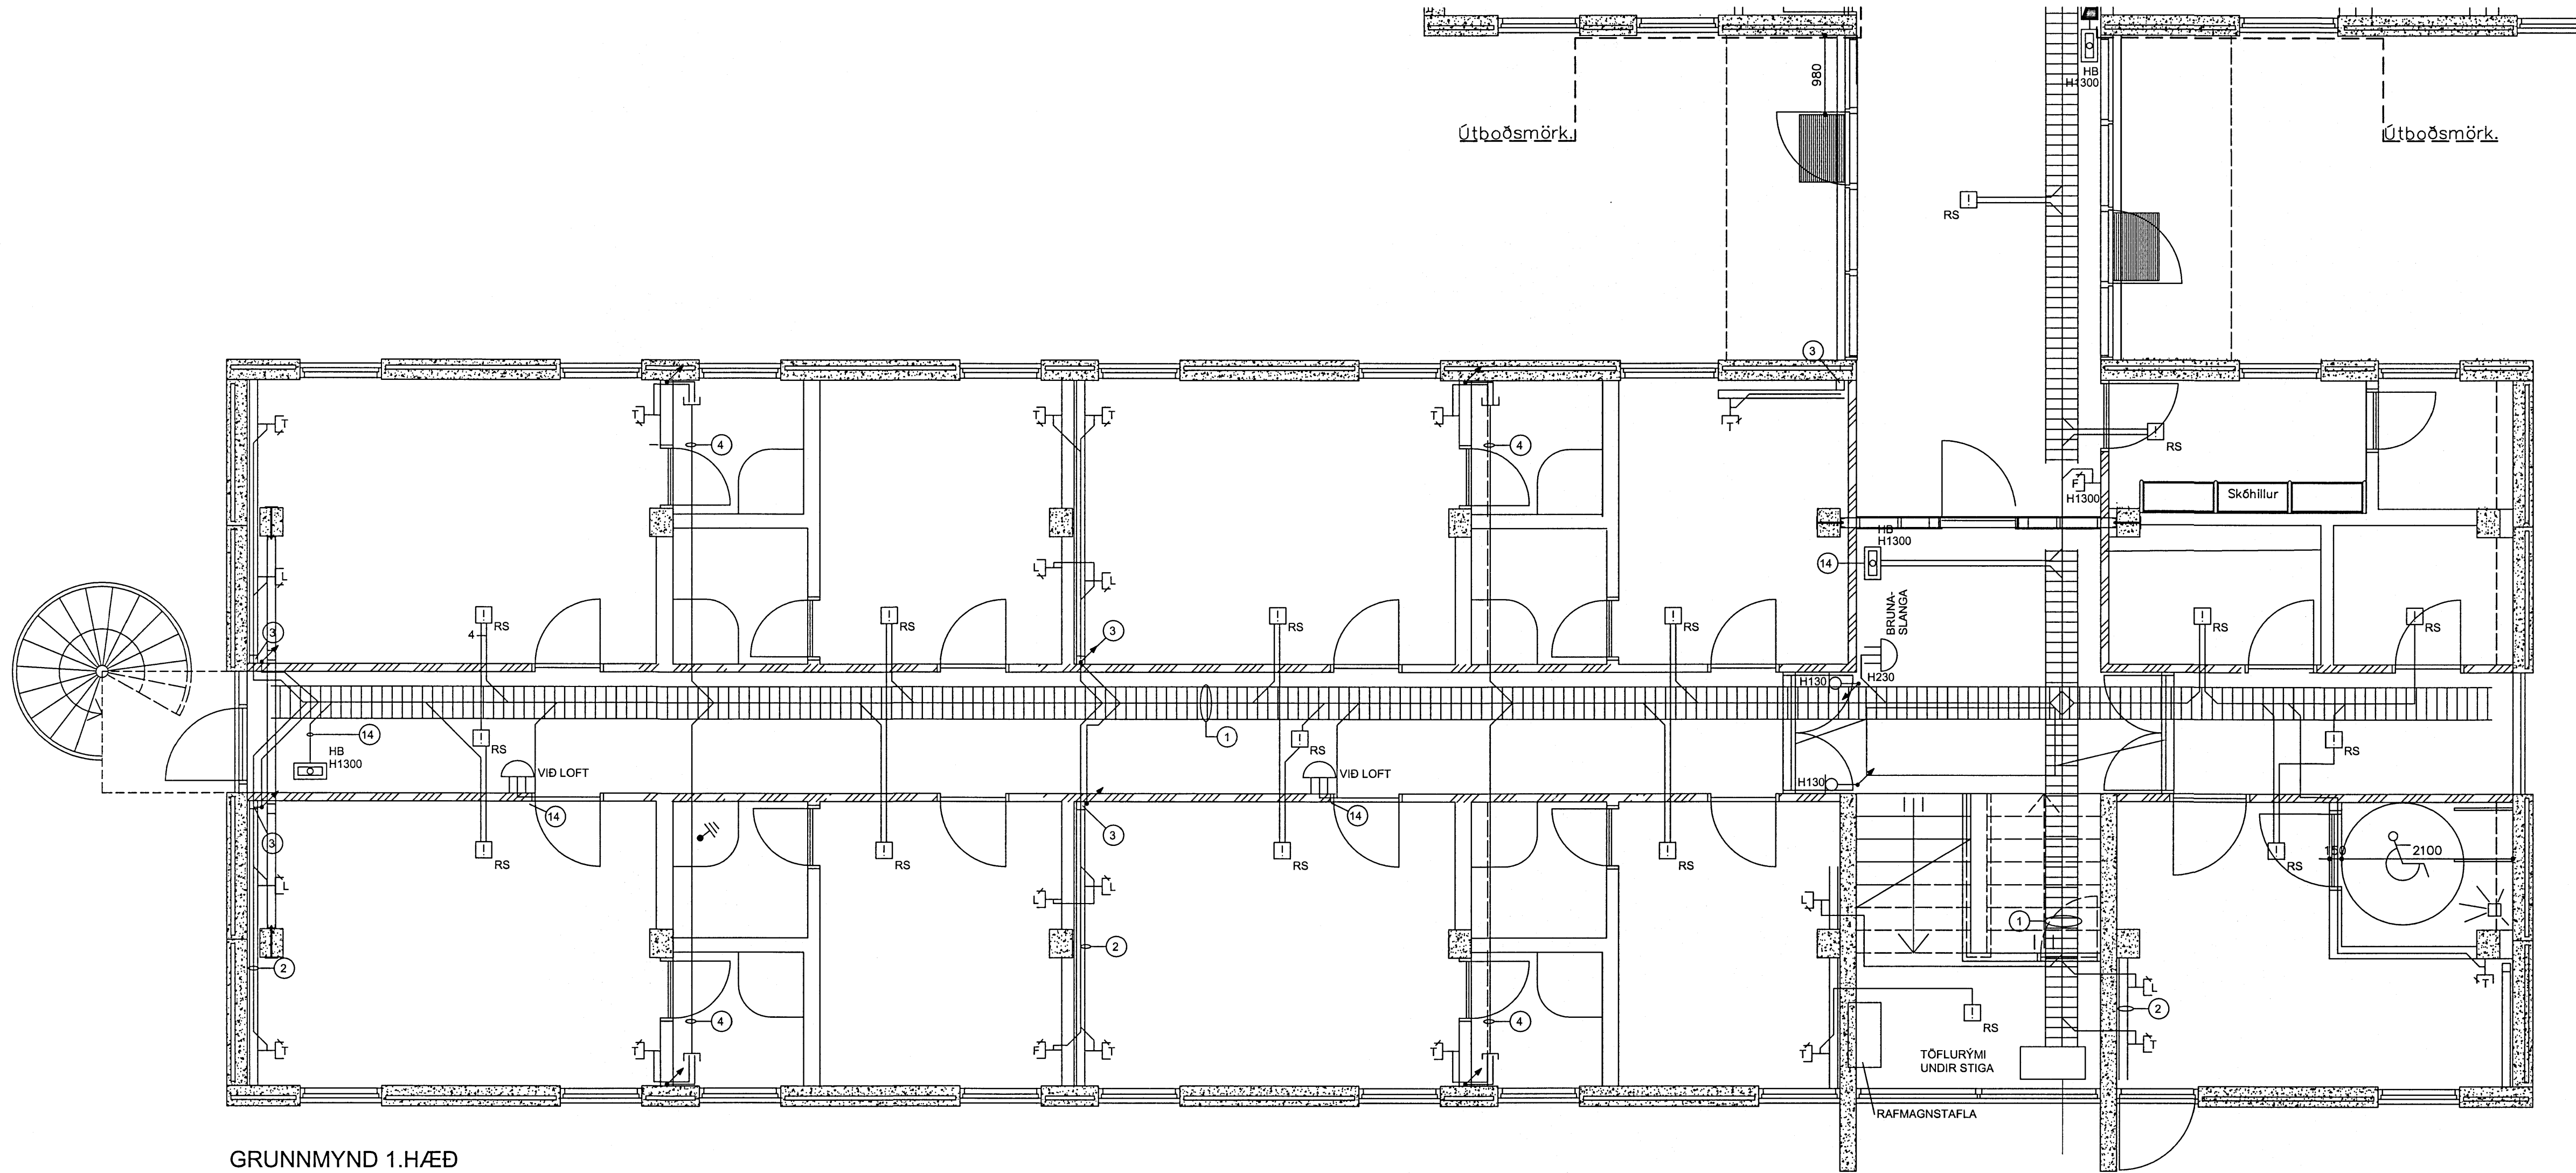


GRUNNMYND 1.HÆÐ

SKÝRINGAR

- 1 STRENGSTIGI Í LOFTI 400mm. HÖLFADUR FYRIR LÁGSPENNU OG SMÁSPENNU.
- 2 GÓFLISTARENNA - TENGLAR FYRIR LÁGSPENNU OG SMÁSPENNU SETTIR OFAN VID RENNUNU.
- 3 RENNA Í KVERK FRÁ GÓLFI AÐ LOFTI.
- 4 PÍPUR LAGÐAR Í NIÐURHENGDU LOFTI.
- 5 SMÁSPENNUSKÁPUR, STÆRD 1100x800x600mm. VERKTAKI SKAL FESTA SKÁPINN Á ÚTVEGG.
- 6 UTANÁLIGGJANDI LÖGN Á LOFTI.
- 7 PÍPUR Í VEGG FRÁ LOFTI AÐ GÓLFRENNU
- 8 PÍPUR BORADAR SKÁHALT NIÐUR Í GANG Á FYRSTU HÆÐ FYRIR LÁG- OG SMÁSPENNU. FYLLT AÐ PÍPUM MED ELDVARNARFYLLINGU.
- 9 PÍPUR FRÁ FYRSTU HÆÐ FYRIR SMÁSPENNU FYLLT AÐ PÍPUM MED ELDVARNARFYLLINGU.
- 10 GÖT Í GEGNUM GÓLF 2x20mm FYRIR LÁG- OG SMÁSPENNU. FYLLT AÐ PÍPUM MED ELDVARNARFYLLINGU.
- 11 STRENGUR LAGÐUR Í LISTA, Á LOFT.
- 12 LÖGN AÐ RISI, 2xUTP AÐ SENDI.
- 13 LÖGN AÐ BJÖLLUM, LÖGD Í RISI. FRÆSA SKAL Í VEGG AÐ BJÖLLUM.
- 14 FRÆSA SKAL Í VEGG AÐ VIÐKOMANDI DÓS. MÚRA SKAL YFIR PÍPU MED STERKRI MÚRBLÖNDU ÁÐUR EN VEGGUR ER KLÆDDUR.
- 15 PÍPA LÖGD AÐ DÓS Í RISI.
- 16 LAGT Í PÍPUM Í RISI.

FLUTT FRÁ F:3159

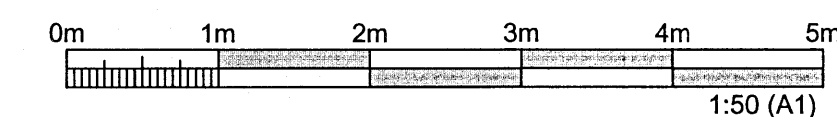

| ÚTGÁFUFRILL | | | | | |
|---|------------|--|--------|-------|-------|
| ÚTG. | DAGS. | SKÝRINGAR | HÁNNAD | YFRF. | SAMB. |
| 01 | 2013.10.17 | TEIKNINGAR FÆRDAR YFIR Á MANNVITS RAMMA (Rafhönun) | GG | GJ | |
| DAGS. UNDIRSKRIFTAR | | F.H. MANNVITS (NAFN OG KT.) | | | |
| 27.2.2014 | | F.H. Mannvits Sími: 031257-3879 | | | |
| DAGS. UNDIRSKRIFTAR | | SAMRÆMINGARHÖNNUÐUR / HÖNNUNARSTJÓRI (NAFN OG KT.) | | | |
| 06.03.2014 | | Samræmingarhönnuður | | | |
| HÖNNUÐUR | | | | | |
| MANNVIT Grensásvegji 1 108 Reykjavík Sími: 422 3000 Fax: 422 3001 www.mannvit.is mannvit@mannvit.is Kt: 430572-0169 <small>© ÖLL AFRÖT OG AFRITUN TEIKNINGAR, AÐ HELUTA EÐA HELD, ER HÁÐ SKRIFLEGU LEYFI HÖFUNDA.</small> | | | | | |
| HEITI VERKS | | | | | |
| MENNTASKÓLINN LAUGARVATNI 840 - LAUGARVATN | | | | | |
| HEITI TEIKNINGAR | | | | | |
| 1.HÆÐ - HEIMAVIST SMÁSPENNULAGNIR | | | | | |
| VERKNÚMÉR | 3.861.224 | MKV. | 1:50 | STÆRD | A1 |
| TEIKNINGANÚMÉR | R110 | ÚTGÁFA | | 01 | |