


Skipulags- og byggingarfulltrúi
Uppsveita bs.
11. mars 2014
MÓTTAKIÐ

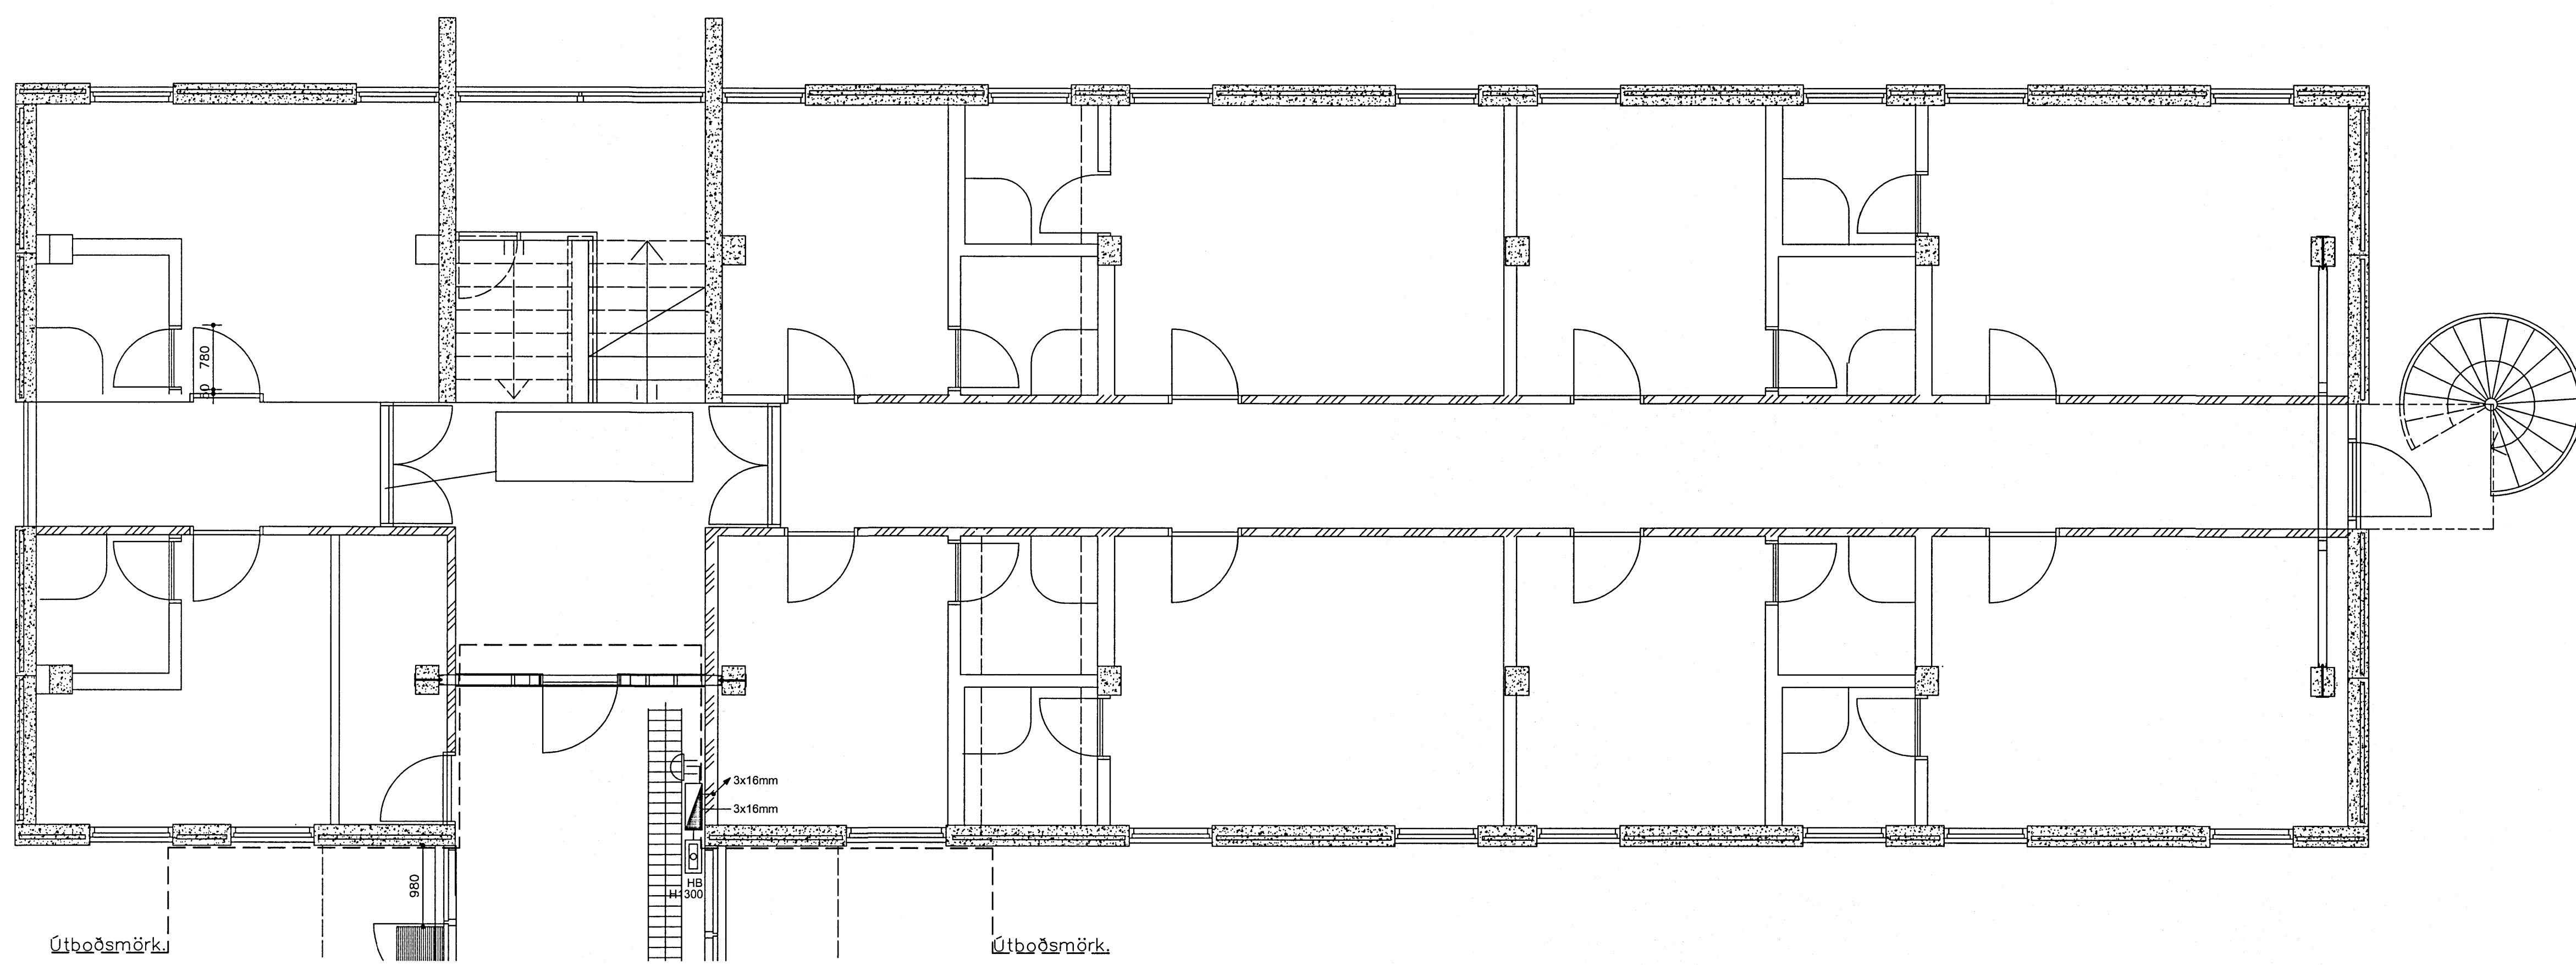

GRUNNMYND 1.HÆÐ

SKÝRINGAR

- ① STRENGSTIGI Í LOFTI 400mm. HÓLFAÐUR FYRIR LÁGSPENNU OG SMÁSPENNU.
- ② GÓFLISTARENNA - TENGLAR FYRIR LÁGSPENNU OG SMÁSPENNU SETTIR OFAN VIÐ RENNUNNI.
- ③ RENNA Í KVERK FRÁ GÓLFI AÐ LOFTI.
- ④ PÍPUR LAGÐAR Í NIÐURHENGDU LOFTI.
- ⑤ SMÁSPENNUSKÁPUR, STÆRD 1100x800x600mm. VERKTAKI SKAL FESTA SKÁPINN Á ÚTVEGG.
- ⑥ UTANÁLIGGJANDI LÖGN Á LOFTI.
- ⑦ PÍPUR Í VEGG FRÁ LOFTI AÐ GÓLFRENNU.
- ⑧ PÍPUR BORÐAR SKÁHALLT NIÐUR Í GANG Á FYRSTU HÆÐ FYRIR LÁG- OG SMÁSPENNU. FYLLT AÐ PÍPUM MEÐ ELDVARNARFYLINGU.
- ⑨ PÍPUR FRÁ FYRSTU HÆÐ FYRIR SMÁSPENNU FYLLT AÐ PÍPUM MEÐ ELDVARNARFYLINGU.
- ⑩ GÖT Í GEGNUM GÓLF 2x20mm FYRIR LÁG- OG SMÁSPENNU. FYLLT AÐ PÍPUM MEÐ ELDVARNARFYLINGU.
- ⑪ STRENGUR LAGÐUR Í LISTA, Á LOFTI.
- ⑫ LÖGN AÐ RISI, 2xUTP AÐ SENDI.
- ⑬ LÖGN AÐ BJÖLLUM, LÖGD Í RISI. FRÆSA SKAL Í VEGG AÐ BJÖLLUM.
- ⑭ FRÆSA SKAL Í VEGG AÐ VIÐKOMANDI DÓS. MÚRA SKAL YFIR PÍPU MEÐ STERKRI MÚRBLÖNDU AÐUR EN VEGGUR ER KLÆDDUR.
- ⑮ PÍPA LÖGD AÐ DÓS Í RISI.
- ⑯ LAGT Í PÍPUM Í RISI.

ÚTGÁFUFERILL

ÚTG.	DAGS.	SKÝRINGAR	HANNAÐ	YFIRF.	SAMB.
01	2013.10.17	TEIKNINGAR FÆRÐAR YFIR Á MANNVITS RAMMA (Rafhönnun)	GG	GJ	

DAGS. UNDRISKRIFTAR F.H. MANNVITS (NAFN OG KT.)
 27.2.2014 [Signature] MANNVIT H.
 Kt. 031257-3879
 DAGS. UNDRISKRIFTAR SAMRÆMINGARHÖNNUÐUR / HÖNNUNARSTJÓRI (NAFN OG KT.)
 06.03.2014 [Signature]

HÖNNUÐUR



MANNVIT
 Grensásvegur 1 108 Reykjavík Sími: 422 3000 Fax: 422 3001
 www.mannvit.is mannvit@mannvit.is Kt: 430572-0169

HEITI VERKS
MENNTASKÓLINN
 LAUGARVATNI
 840 - LAUGARVATN

HEITI TEIKNINGAR
 1.HÆÐ - HEIMAVIST
 SMÁSPENNULAGNIR

VERKNÚMUR	3.861.224	MKV.	1:50	STÆRD	A1
TEIKNINGANÚMUR	R111	ÚTGÁFA			01

FLUTT FRÁ F:3159

