



MOTIKIÐ  
27. DES. 2012  
*Guðni Þorsteinsson*  
Byggingufræðingur, Aðalstr. 10, 101 Reykjavík

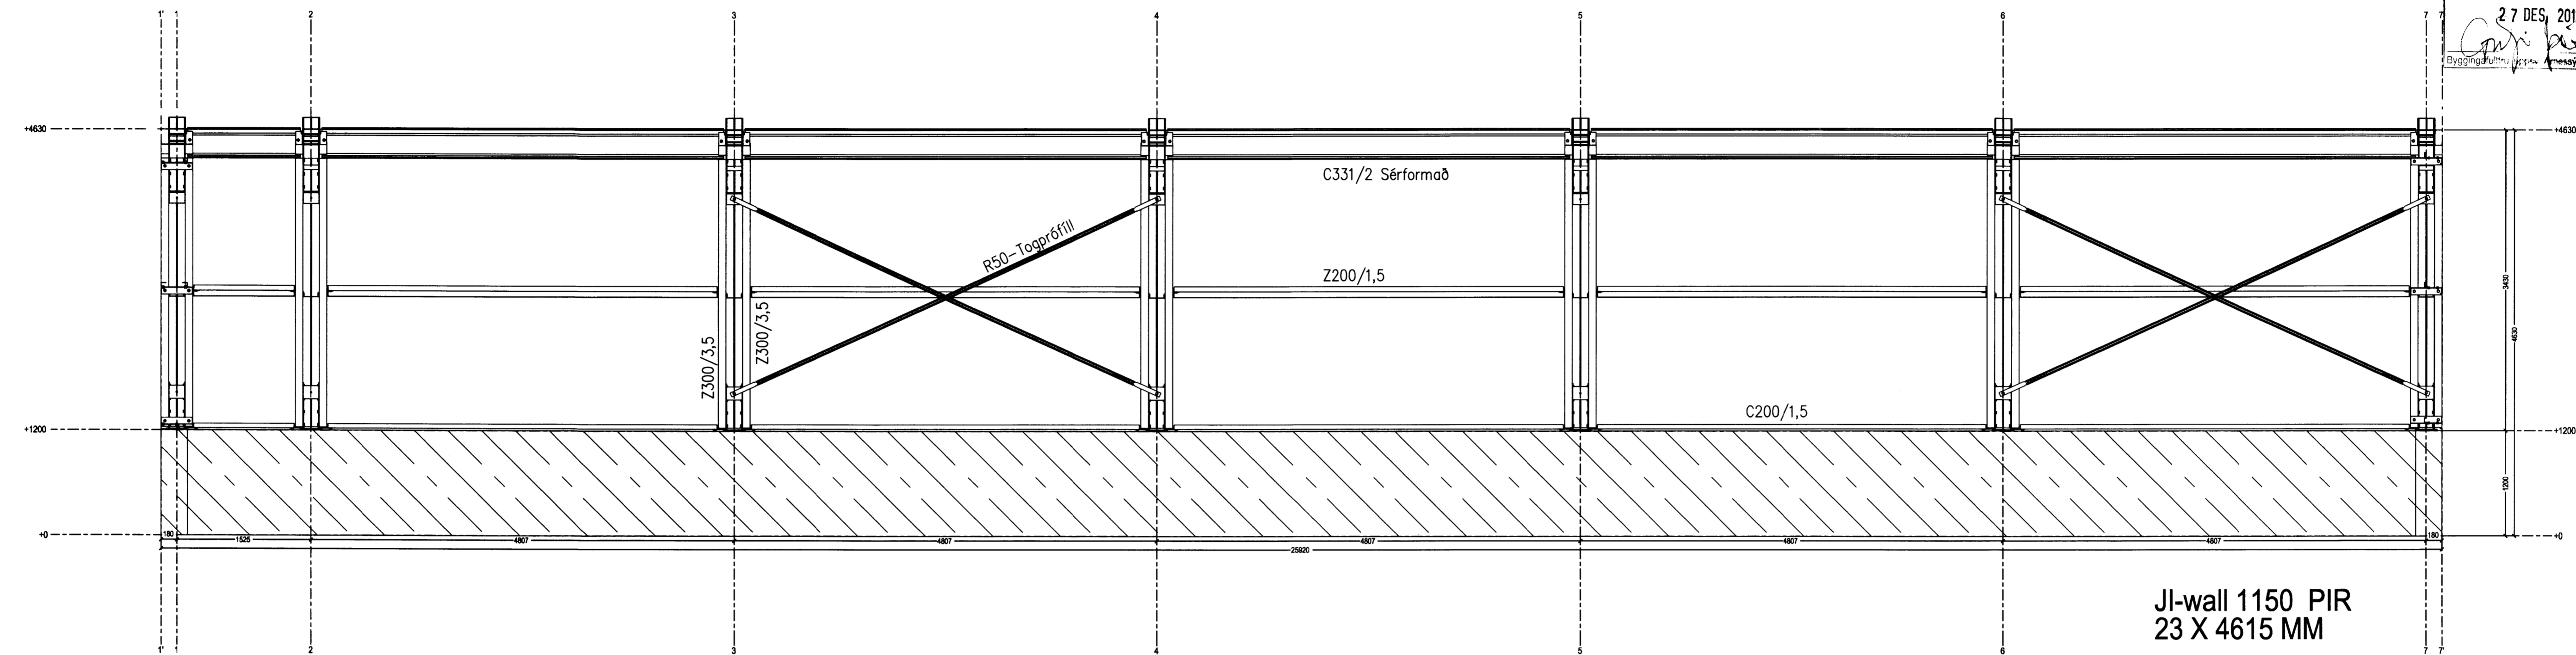

AANZICHT AS A  
1:25

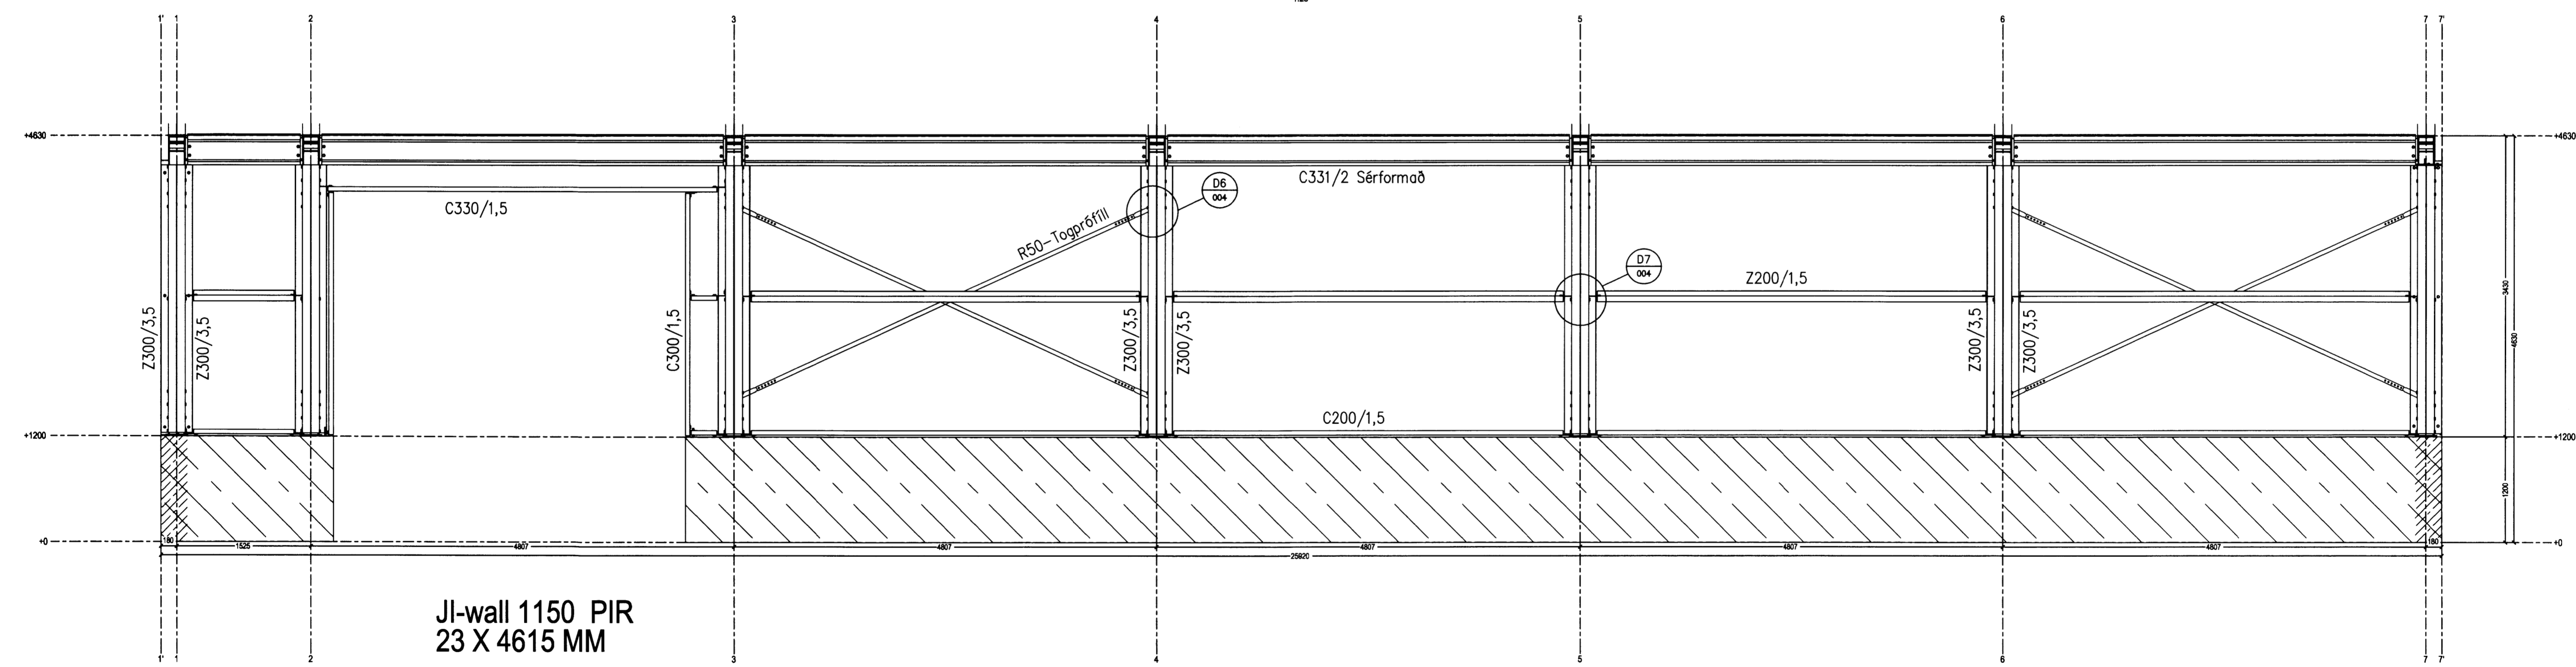

AANZICHT AS F  
1:25

SKÝRINGAR

Teikningar stálgrindar koma frá JORISIDE fyrirtækingu. Stálgrind er innflutt af HÝSI-Merkúr ehf.  
Vindálag er 1,81 kN/m<sup>2</sup> (án álagsstuðla og formstuðla). Snjóálag er á svæði 1, 2,1 kN/m<sup>2</sup>.  
Inná teikningar eru færðar stærðir prófilla út frá útreikningum JORISIDE og tilvísanir í snið.  
Stálgæði festinga í sökklum er S235JR.  
Stálgæði kaldformaðra stáhluta er S280.  
Allir stáhlutar eru heitgalvanhúðaðir.

PH VERKIS EHF. Hlíðarmíll 201047-0119  
*Guðni Þorsteinsson*

Teikninganúmer VERKIS: 12169-C50.003

Blátt númer: 12169-C50.003	Revisi númer: 1	Revisi lýsing:	Revisi dagur:
Wörk: MIKLAHOLT	Öndrunar: AXES A + F	Opðrættgjafi: HYSI	Sköpun: 29.09.2012
Sköpun: 29.09.2012	Sköpun: 29.09.2012	Sköpun: 29.09.2012	Sköpun: 29.09.2012

Project: 2012072  
Title:   
Scale:   
Date: 29.10.2012