


MÓTTÉKIÐ
 19. AUG. 2008
 Byggingafrútrúi uppsveita
 Árnessýslu og Flóahrepps

FESTJARN, NAGLAR, BOLTAR OG SKRUFUR:
 STÁLGEÐI Í TIMBURFESTINGUM SKULU VERA
 A.M.K. ST37-2 SKV. DIN 17100.
 ALLAR FESTINGAR SKULU VERA
 HEITGALVANISERADAR EDA RYDFRÍAR.
 ÖLL FESTJARN, BOLTAR, SKRUFUR OG NAGLAR
 Í GAGNVARID TIMBUR SKULU VERA
 HEITGALVANISERUD EDA RYDFRÍ.
 EKKI MÁ NOTA SAMAN RYDFRÍA NAGLA
 OG GALVANISERUD FESTJARN.

VEGGJENINGAR:
 NÚMÉR VID VEGG VISA TIL GRUNNGERDA SBR.
 KERFSTEKNINGU AF EININGUM.
 ***H--: HORNEINING (EINING + 145mm)
 G-130-90: GLUGGAEINING ÞAR SEM HÆÐ
 GLUGGA ER 1300mm EN HÆÐ UPP UNDRIR
 GLUGGA ER 900mm.
 ALLAR ENINGAR ERU KLEDDAR 9mm KROSSVIDI.

ANNAD:
 Á TEIKNINGU NR. 222 MÁ SJA FRÁGANG A
 GAFL- OG SKÁSTIFUM OG NEGLINGU
 ÞAKKLEDDINGAR.

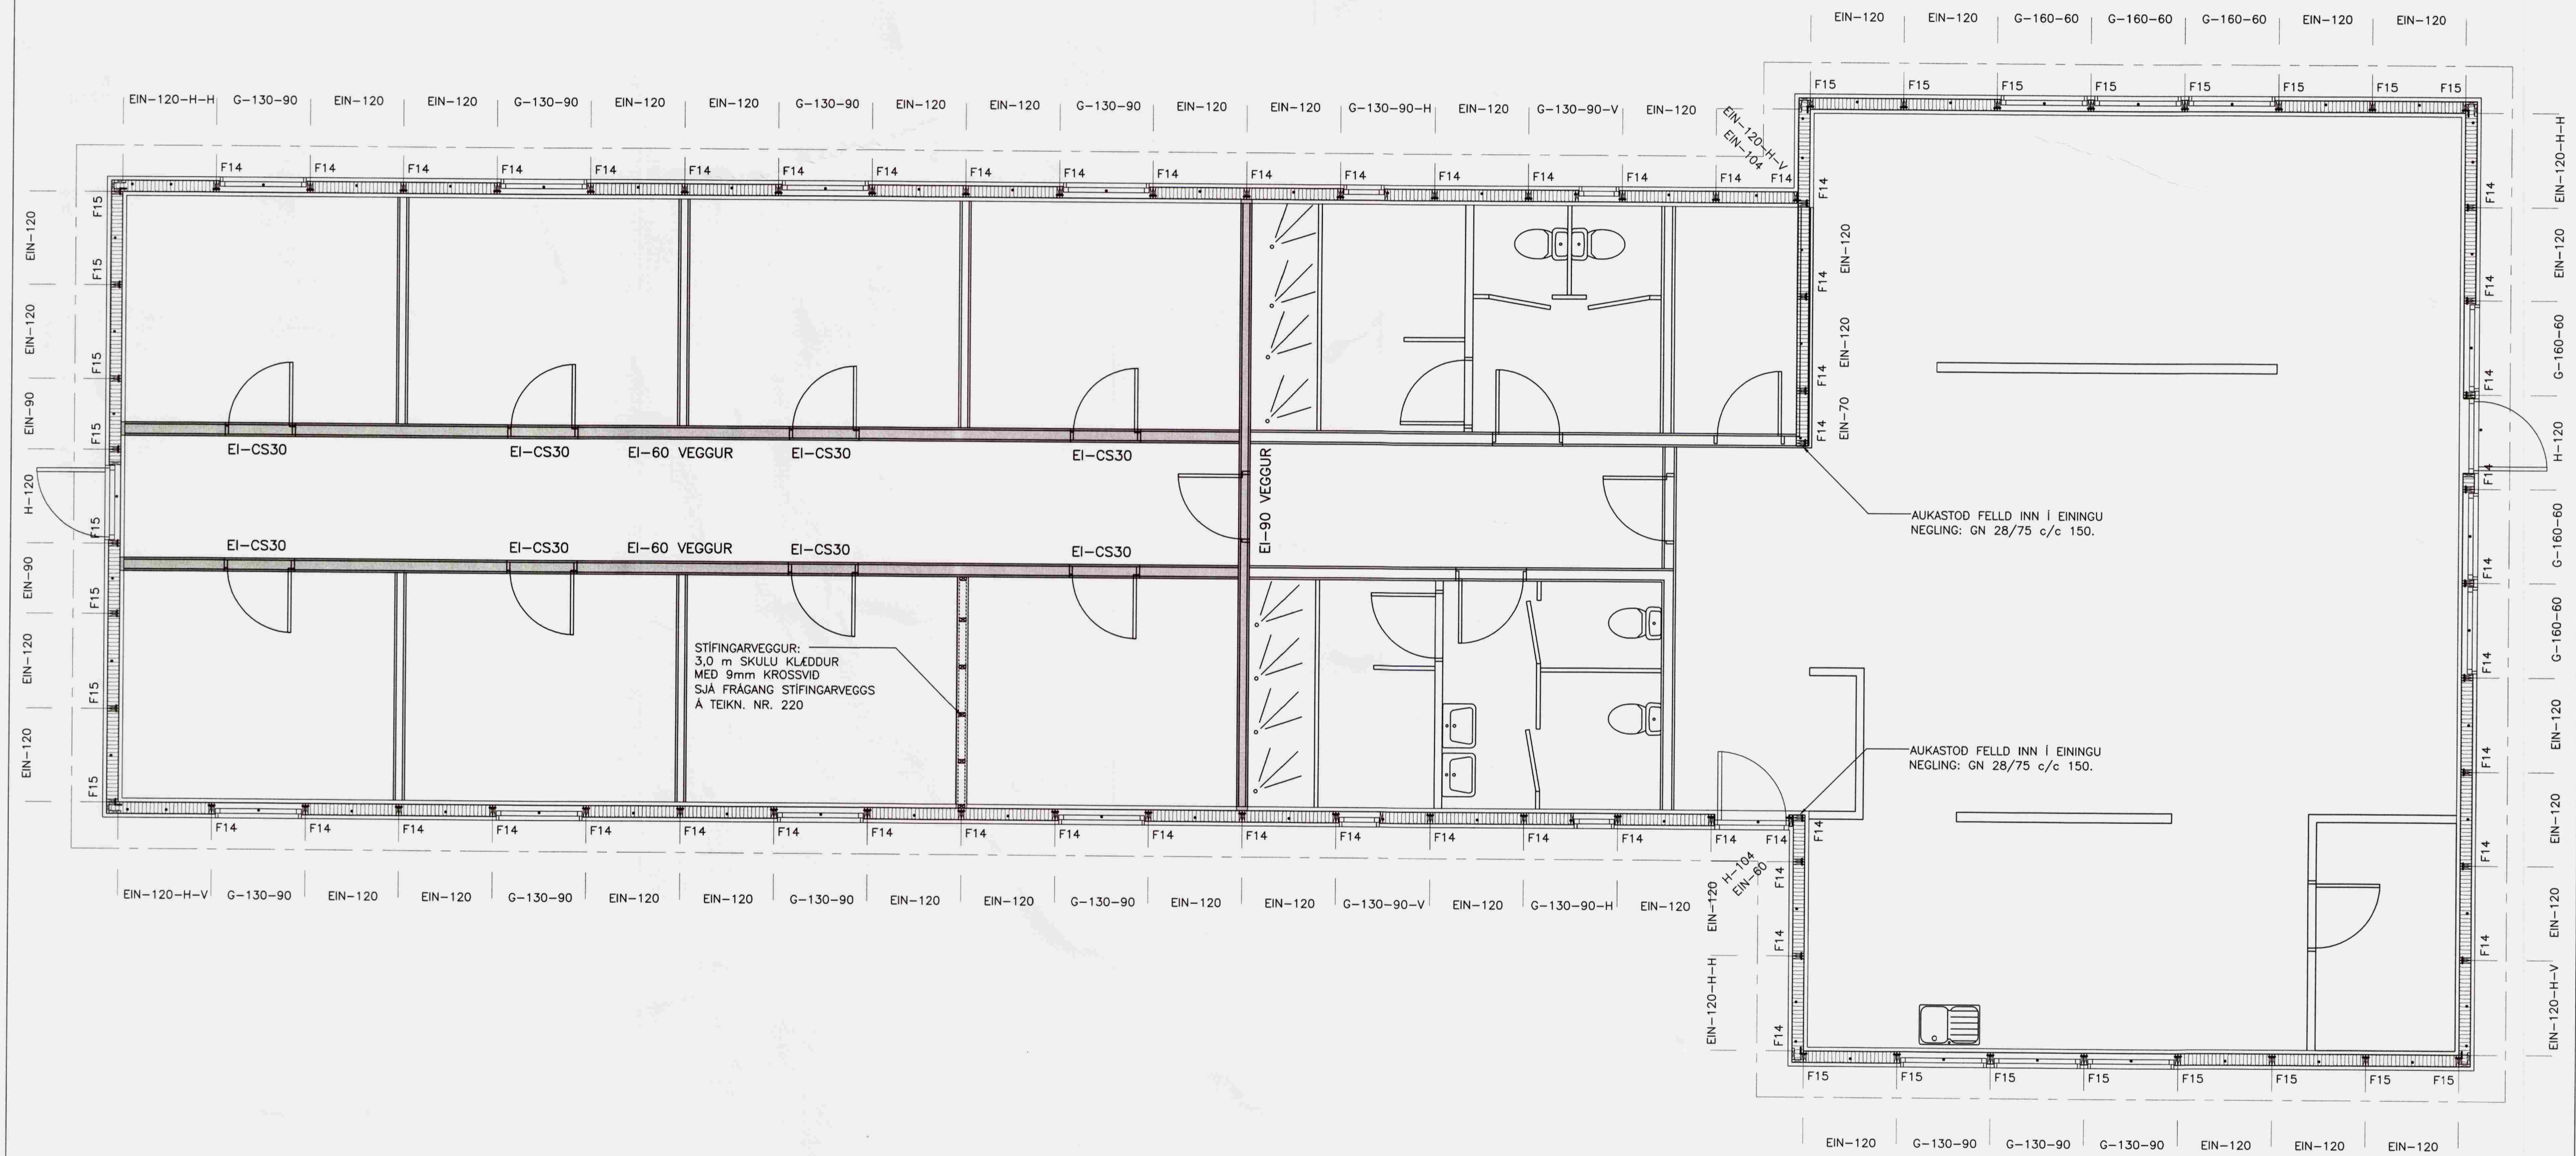

VERKFRÆKTÖFA ÁRBOÐGAR ehf
 AUSTURVEG 69 800 SELFOSS
 Sími: 460 490 FAX: 462 481
 www.vefraktoga.is ve@vefraktoga.is

SGHÚS
 AUSTURVEG 69 800 SELFOSS
 Sími: 462 3500 FAX: 462 3551
 NETFANG: sghus@sghus.is
 VEFANG: www.sghus.is

MYRKHOLT

BURDARVIRKI MW:
 VEGGJAPLAN MW: 1:50

HWIND: T.ELLERT TOMASSON TEKNID: BALDVIN ÁRNASON
 VERKUNUMER: 8024 SKRÁRNAMN: 8024-sp.dwg
 DASETNING: SWP/PROJ: DATE: 06.06.2008
 201170-3979 **212**