

LAND : MOSASKYGGNIR 8 - BLÁSKÓGABYGGÐ

Landnr. 203047 - Stgr. 8721 -1- 88750080

BYGGINGARLÝSING :
 Húsið er innflutt tilsiðiói danskt timburhús, frá framleiðan EBK - hus. Húsið er á steyptum sökklum og með steyptr og einangraðri gólfplötu, 150mm frauðplast. Kólnunartale gólfplötu er **0,2 W/m² K** - eða betri.
 Útveggir eru úr 150 mm trégrind, sem klædd er með 12 mm krossviði sem vindlokun og afstígingu, útveggjaklæðning er loftuð furuklæðning.
 Einangrað er í alla útveggi með 150 mm steinull.
 Einangrað er einnig í lagnagrind að innanverðu, 45 mm. Gluggar og hurðir eru með einangrunargleri, K- gler eða betra. Björgunarpíp í svefnherbergis-gluggum. Með: kólnunartala útveggja er **0,25 W/m² K** - eða betri.

Þakviðir eru úr 220x45 mm, einangrað í bil með 220 mm þykki steinull og loftað yfir með 50 mm loftbili. Borðaklæðning á þaki með asfalt pappu og bárujámí. Und þaki er lagnagrind, 50 mm, og einangruð með steinull. Rakapéttaglag innan undir einangrun, vandlega frágengið. Meðal kólnunartala þaka er **0,20 W/m² K** - eða betri.

Heildarleiðnitap reiknast hússins er því innan við kröfur reglugerðar, þ.e innan "orkuramma" Mannvirkjastofnuna

Innveggir eru einangraðir með amk. 75 mm steinullareinangrun og klæddir með klæðningu í flokki 2 eða betri. Loft eru með sams konar klæðningu.

Reykskynjari og slökkvitæki eru í húsinu og staðsett og frágengin skv. kröfum reglugerðar. Rotþró og siturlögn skv. reglugerðar.

STÆRÐIR :
 Fristundahús : 95,0 m² - 313,5 m²

Stærðir úr skráningartöflu, gólfþykkt meðtalin :
 Birt flatarm. : 95,0 m²
 Brúttóflötur : 95,0 m²
 Brúttó rúmmál : 332,5 m³
 Skipta-rúmmál : 319,5 m³

Framleiðsla og hönnun hússins :

EBK HUSE A/S
 WWW.EBK.DK INFO@EBK.DK

SKOVSØVEJ 15
 4200 SLAGELSE
 DANMARK


ASK ARKITEKTAR EHF
 GEIRSGÖTU 9 101 REYKJAVÍK
 Sími 515 0300 FAX 515 0319
 www.ask.is




Atvinna
 Aðalhönnuður Arkitekt F.Á. Kl. Kl. nafn@ask.is

VERKEFNI
MOSASKYGGNIR 8
ÚTHLIÐ BLÁSKÓGABYGGÐ

TEGUND TEIKNINGAR	Aðalteikning	MKV. í A2	1:100@A2
HEITI TEIKNINGAR	HETTITEIKNINGAR	HANNAÐ	EBK hus
FRISTUNDAHÚS	Byggingendur : Ingibjörg Sigurðardóttir og Kristján Jóhannsson	TEIKNAD	EBK-áf
GRUNNM. SNIÐ, ÚTLIT, AFSTM. OG LÝSING		YFRIF.	ÁF
VERK NR.	AUÐKENNI - NÚMÉR TEIKNINGAR	DAGS.	19.05.2014
	00-00	ÚTGÁFA	

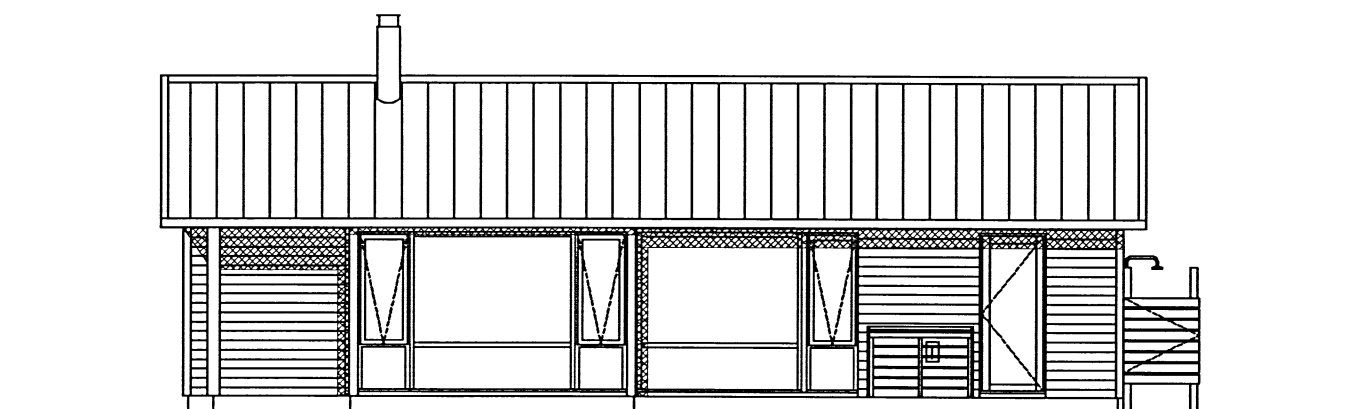


SUBLÆG HLIÐ
 mkv. 1 : 100

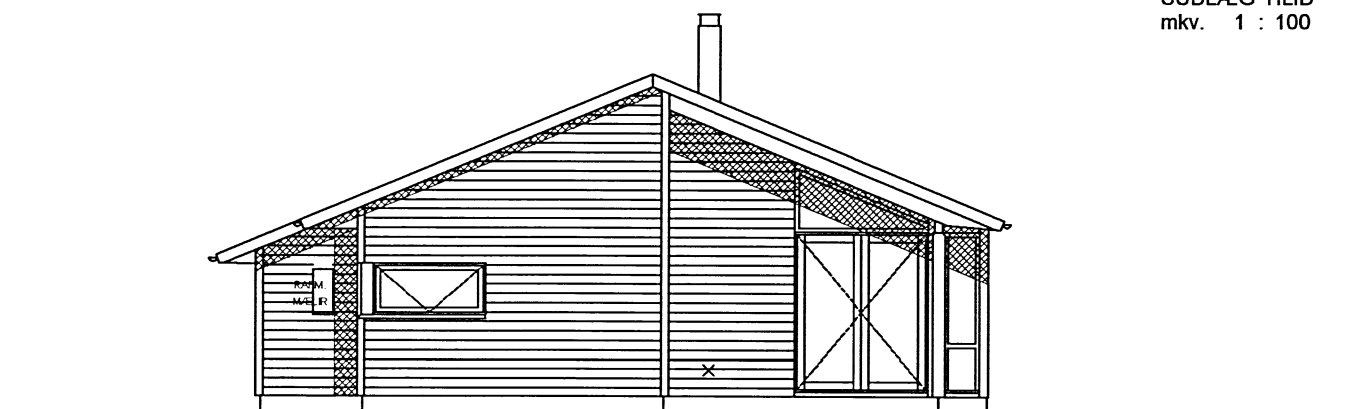


BO

VESTLÆG GAFL
 mkv. 1 : 100

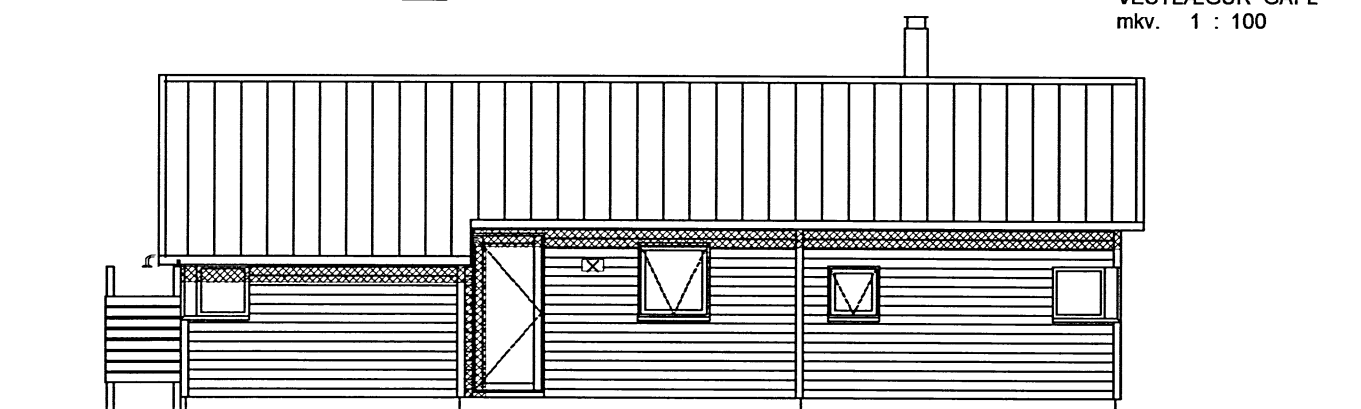


BO

NORÐLÆG HLIÐ
 mkv. 1 : 100

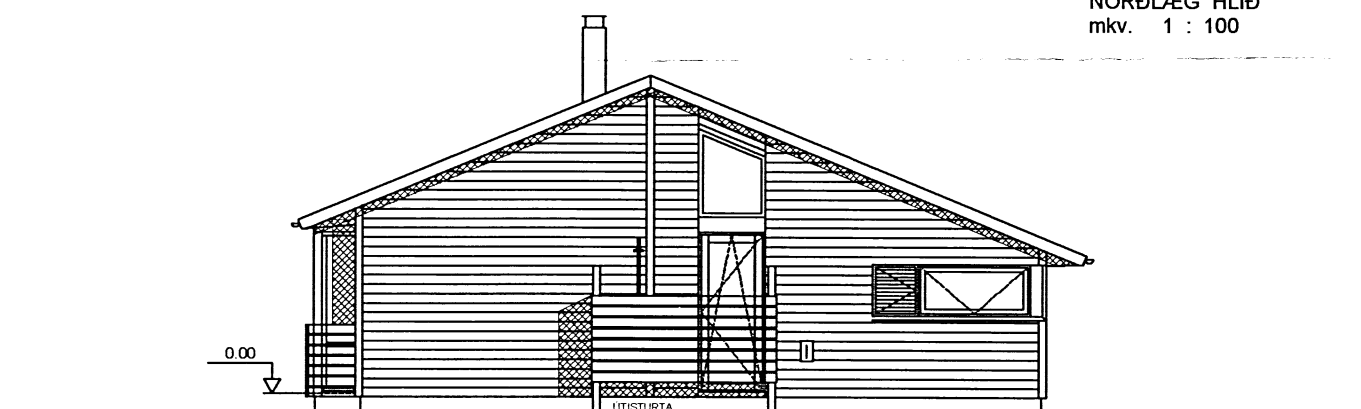


BO


AUSTLÆGUR GAFL
 mkv. 1 : 100

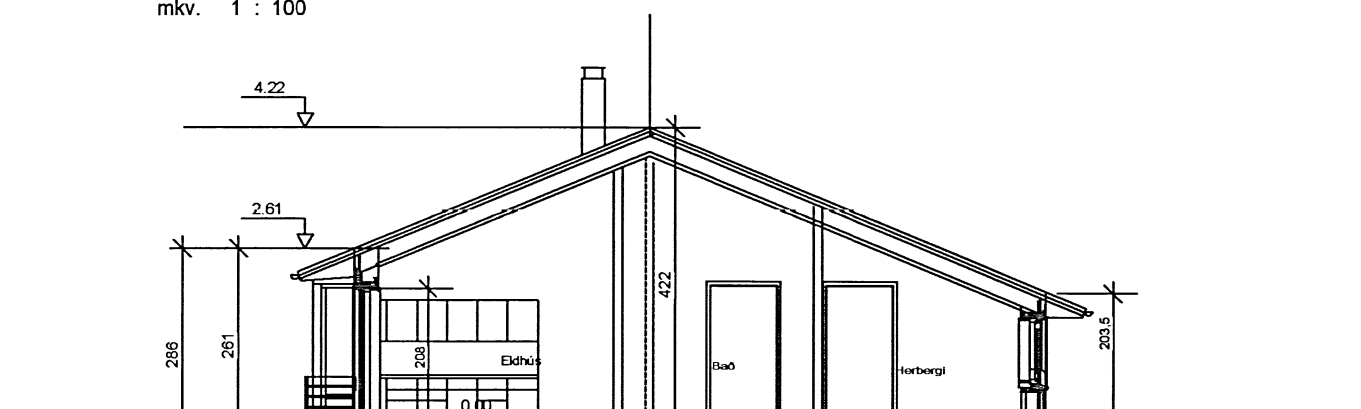


SNIÐ A - A
 mkv. 1 : 100

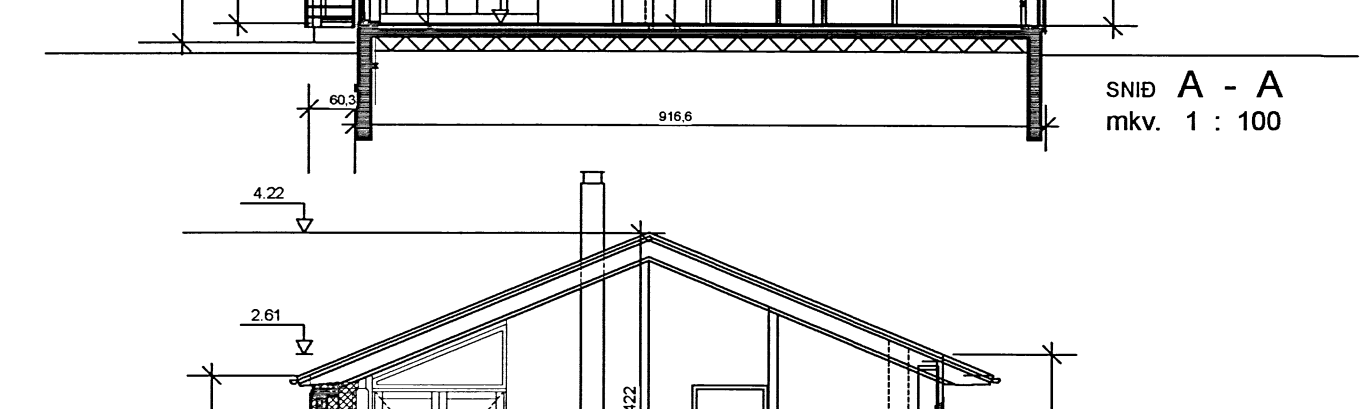

SNIÐ B - B
 mkv. 1 : 100

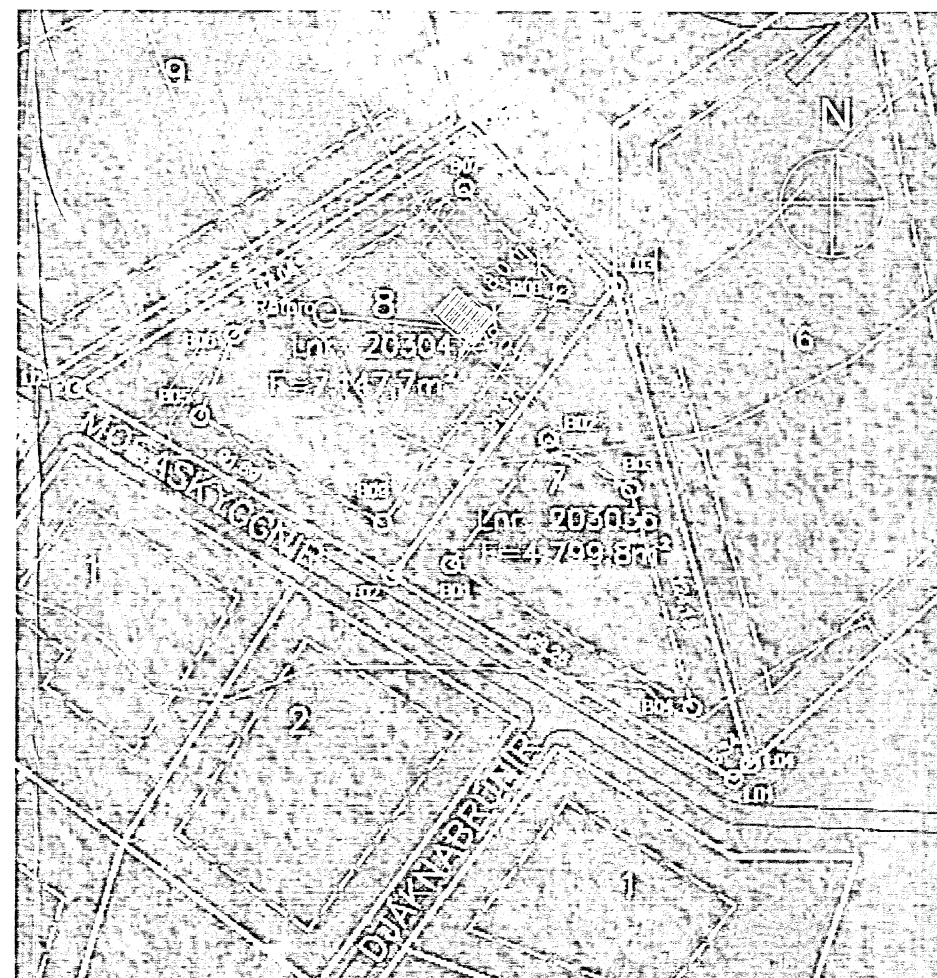

AFSTÖÐUMYND
 mkv. 1 : 1000.

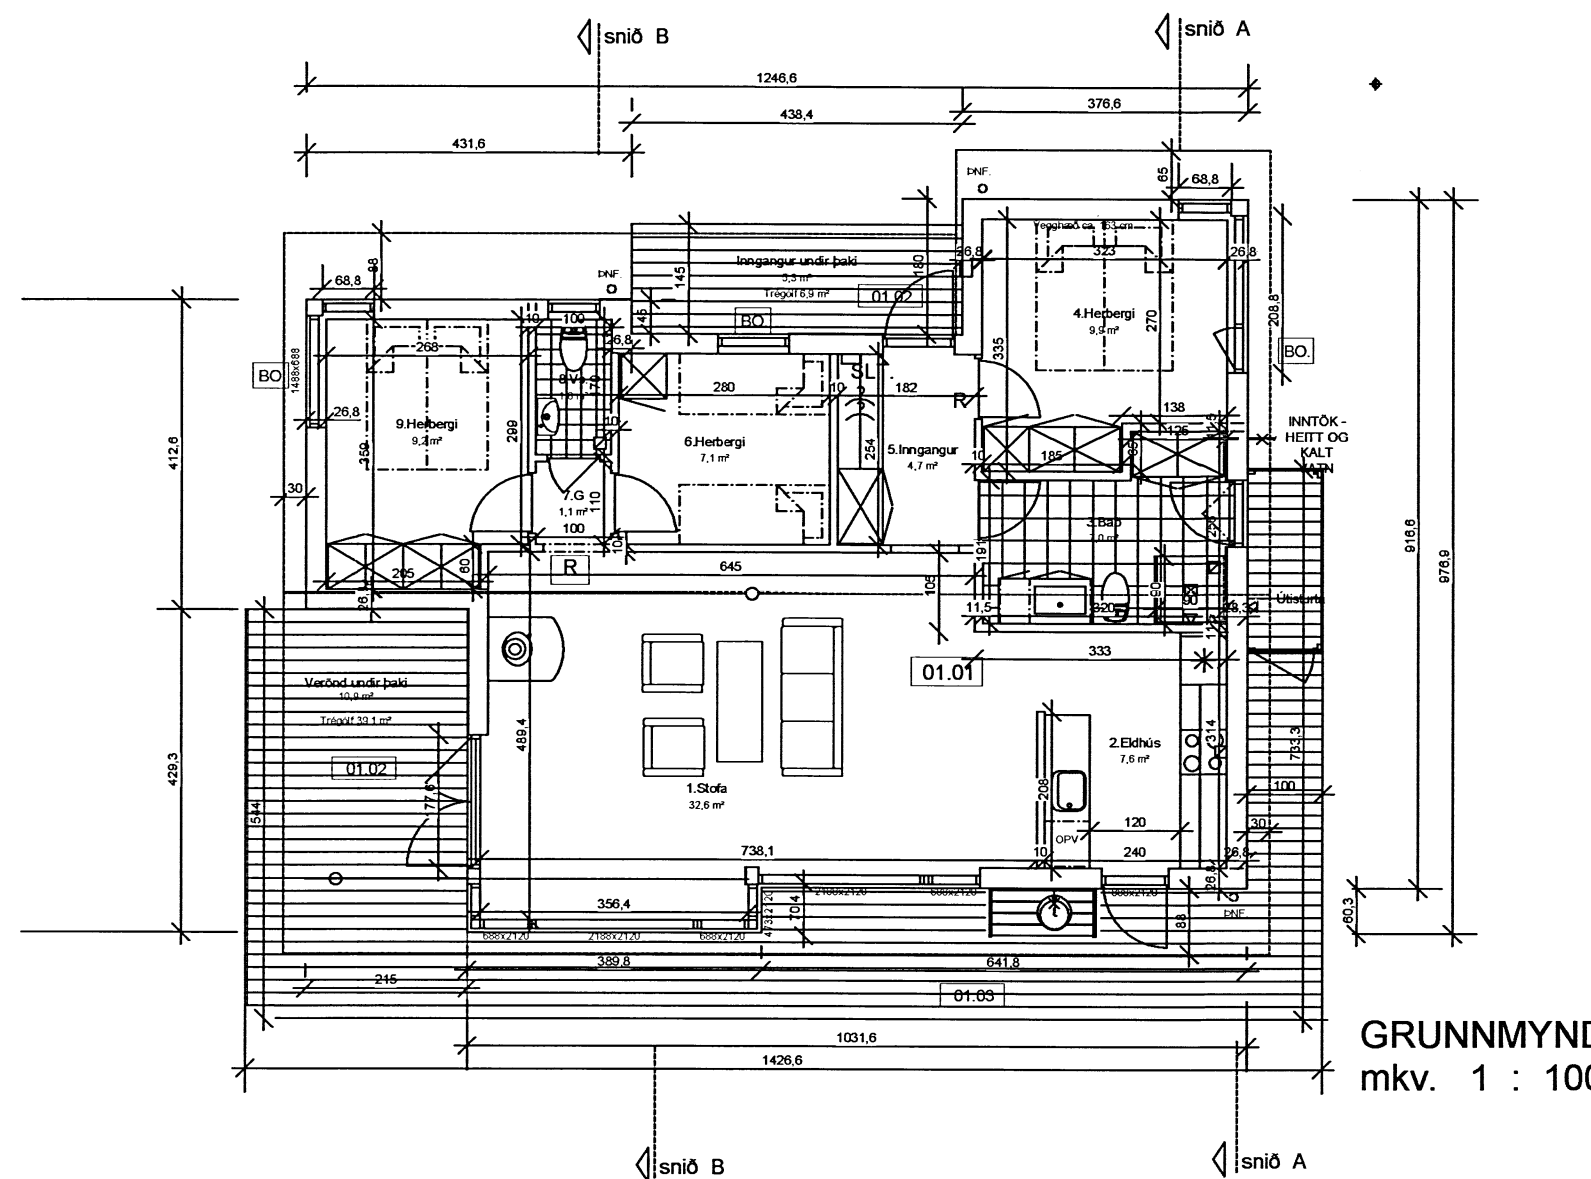

GRUNNMYND
 mkv. 1 : 100