


Grunnmynd, mkv. 1:100

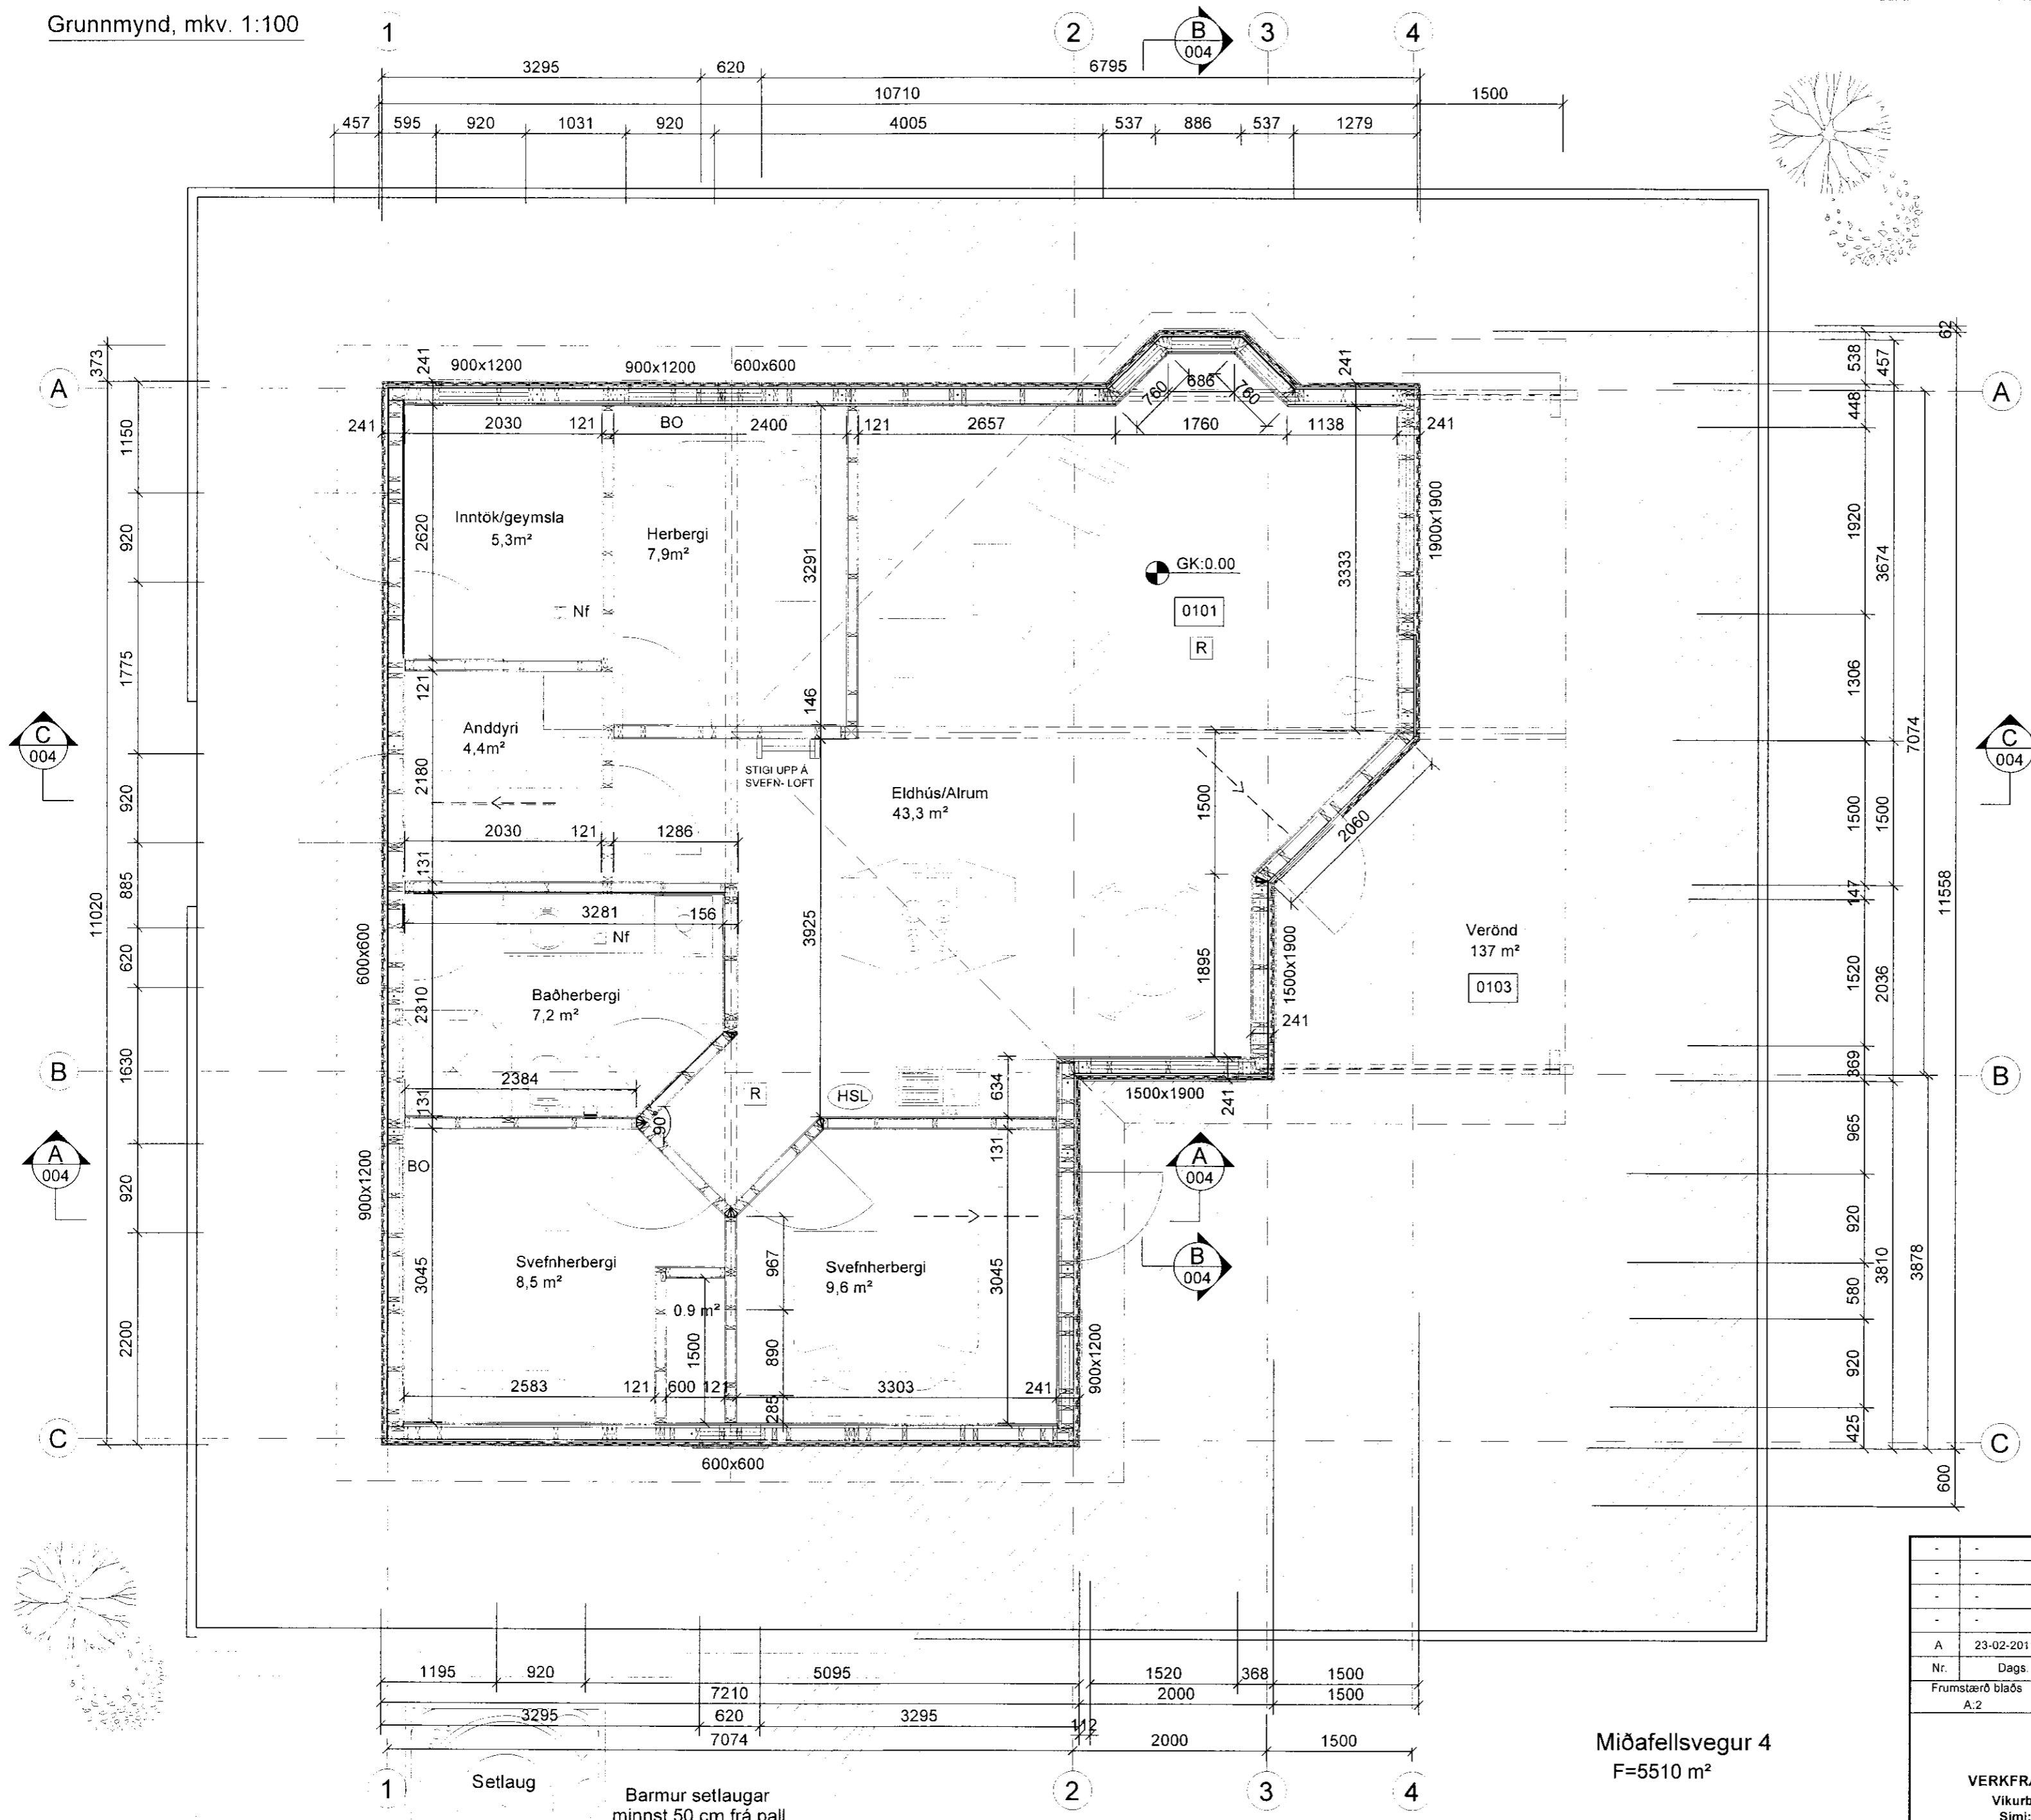

Miðfellsvegur 4	Brúttó flatarmál	Brúttó rúmmál
Sumarhús	125,8 m <sup>2</sup> br	379,1 m <sup>3</sup>

Skýringar:

- 0101 Rýmisnúmer
- K:0.00 Kóti
- 00.00 Gólfkóti
- GN Gólfniðurfali
- R Reykskynjari
- - - Rýmingarleið
- BO Björgunarpop
- HSL Handstökkvitæki

Miðfellsvegur 4  
F=5510 m<sup>2</sup>

1 Setlaug  
Barmur setlaugar  
minnst 50 cm frá pall

A		23-02-2011		Færsla á setlaug og eldavél					
Nr.	Dags.	Breyting.						PSP	
Frumstærð blaðs		Minnkað í 1:41		Mkv.: 1:100		Dags: 31.05.2010		Verk.nr.: VS101049	
A.2		A.3				Hannað: IB		Teiknað: IB	
						Yfirf.: PSP		Teikn.nr.: A-002	
<p><b>VERKFRÆDISTOFA SUDURNESJA</b> Vikurbraut 13, 230 Reykjaneshæ Sími: 4 200 100, Fax: 4 200 111 Veffang: <a href="http://www.vss.is">http://www.vss.is</a> Netfang: <a href="mailto:vs@vss.is">vs@vss.is</a></p>				<p><b>Miðfellsvegur 4 Úthlið</b> Bláskógabyggð Biskupstungum</p> <p>Grunnmynd</p> <p style="text-align: right; font-size: 2em;"><b>A</b></p>					
Samþ:				Samræmingarhönnuður:					