
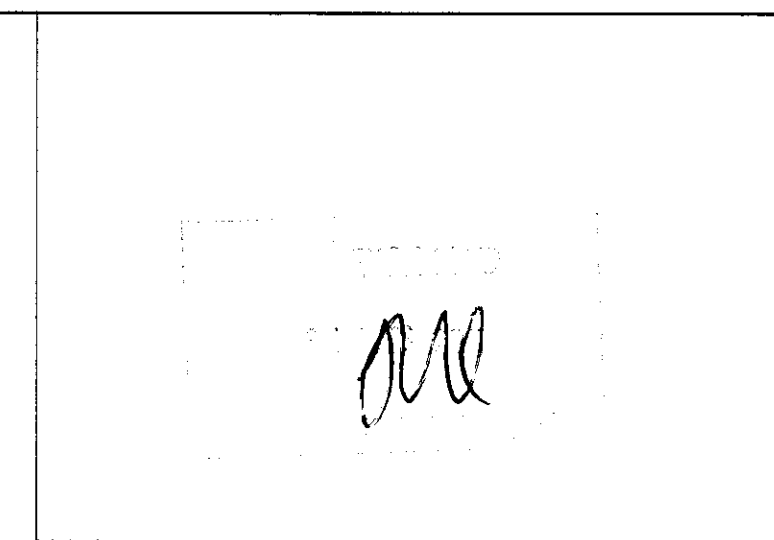


Grunnmynd, mkv.1:50

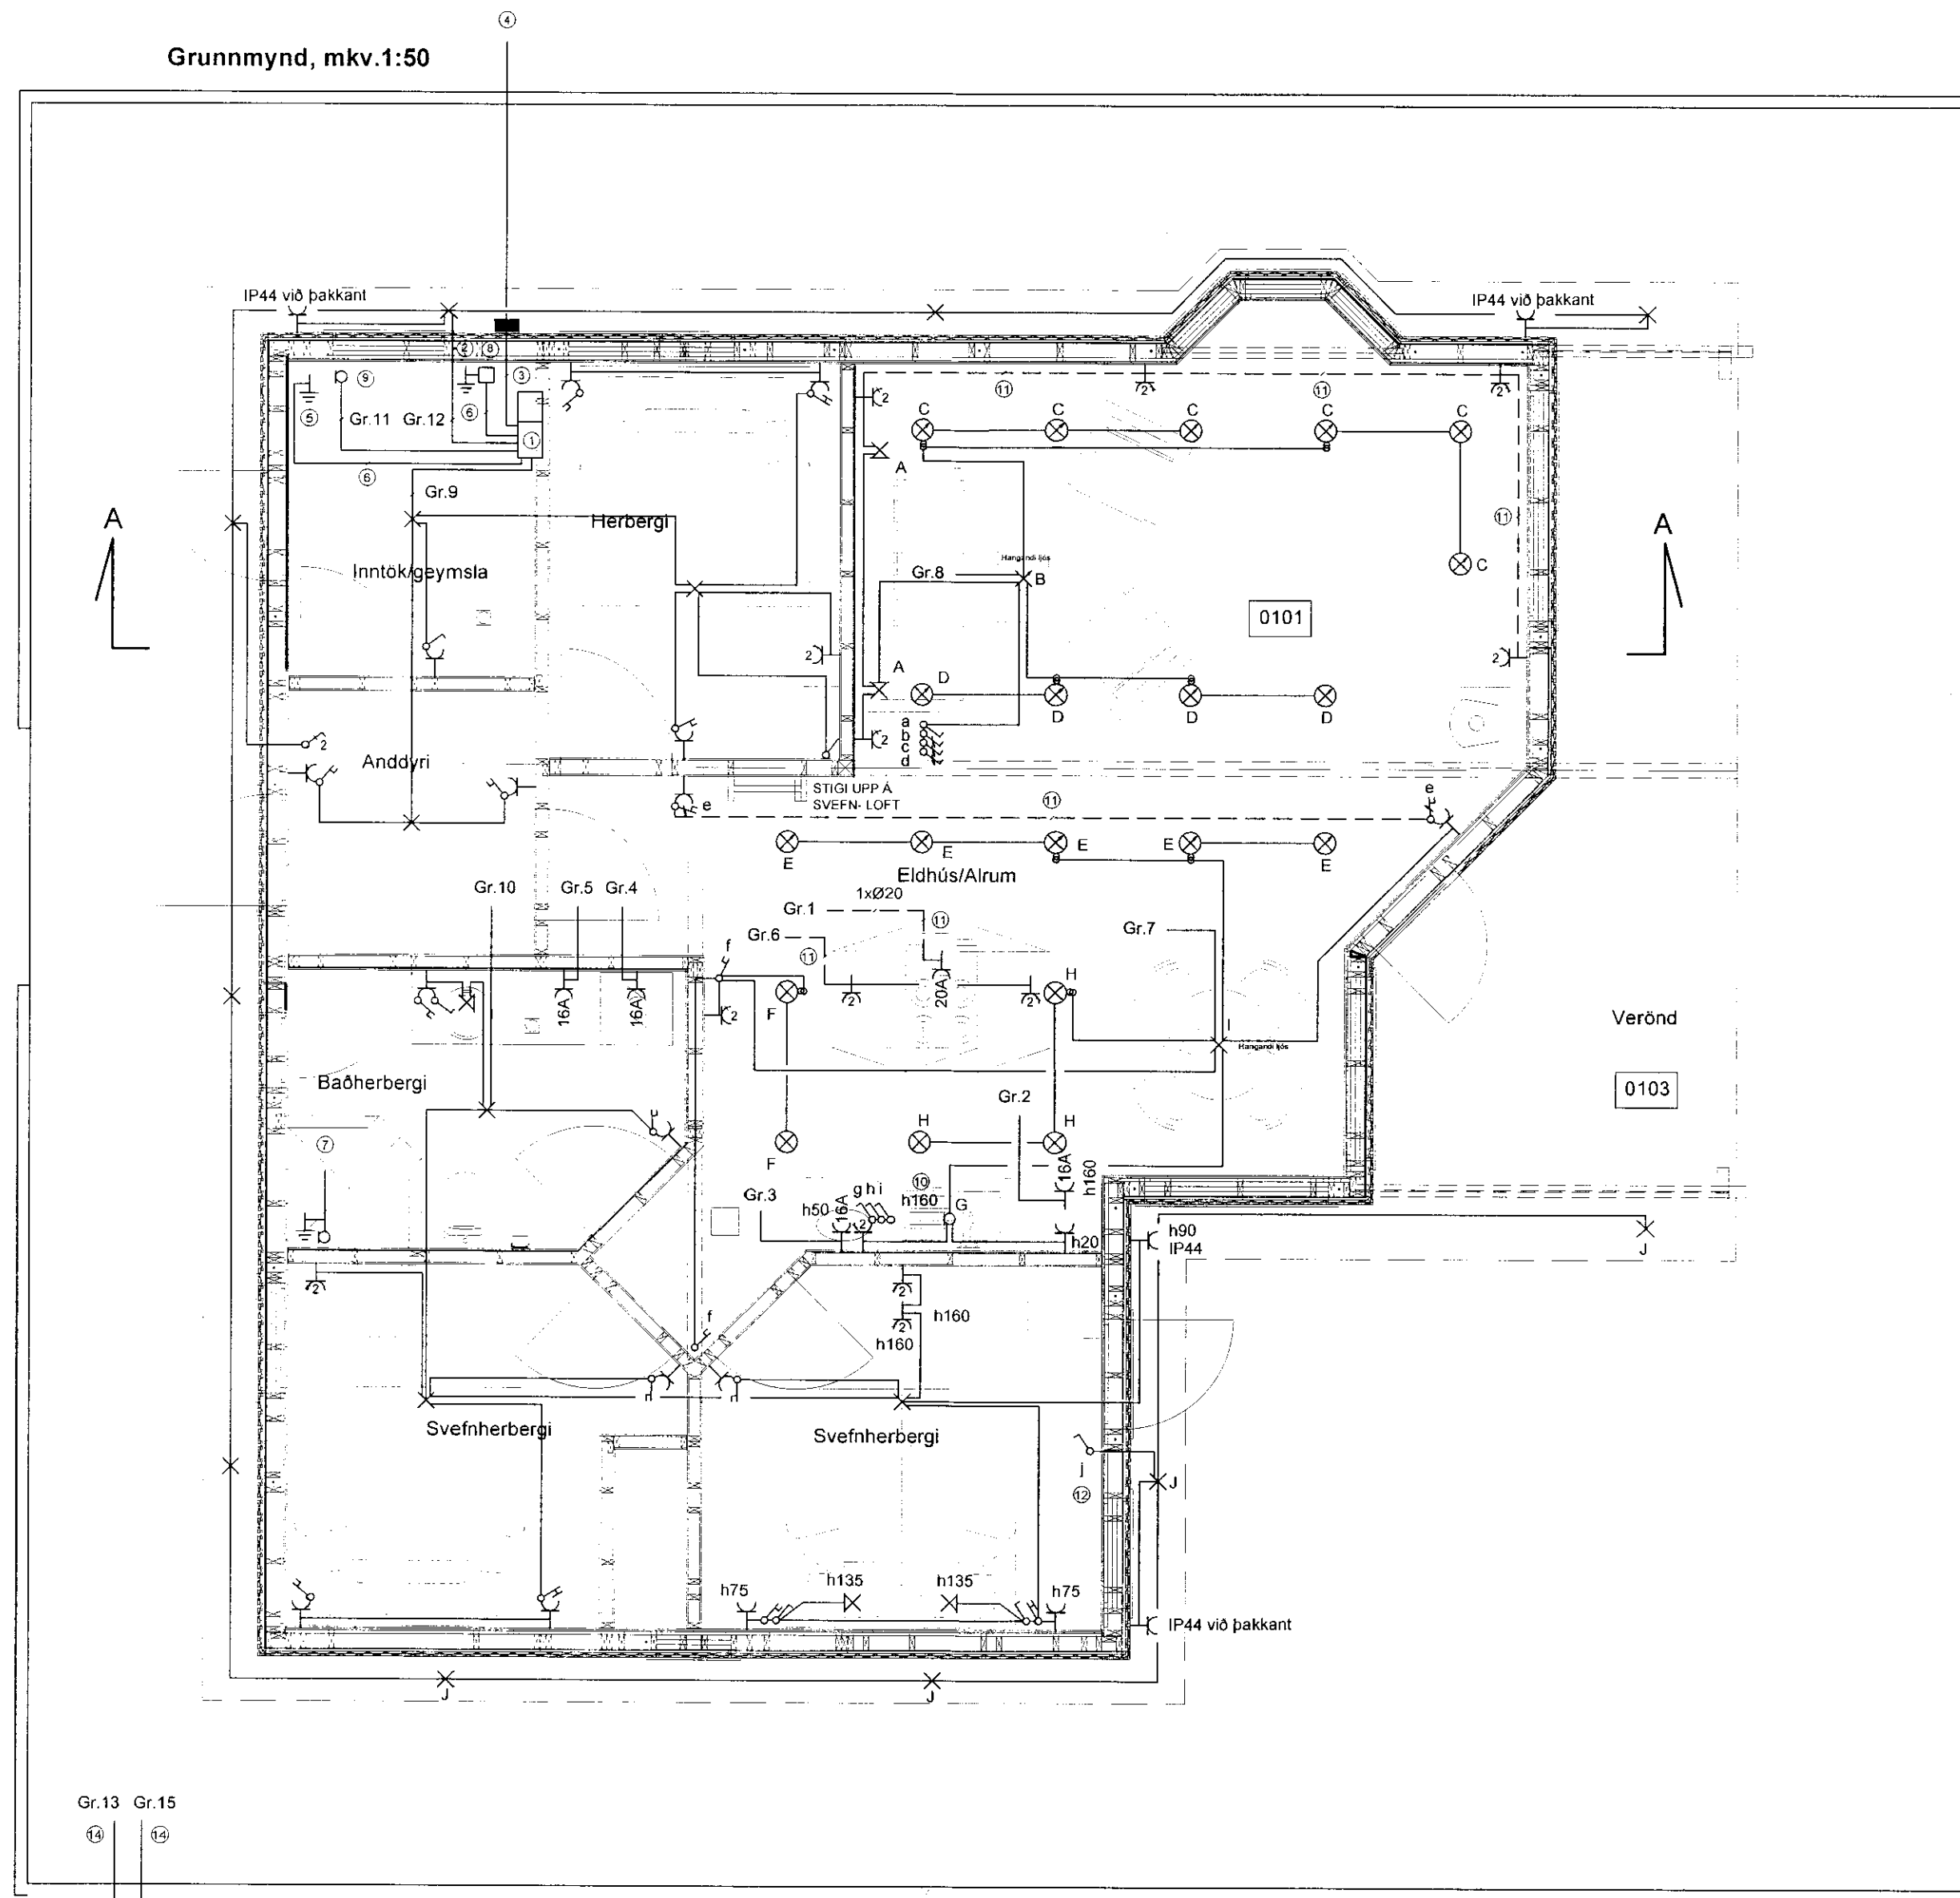

SKÝRINGAR LÁGSPENNA

UPPGEFIN HÆD GILDIR, NEMA ANNAD SÉ TEKID FRAM Á TEIKNINGUM EÐA ÖDRUM SKÝRINGUM
 HÆD MIDAST VIÐ FULLFRÁGENGINGIN GÓLF OG MIÐJA DÓS EÐA BÚNAÐ.
 ÖLL MÁL ERU Í SENTIMETRUM.
 PÍPUR ERU 16mm OG VÍR 3X1,5mm²
 ⊗ 12 VOLTA HALOGEN LJÓS

⊗ 230V-12V HALOGEN SPENNIR VIÐ ÞETTA LJÓS


HÆÐ VEGGLJÓSA SÉ 170, NEMA ANNAD SÉ TEKID FRAM
 HÆÐ TENGIDÓSA F/ KAPPALJÓS Í INNRETTINGU SÉU 160.
 HÆÐ TENGLA Í ELDHÚSI ER 110, NEMA TENGLAR FYRIR
 ÖRBYLJUÖFN, ÍSSKÁP OG UPPVÖSKUNARVÉL.
 HÆÐ TENGLA Í BAÐHERBERGI ER 110 ADRIR TENGLAR ERU Í HÆÐ 20.

NEMA ANNARS SÉ GETIÐ Á TEIKNINGUM

TENGLAR Í ELDHÚSI, EYJU OG BAÐI
 STAÐSETJIST NÁNAR SAMKVÆMT
 INNRETTINGATEIKNINGUM.

- ① HÚSATAFLA, TVÍSKIPT MEÐ HÖLF FYRIR SMÁSPENNU H130 UNDIR KASSA
- ② SOKKULSKAUT EÐA JARÐSKAUT SAMKVÆMT REGLUGERÐ
- ③ RAFMAGNSINNTAK PEHØ40mm
- ④ HEIMTAUG RAFVEITU PEHØ50mm
- ⑤ VATNSINNTÖK TENGJAST SAMAN MEÐ 1X10mm² VÍR
- ⑥ 1X10mm VÍR AÐ TÖFLU, PÍPA Ø20mm
- ⑦ 1X6mm VÍR AÐ TÖFLU, PÍPA Ø16mm
- ⑧ KASSI 15X15 cm. FYRIR SOKKULSKAUT
- ⑨ VATNSDÆLA - FORHITARI, DÓS H=50
- ⑩ VEGGDÓS FYRIR KAPPALÝSINGU, H=160
- ⑪ LÖGN Í GÓLFI
- ⑫ ROFAR FYRIR GARDLÝSINGU OG ÚTILÝSINGU SEM STÝRAST AF SÓLÚRI.
LJÓS FYRIR VERÖND STÝRAST AÐEINS AF ROFA MERKTUR " J " Í SVEFNHERBERGI
- ⑬ SÓLÚR
- ⑭ LÖGN AÐ HÚSTÖFLU ①
- ⑮ 1xØ25mm PÍPA - FYRIR GARDLÝSINGU
- ⑯ 1xØ32mm PÍPA - FYRIR HEITAN POTT

Gr.13 Gr.15

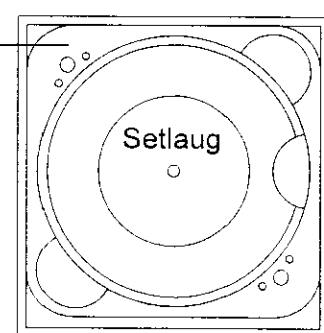

Barmur setlaugar
 minnst 50 cm frá pall

Miðafellsvegur 4

Nr.	Dags.	Breyting.	Samb.
Frómstærð blaðs	Minnkað í 1.41	Mkv.: 1.50	Dags.: 16.03.2011
A:2	A:3		Verk.nr.: VS101049
			Teikn.nr.: R-002
			Hannað: IPG
			Teiknað: IPG
			Yfirf.: IPG
VERKFRÆÐISTOFA SUÐURNESJÁ Víkurbraut 13, 230 Reykjaneshæð Sími: 4 200 100, Fax: 4 200 111 Veffang: http://www.vss.is Netfang: vs@vss.is			Miðafellsvegur 4, Úthlið Bláskógabyggð Biskupstungum Grunnmynd Raflögn - Lágspenna
Samræmingarhónumúdur: kl. 281049-3489			Samræmingarhónumúdur: