



3 gluggi lóðrétt deili
1:5
Sjá teikningu: (99)3.02

4 þakkantur lóðrétt deili
1:5
Sjá teikningu: (99)3.02

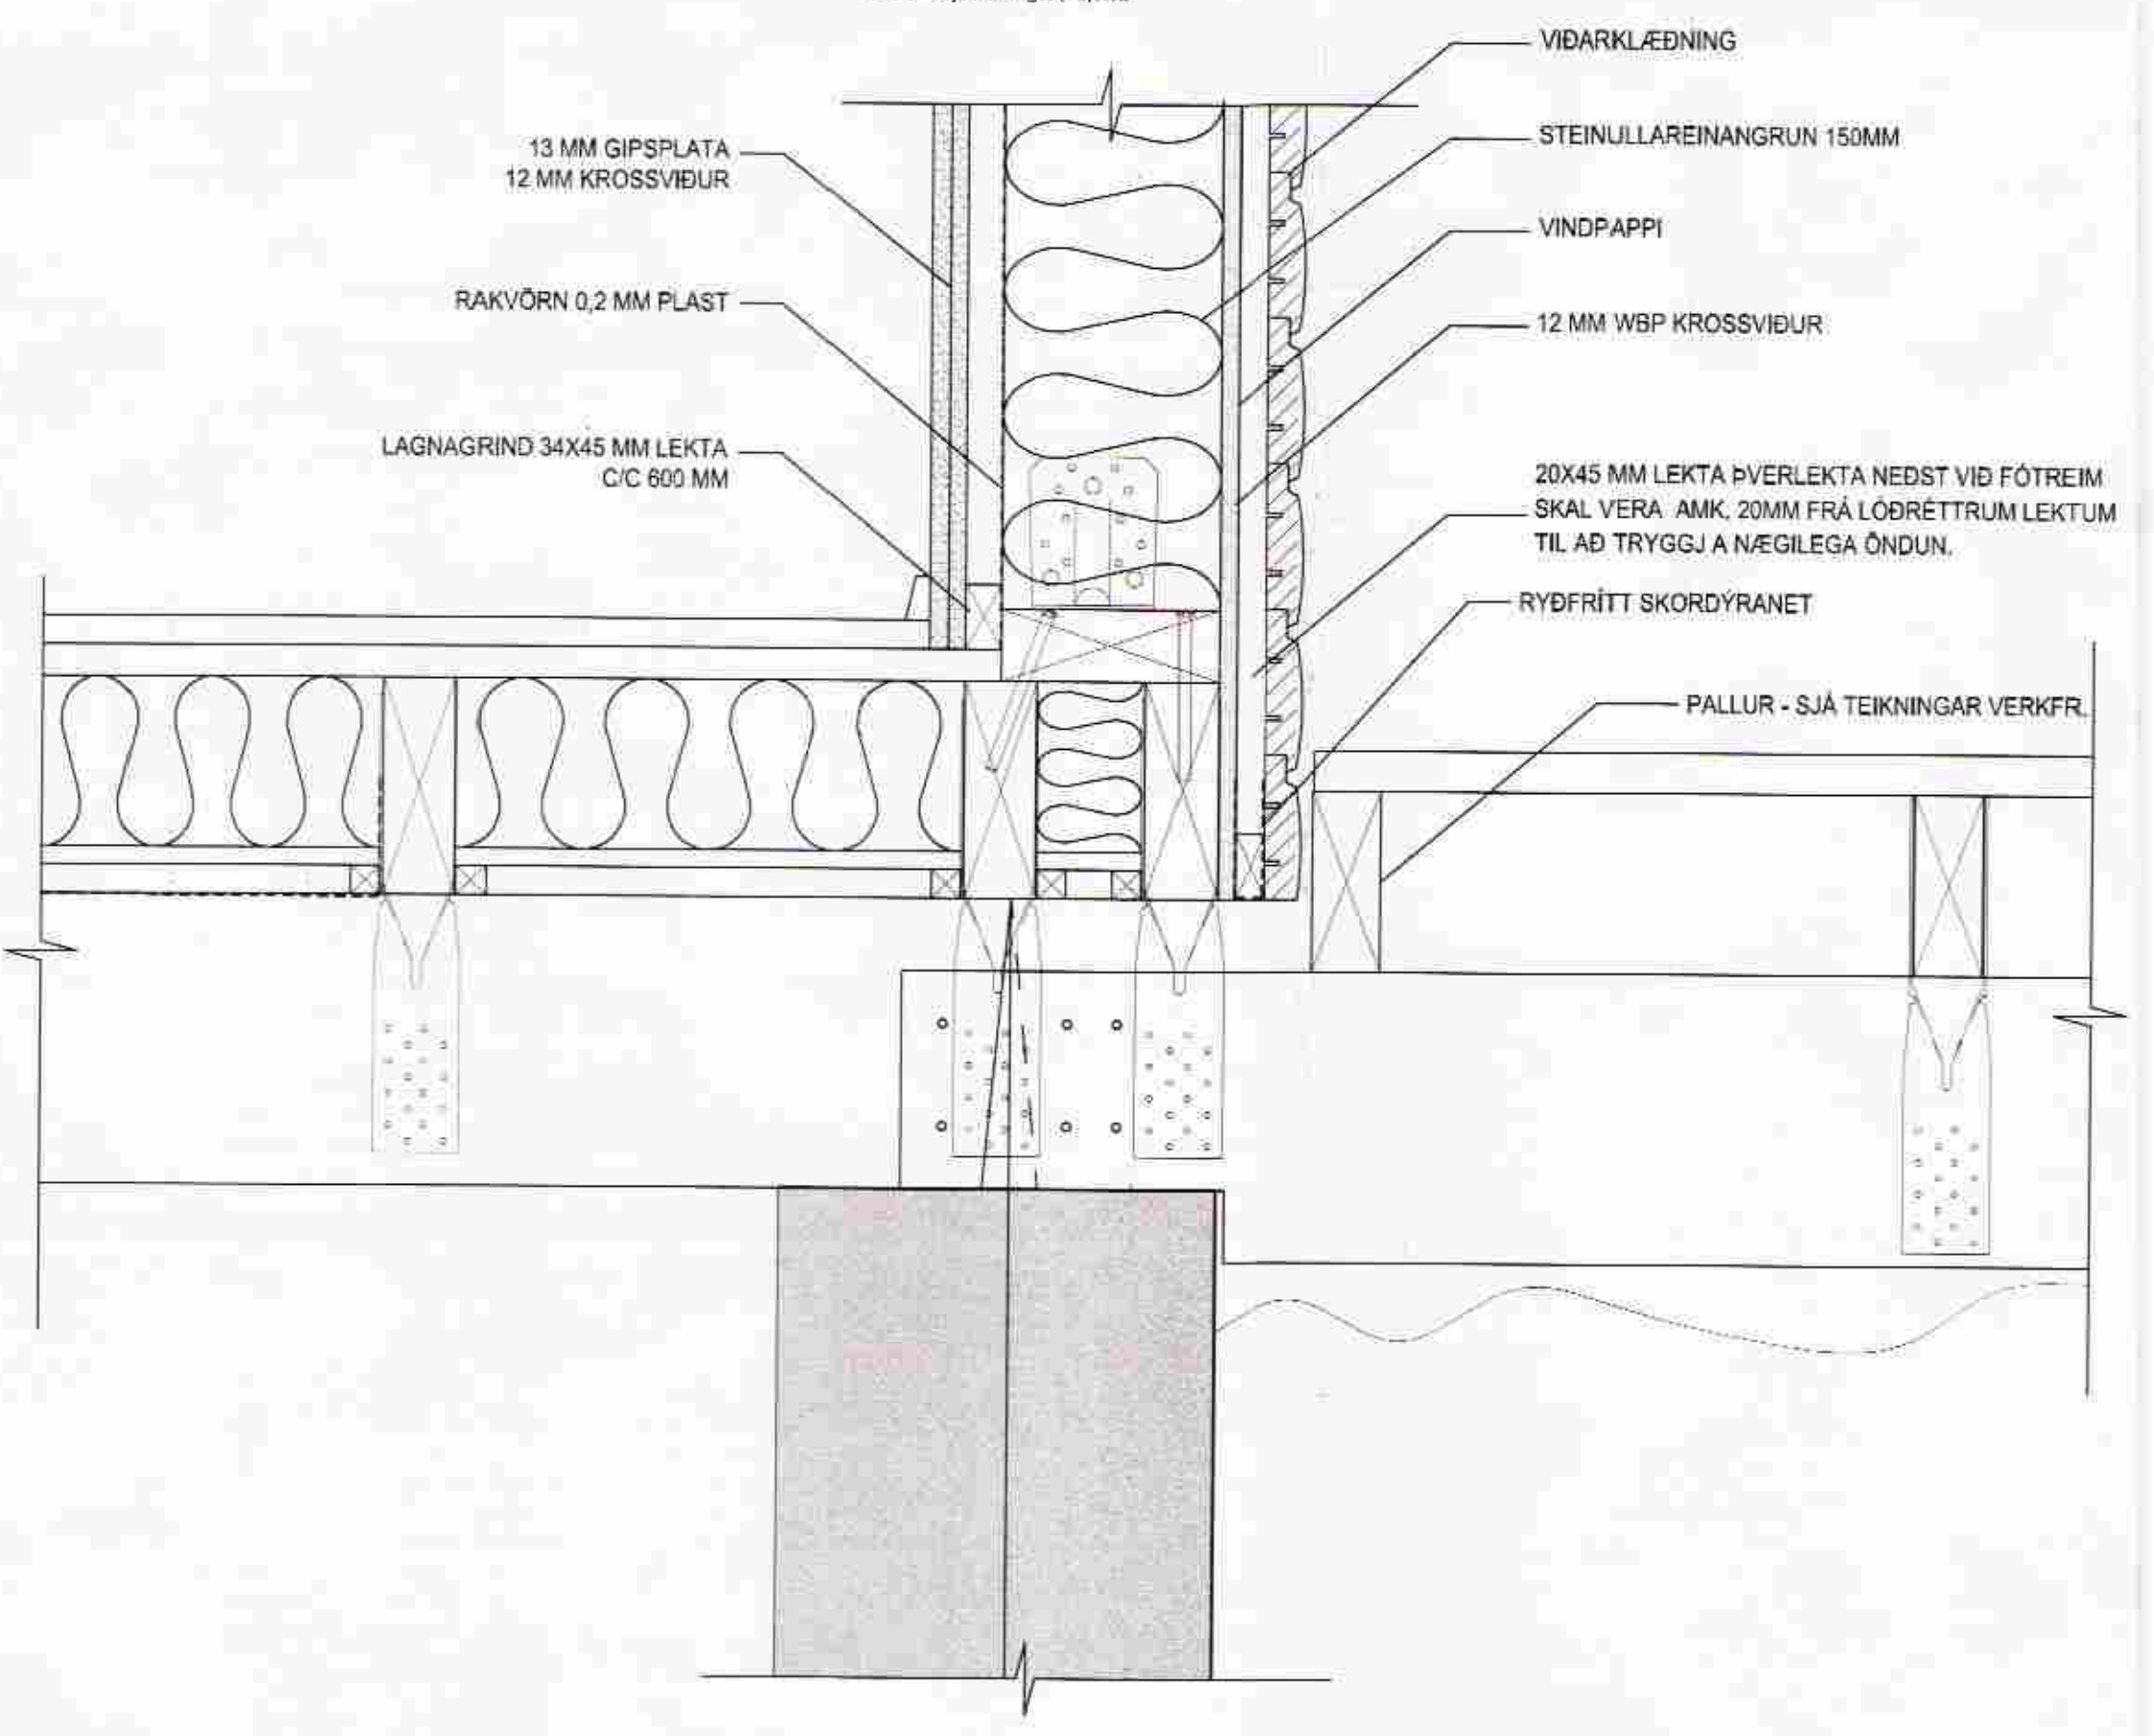

1 veggur við gólf lóðrétt deili
1:5
Sjá teikningu: (99)3.02

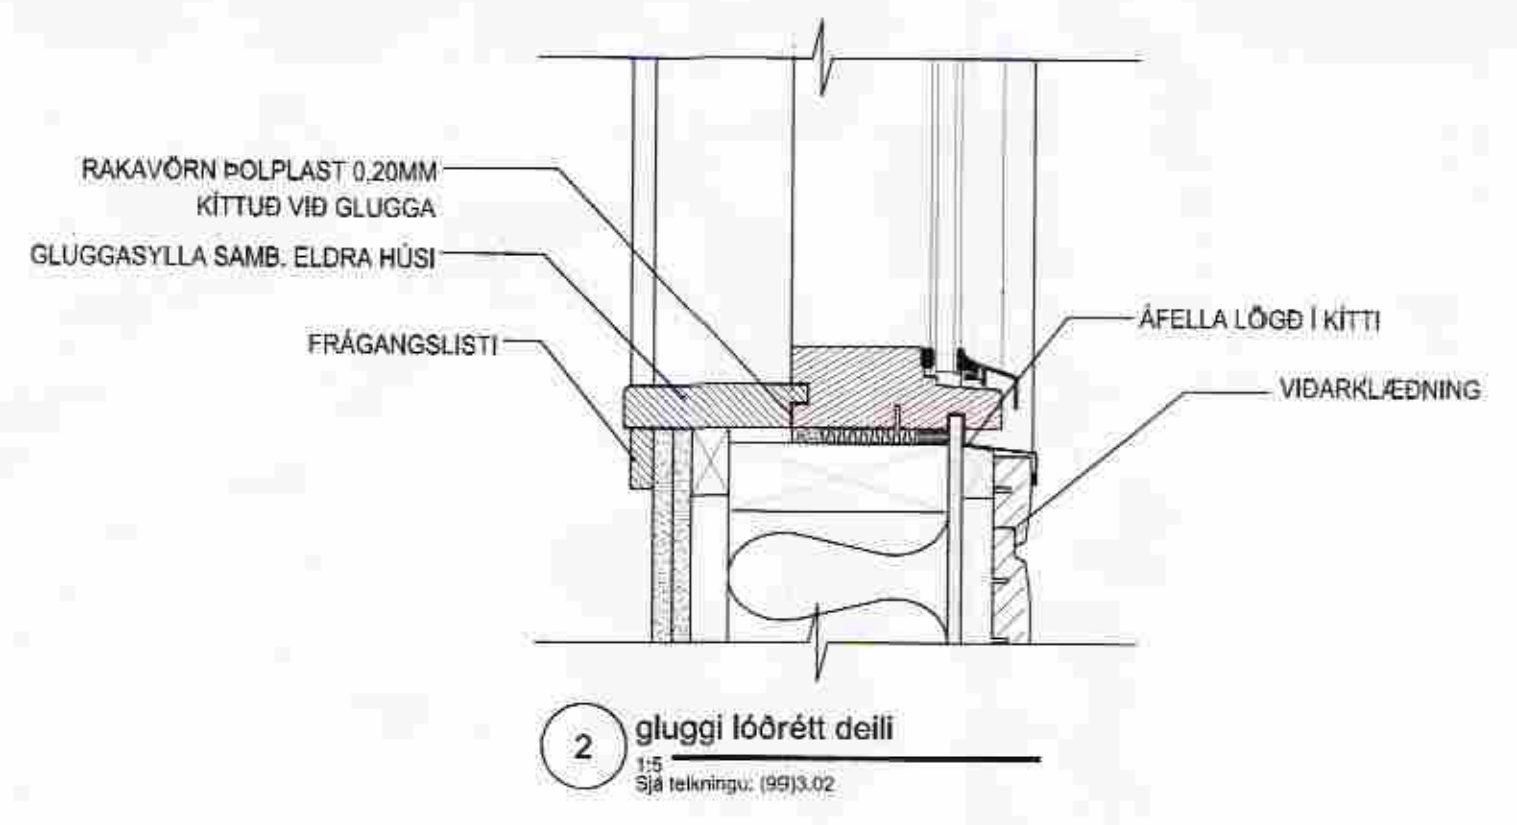

2 gluggi lóðrétt deili
1:5
Sjá teikningu: (99)3.02

Skýringamynd

Sumarhús staekkun

Helmslóttir: Röðulögga 4
Stærð: 1000m²
Verkhúsi: Deilteikning
Skýringarmynd: Lóðrétt deili


ARKÍS arkitektar (99)-5.01
13.07.2011
10.201