
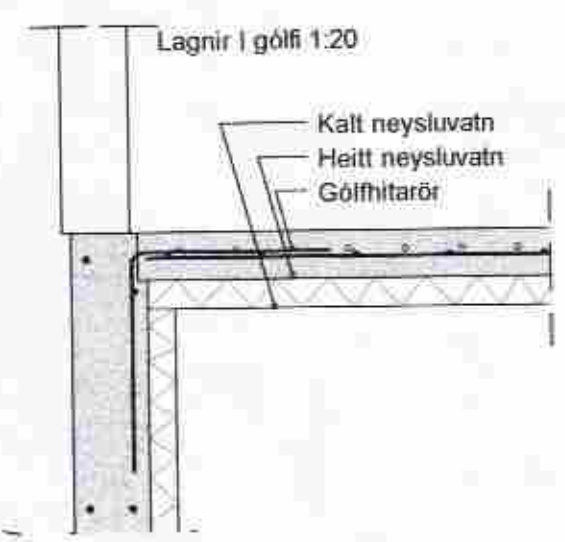


GRUNNMYND 1:50

MÖTTEKID  
10 DES 2012  
Gylfi Þorsteinsson  
Byggingarfræðingur og Flóðar.

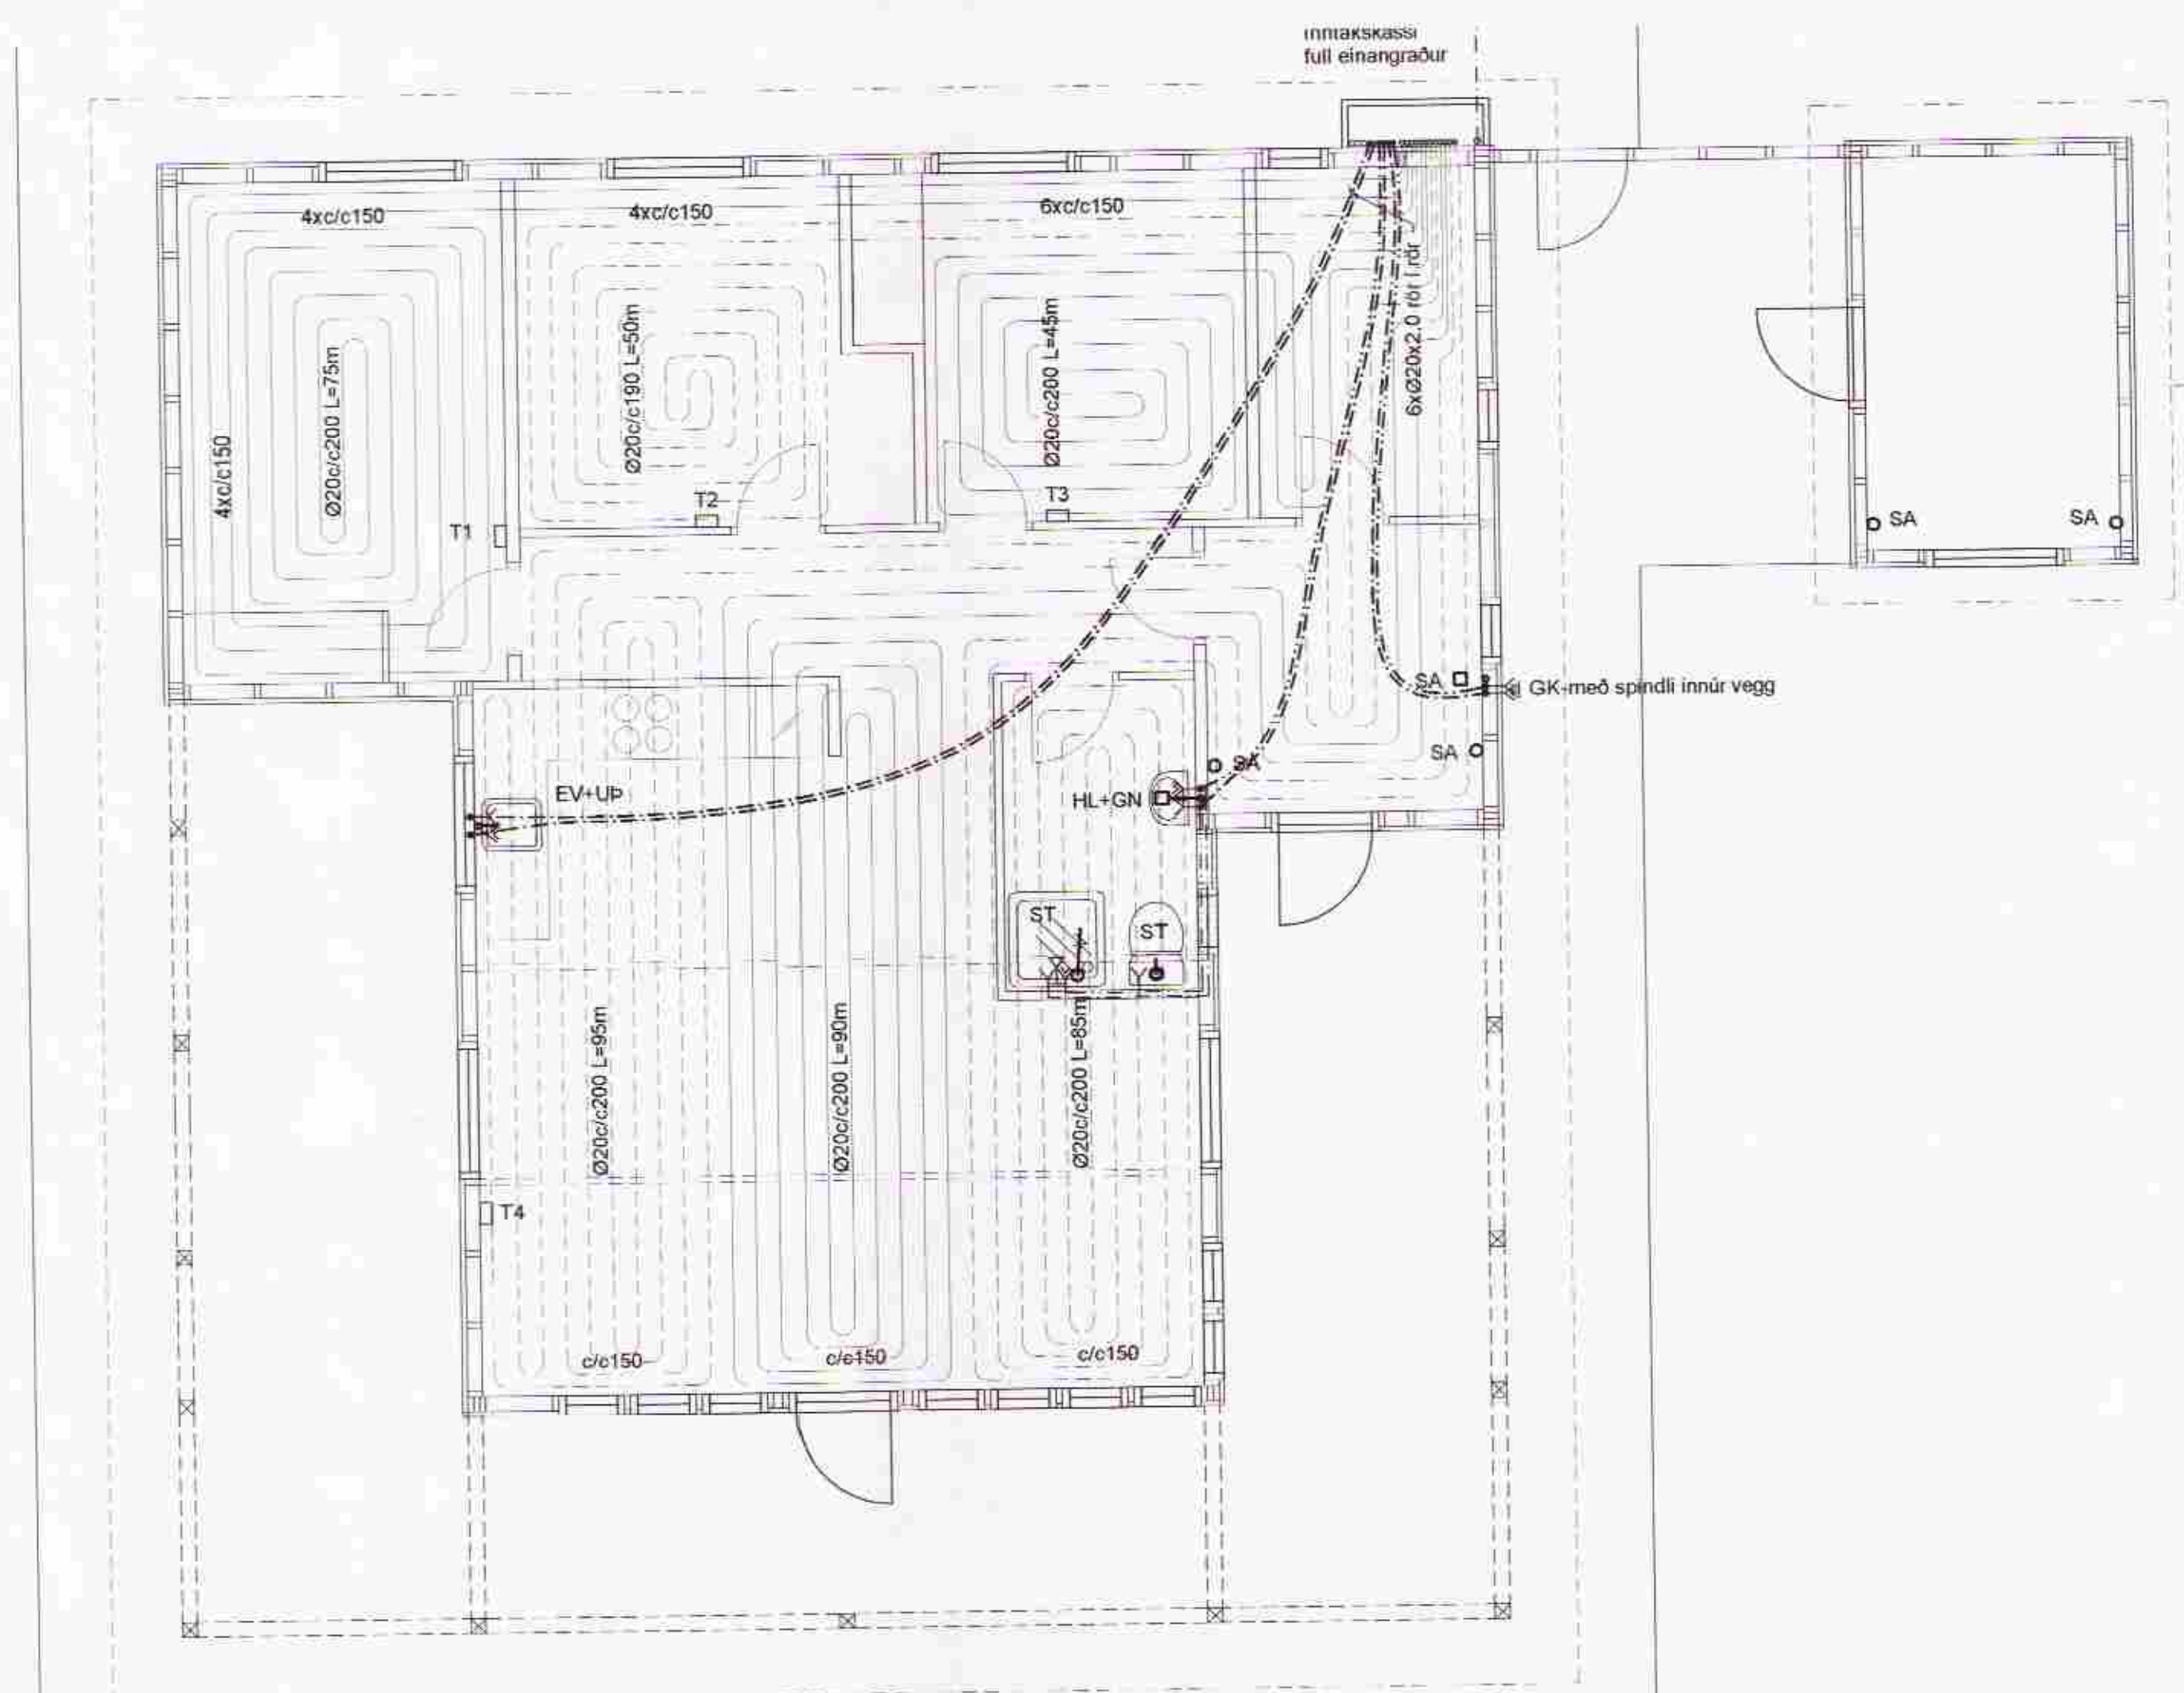

Samantekt gólfhita

HERBERGI:	Sloufa númer	Lengd sloufu m	Millibú róra m	Hítastig Herbergi °C	Meðal hiti inn 50 °C út 30 °C	Varmgjöf slauta m²	Raun flötur Hitaður upp m²	Afkost Sloufu Wáttkæðheild
1 Hjón	1	75	0,200	20	40	73	15,00	1.095
2 Herb 1	2	50	0,190	20	40	73	9,50	694
3 Herb 2	3	45	0,200	20	40	73	9,00	657
4 Stofa 1	4	95	0,200	20	40	73	19,00	1.387
5 Stofa 2	5	90	0,200	20	40	73	18,00	1.314
6 Stofa 3	6	85	0,200	20	40	73	17,00	1.241
Samtals		440					88	6.388

SKÝRINGAR Á TÁKNUM Í GRUNNMYND.

- BK: Baðkar
- EL: Eldvarnarloka
- EV: Eldhúsvaskur
- GK: Garðkrani
- GN: Gólfniðurfall
- GNL: Gólfniðurfall m.lyktaloku
- HL: Handlaug
- HR: Hreinsisátur
- KT: Cólíkoti
- NF: Niðurfallsbrunnur
- ST: Fallstammi & númer
- SA: Fallstammi auka
- SK: Skolkrani
- SN: Svalaniðurfall
- ST: Steypibað
- SV: Skolvaskur
- UP: Úppvottavél
- VS: Vatnssalerni
- PN: Þakniðurfall
- PL: Þrýstiloft
- PS: Þvaskál
- PV: Þvottavél
- ö: á vegg
- ie: í einangrun
- lg: í gólfrauf
- iv: í vegggrauf
- pn: pípa fer niður
- pu: pípa fer upp
- ud: undir dyrum
- ul: undir lofti
- vg: við gólf
- vi: við loft
- yd: yfir dyrum
- yg: yfir glugga
- Frítt loftflæði
- R: Loftflæði um rist
- U: Loftflæði undir hurð
- Y: Loftflæði yfir hurð
- Loftflæði yfir & undir hurð

Skýring: á lögnum, sjá teikningu P102

Breytingar	Nr.	Dags.	Nafn
<b>RÖÐULSGATA 7</b>			
<b>Verkfræðistofa Þráinn &amp; Benedikt</b> Laugavegi 178, 105 Rvk. Sími: 553 1770, 568 7775, Fax: 568-7701 Netfang: verkfraedistofa@verkfraedistofa.is			
Innsteyptar lagnir			
Aritun aðalhönnuðar:			
			H BS   T BD   S M 1:60 Nr. <b>P101</b> Dags. <b>ágúst 10</b> 090638-4839 080149-3609