

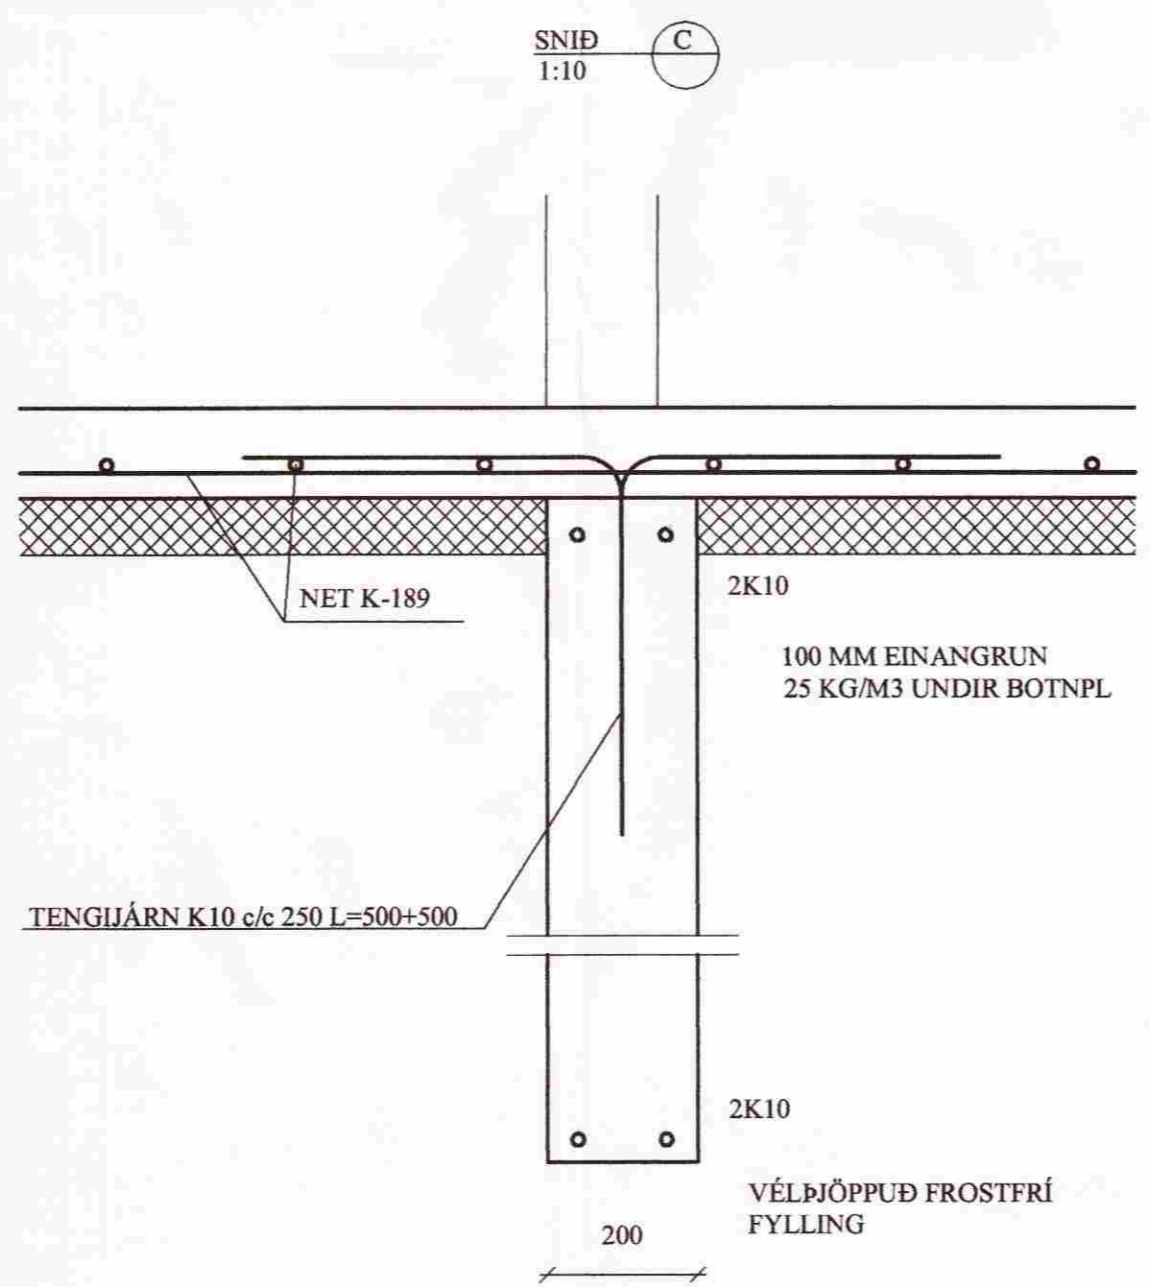
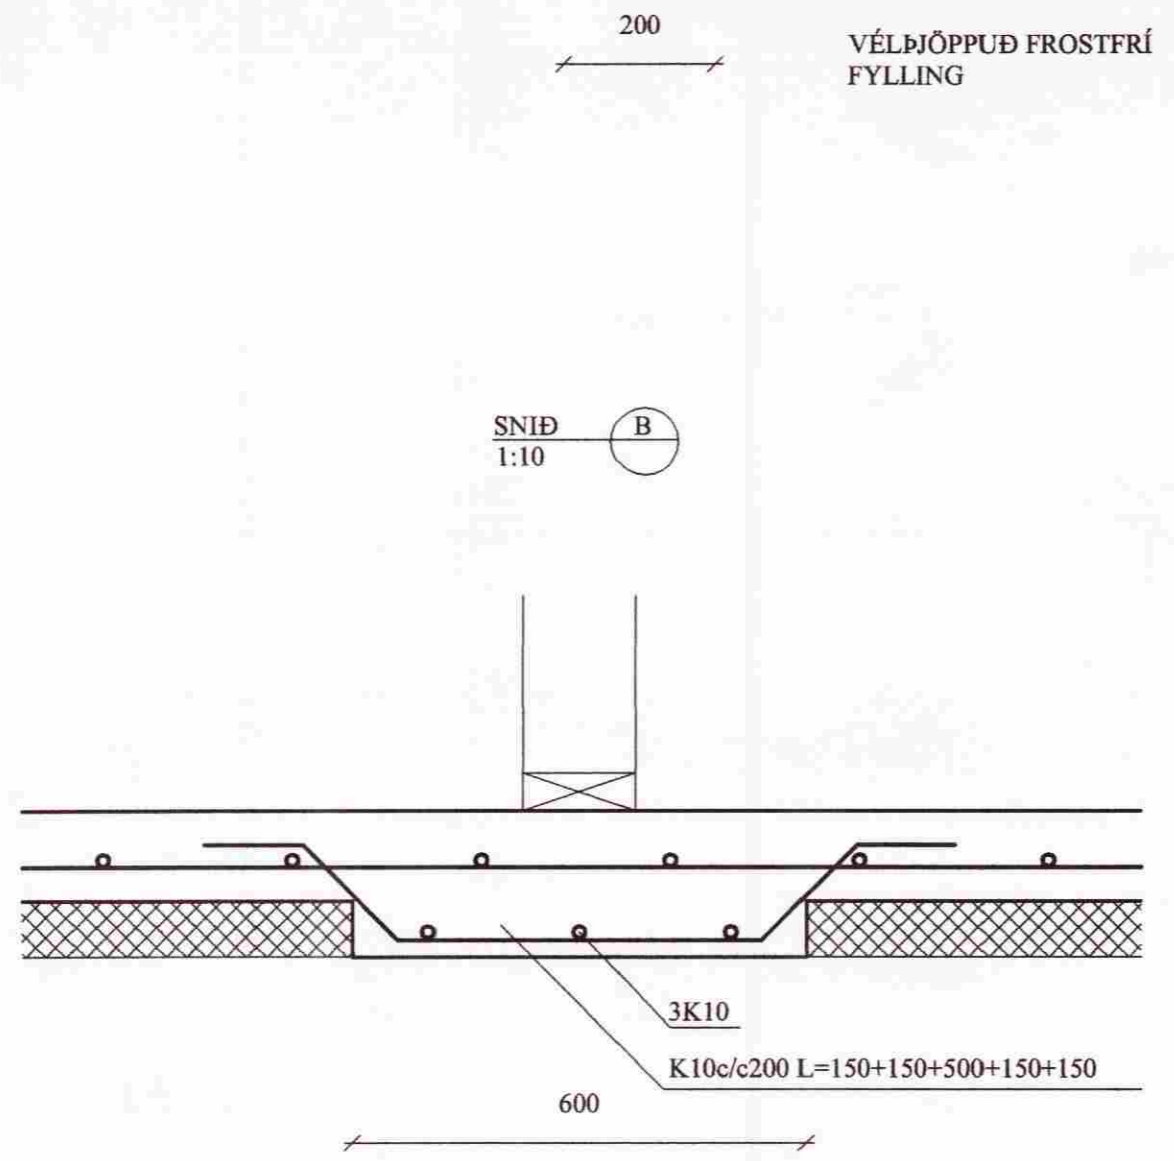


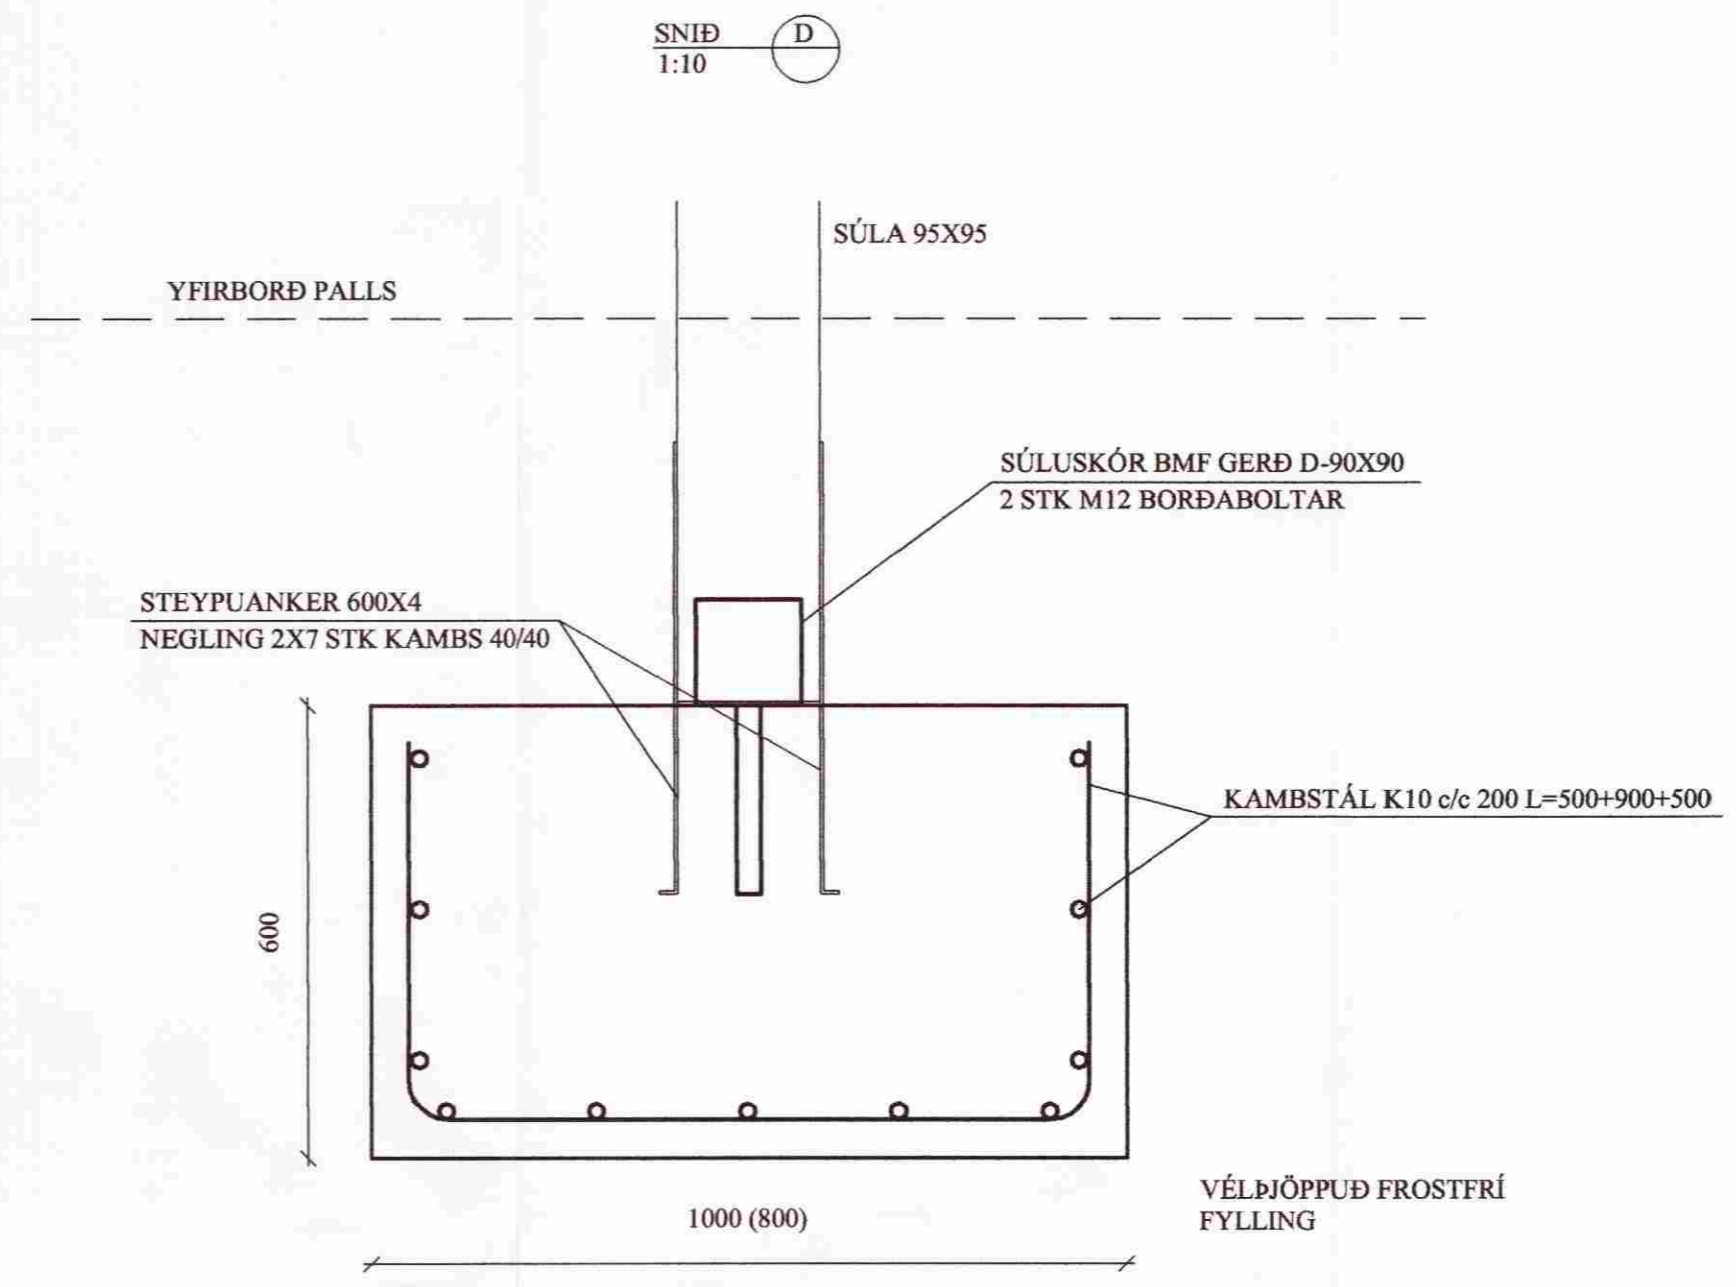

ÁRITUN AÐALHÖNNUÐAR
TEIKNING YFIRFARIN OG SAMÞYKKT:

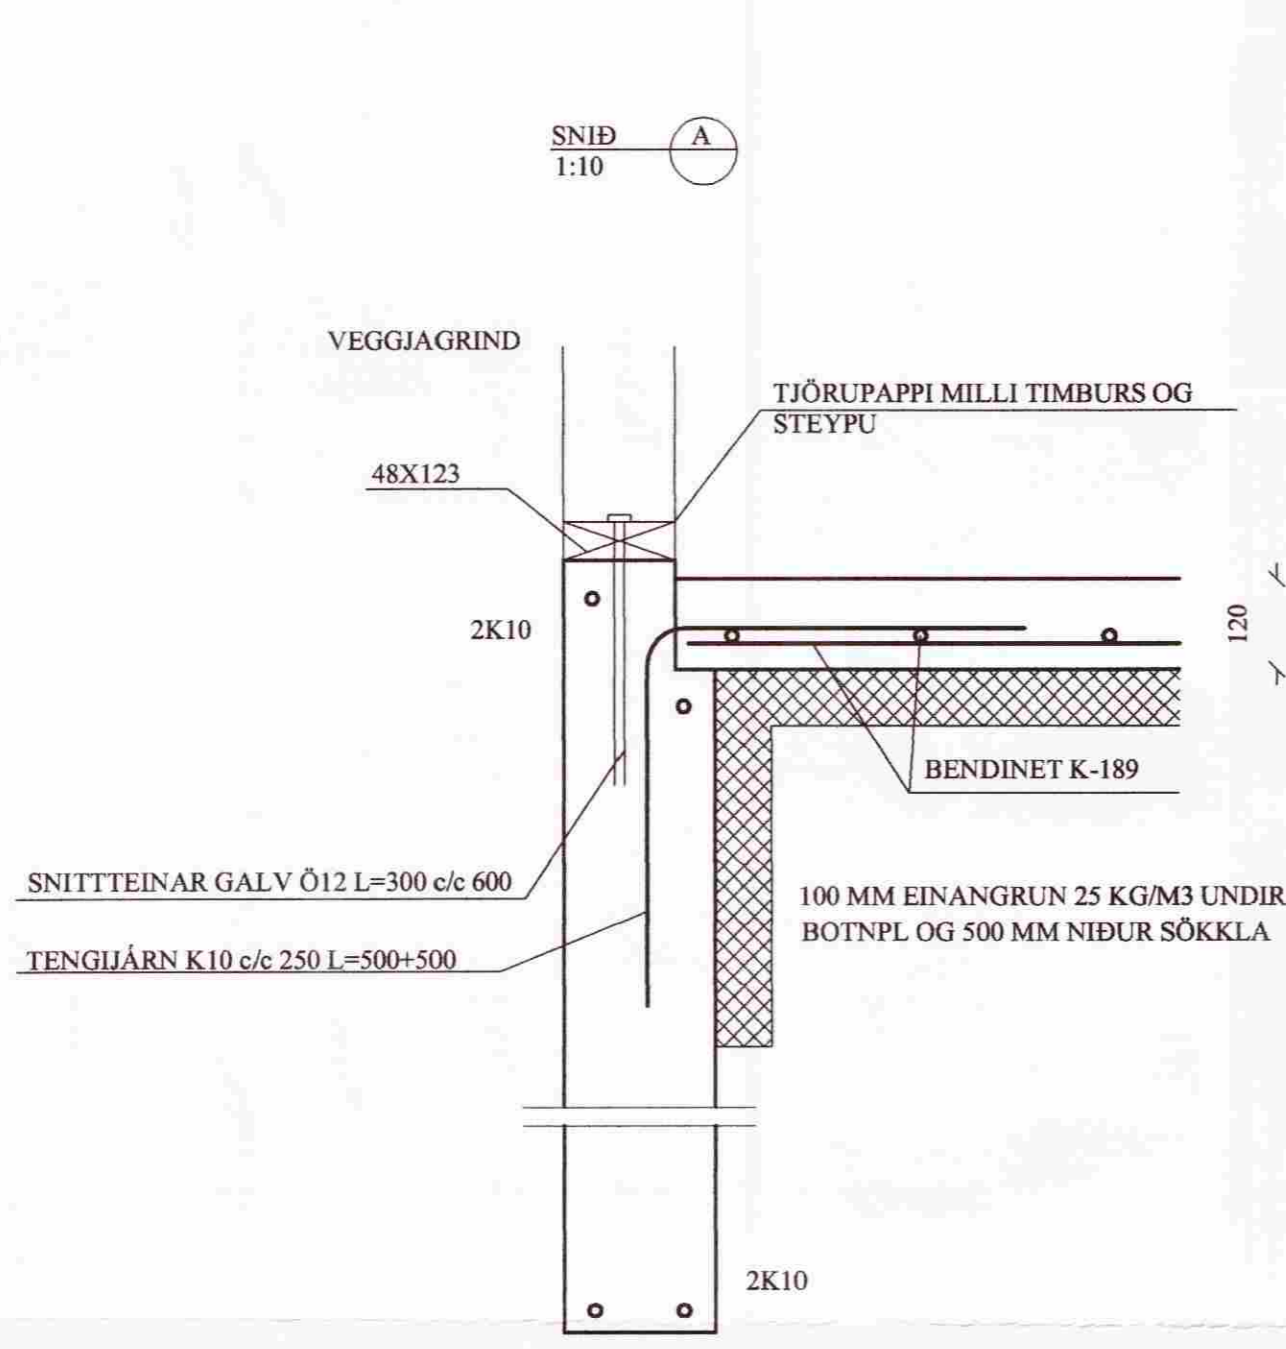

SKÝRINGAR
GRAFA SKAL BURTU LAUSAN JARÐVEG OG LÍFRÆN EFNIS ÚR GRUNNI NIÐUR Á BURÐARHÆFAN BOTN. FYLLA SKAL MEÐ FROSTFRÍRRI GRÚS/ BÖGGLABERGI OG SKAL ÞYNGD KORNA MINNI EN 0.02 MM VERA MINNI EN 3% AF ÞYNGD ALLS EFNIS. ÞJAPPA SKAL FYLLINGUNA MEÐ MINNST 5 TONNA VÍBRÓVALTARA, MESTA LAGÞYKKT 40 CM OG SKAL FARIÐ MINNST 6 UMFERÐIR Á HVERT LAG. KRÖFUR TIL ÞJÖPPUNAR ERU AÐ VIÐ PLÖTUPRÓF Á FYLLINGU NÁIST E2>120 N/mm2 OG AÐ HLUTFALLIÐ E2/E1 SÉ MINNA EÐA JAFNT OG 2,2 NEMA E1 SÉ JAFNT OG EÐA STÆRRA EN 60% AF KRÖFUNUM TIL E2.

STEYPA SKAL VERA Í BROTBÓLSFLOKKI S-250, LÁGMARKSSEMENTSMAGN 300 KG/M3, SIGMÁL 50-100 MM, HÁMARKSKORNASTÆRÐ 32 MM, LOFTMAGN 5-7%BENDISTÁL ER KS410 MEÐ LÁGMARKSFLOTMÖRK 400 n/mm2. ALLT EFNIS OG ALLUR FRÁGANGUR SKAL UPPFYLLA ÍSLENSKA STAÐLA ÍST-10, ÍST-14 OG ÍST-15 KÓTAR ERU Í METRUM ÖLL ÖNNUR MÁL ERU Í MM ÖLL MÁL ATHUGIST Á STAÐNUM AÐUR EN VINNA HEFST K10 KAMBSTÁL - UPPGEFIÐ ER ÞVERMÁL STEYPUHULA UNDIRSTÖÐUVEGGJA MINNST 35 MM VINNA VIÐ BENDINGU SKAL VERA SKV. ÍST-10

REYNISTEKKUR 2 Í LANDI MIÐFELLS		TÆKNIÞJÓNUSTA SÁ ehf HAFNARGATA 60 230 KEFLAVÍK S: 421-5105	
UNDIRSTÖÐUR BOTNPLATA		hannað	teiknað
GRUNNMYND - SNID		SÁ	SÁ
SIGURÐUR ÁSGRÍMSSON KT: 161161-2929 MTFÍ		yfirfarið	dags
<i>Sigurður Ásgjör</i>		SÁ	22.02.2012
TÖLVUHEITI: GA-AA-VERK 759		mkv.	nr.
		1/50-1/10	759102