

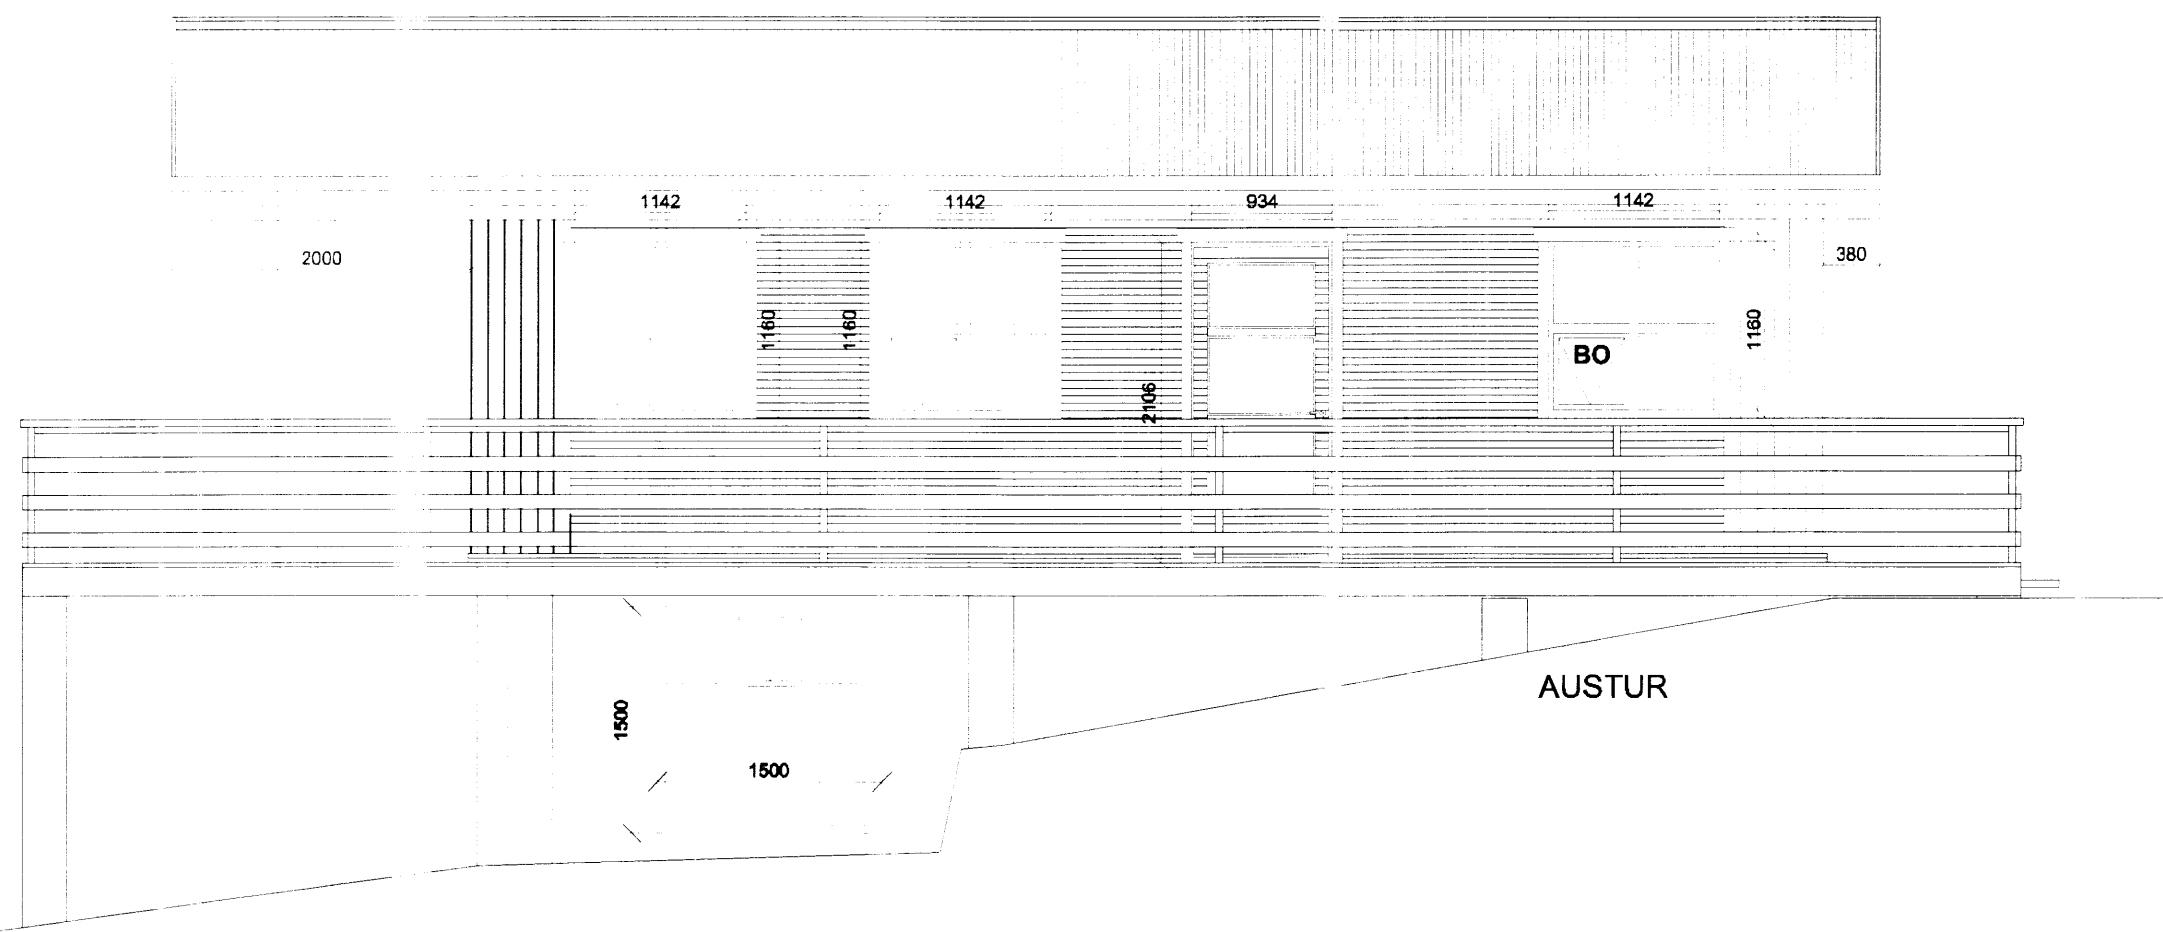



SUÐUR

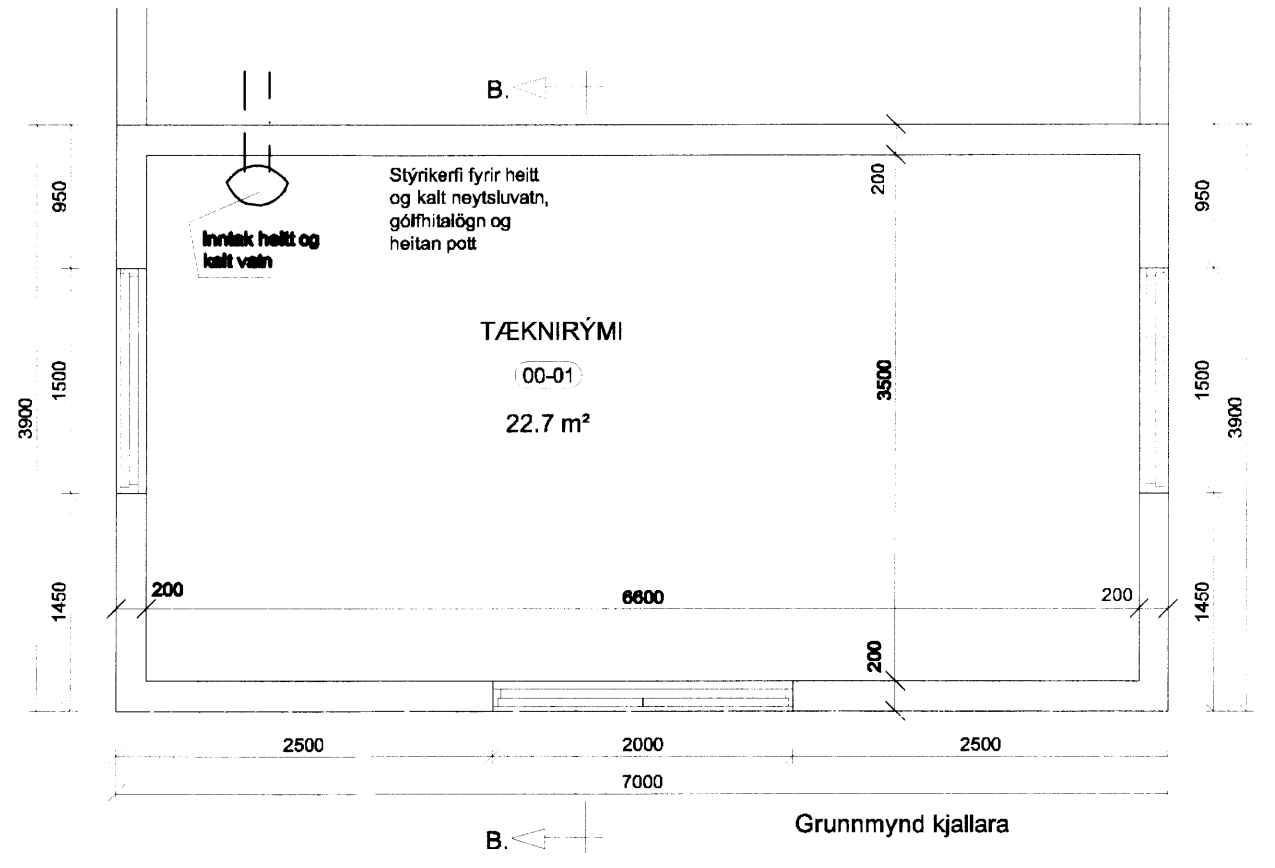

AUSTUR

 

Grunnmynd kjallara

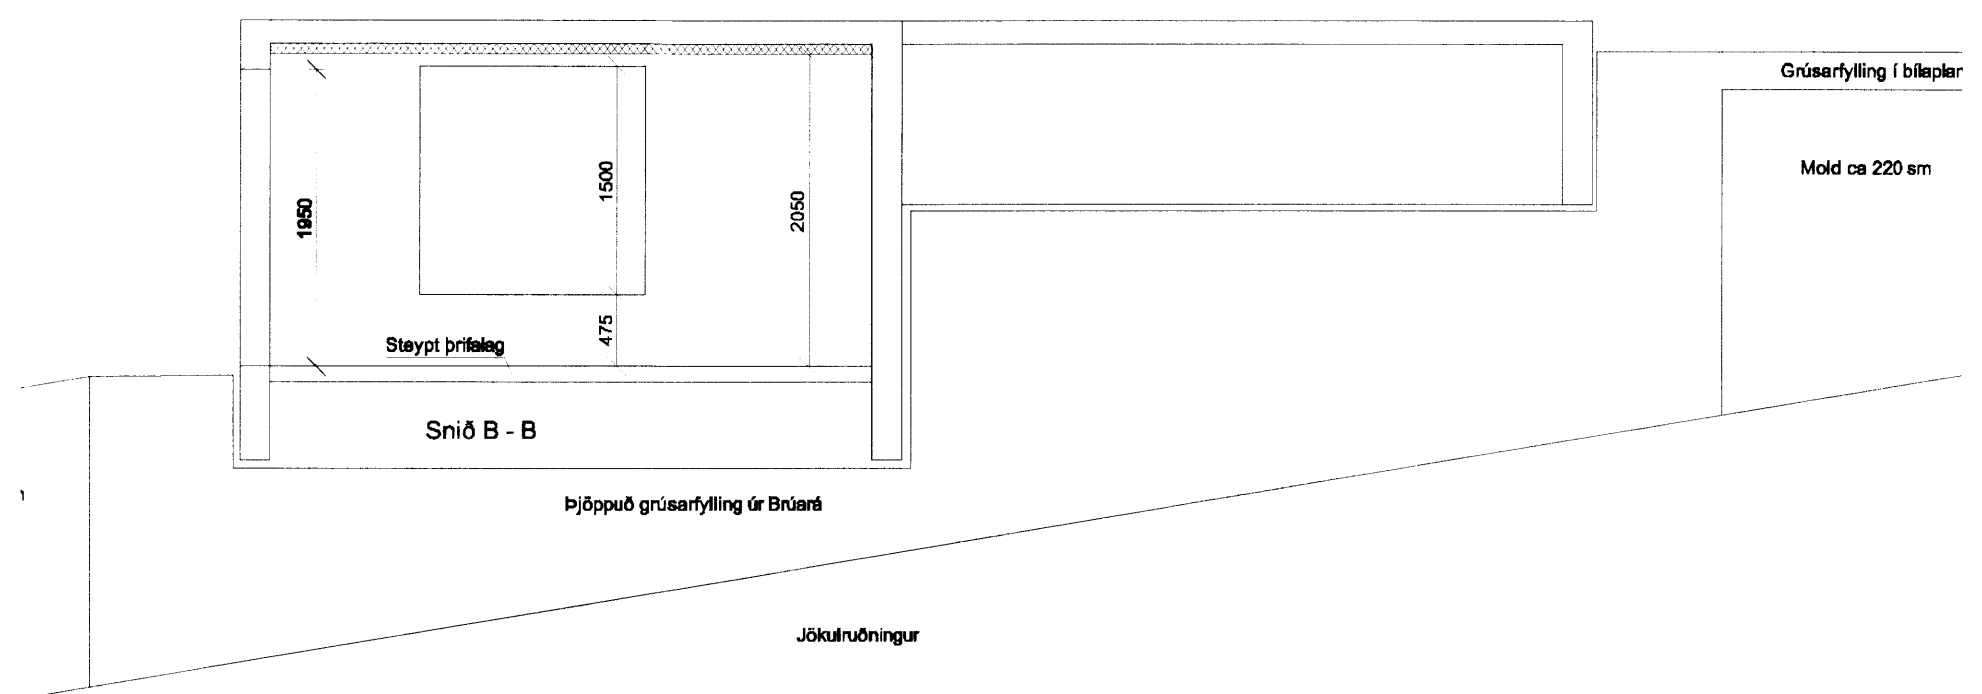

Reykjavegur 19, Bláskógarbyggð.		2
Landnr. 167255 Matskipti 01		
Grunnmynd kjallara, snið og útlit		Dagsetn: Júlí 2011
		Mælikvarði: 1 : 50