


Skipulags- og Byggingarfulltrúi Uppveita b.s.  
**Samþykkt**  
 25 SEPT. 2014  
*Arnaldur*  
 Byggingarfulltrúi

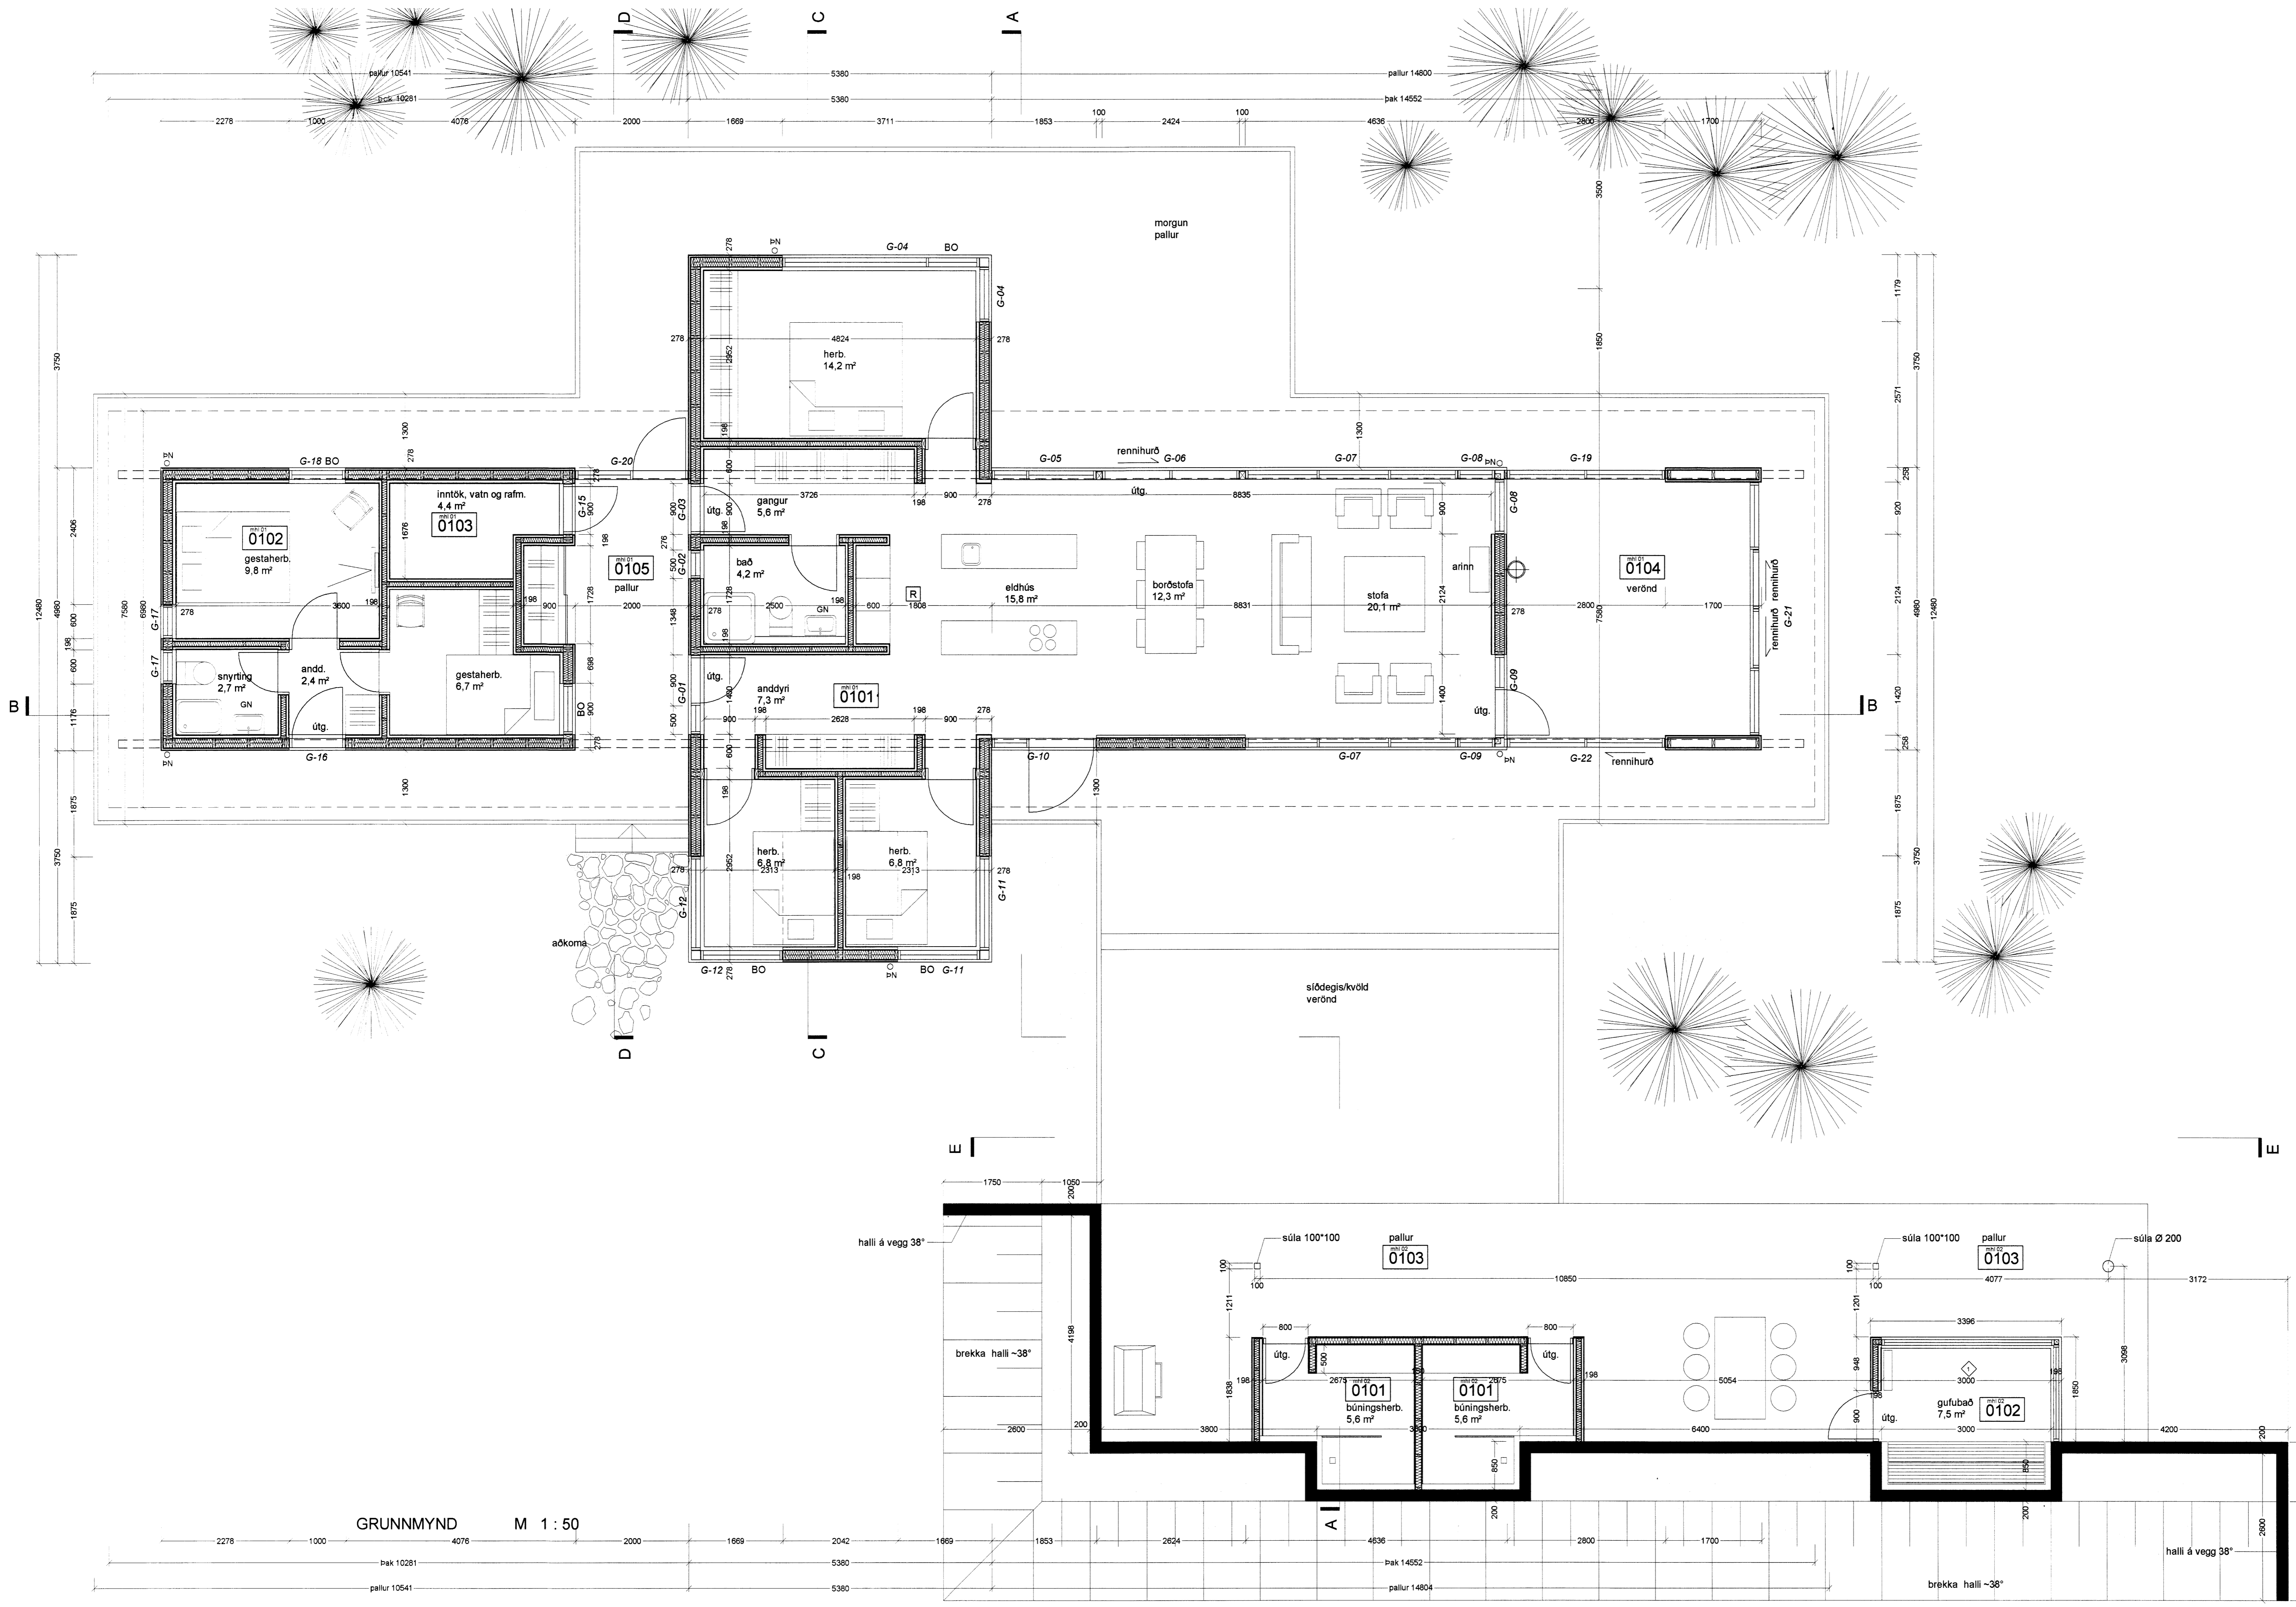

GRUNNMYND M 1 : 50

mi 02, gufubæð og búningsherbegi	02.07.14
Skjalnúmer	06046
Verkefni	Blaskógabyggð - sumarhús
Verkhúsi	grunnmynd
Teiknúmer	1.2
Mælikvarði	1:50
Teiknað	RA
Yfirlitað	
Samþykkt	
Verknúmer	06046
Útgáfudagur	5. júlí 2008
Teiknastöð	v.11-sumarnúral06046-ekalabrekkugata8/06046-tekni06046-adaupp06046-i-vinnslubreytingun140
Útprintað	2 júlí 2014 14:55

**Skálabrekkugata 8**  
Blaskógabyggð - sumarhús

**ARKING** BOLHOLT 8-105 REYKJAVÍK  
 Sími: 570 5700 - FAX: 570 5701  
 arkthing@arkthing.is - www.arkthing.is

SIGURDUR HALLGRÍMSSON, 170753-3139 ARKITEKT  
 HJORTUR PÁLSSON, 080152-4429 BYGG.FR.