


SNEIÐING A - A M 1:50

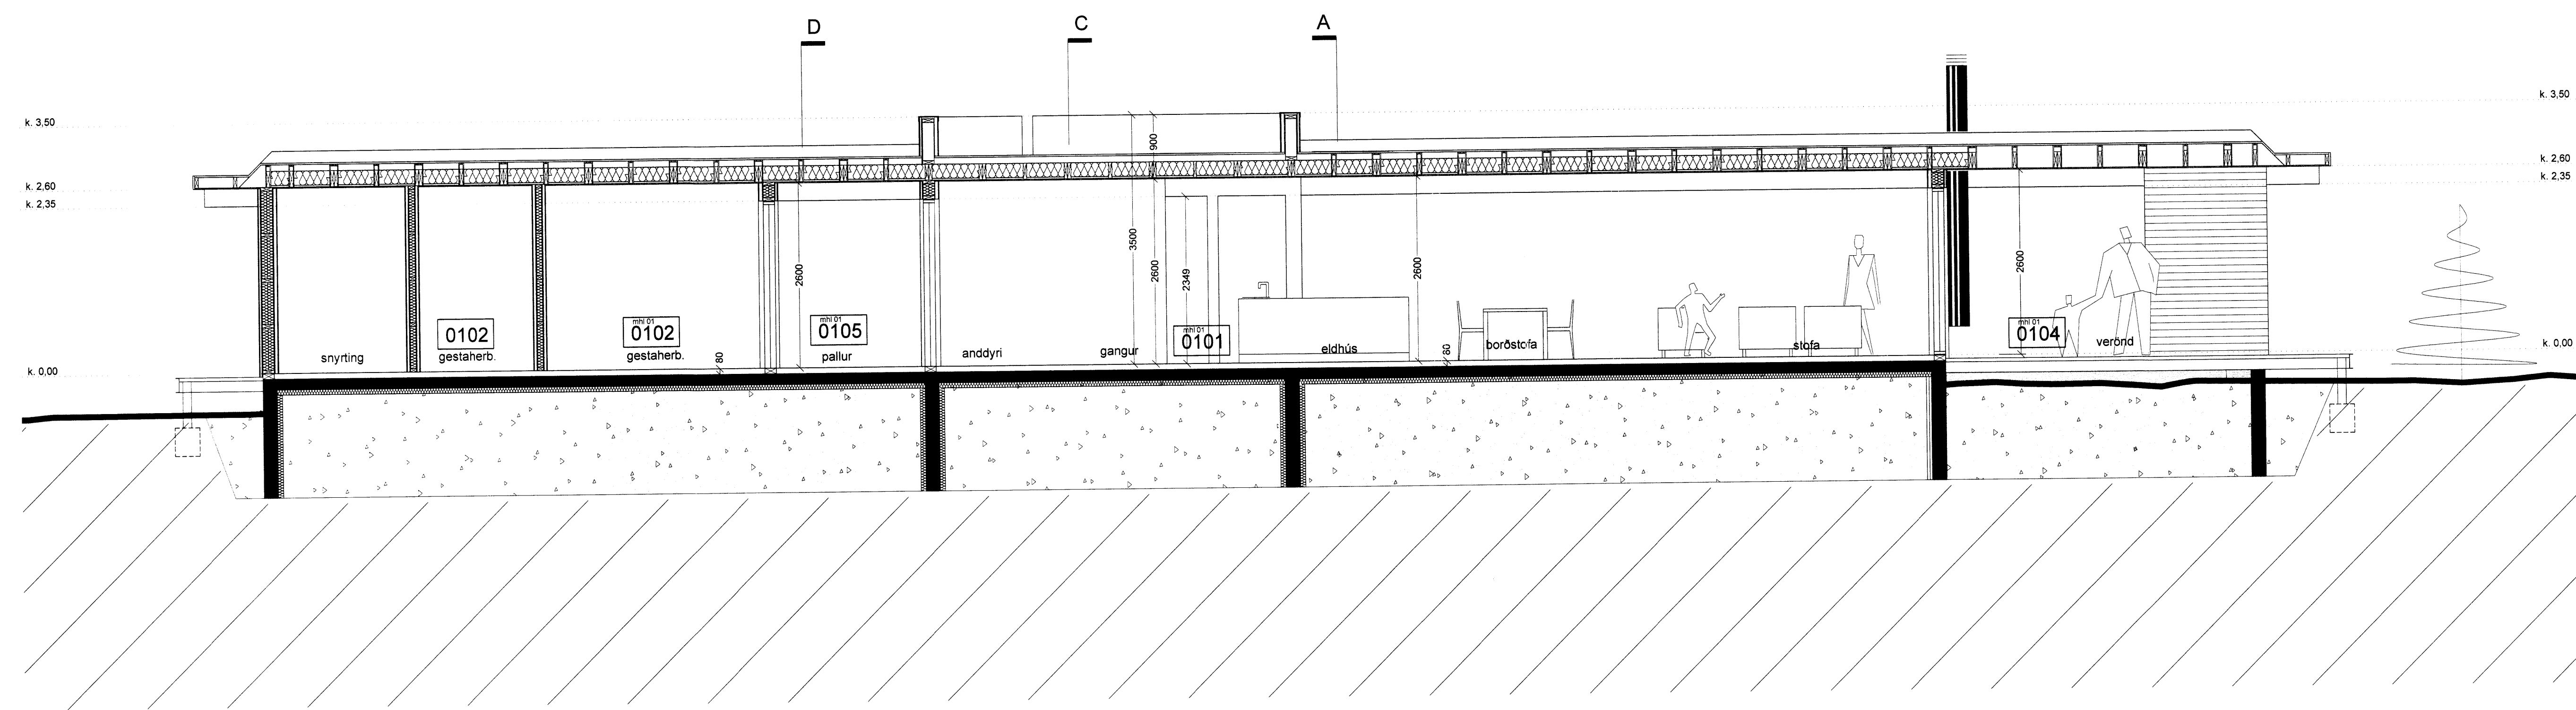

SNEIÐING B - B M 1:50

k. 3.50		
k. 2.60	◆	mH 02. gufubað og búningsherbergi   02.07.14
k. 2.35		Brýting / Fylgri / Text   Daga   Samþ.
	Verkhli:	<b>Skálabrekkugata 8</b> Bláskógabyggð - sumarhús
	Verkhli:	sneiðing a - a og b - b
	Teiknúmer:	<b>1.3</b>
	Mælikvarði:	1:50
	Teiknað:	RA
	Yfirfarir:	
	Samþykkt:	
	Verknúmer:	06046
	Útgáfudagur:	5. júlí 2006
	Teiknislóð:	v:\1-sumarhús\06046-skálabrekkugata\06046-eldhúsi\06046-1\mhl\brýting júlí 14\01
	Úprentað:	2. júlí 2014 15:05
		<i>ARKÍÞING</i>
		<b>ARKÍÞING</b>
		BOLHOLT 8 - 105 REYKJAVÍK Sími: 570 5700 - Fax: 570 5701 arkithing@arkithing.is - www.arkithing.is
		SIGURDUR HALLGRÍMSSON, 170753-3139 ARKITEKT HIJORTUR PÁLSSON, 080152-4429 BYGG.FR.