


HITAKERFI, GRUNNMYND. 1:50

[Handwritten signature]

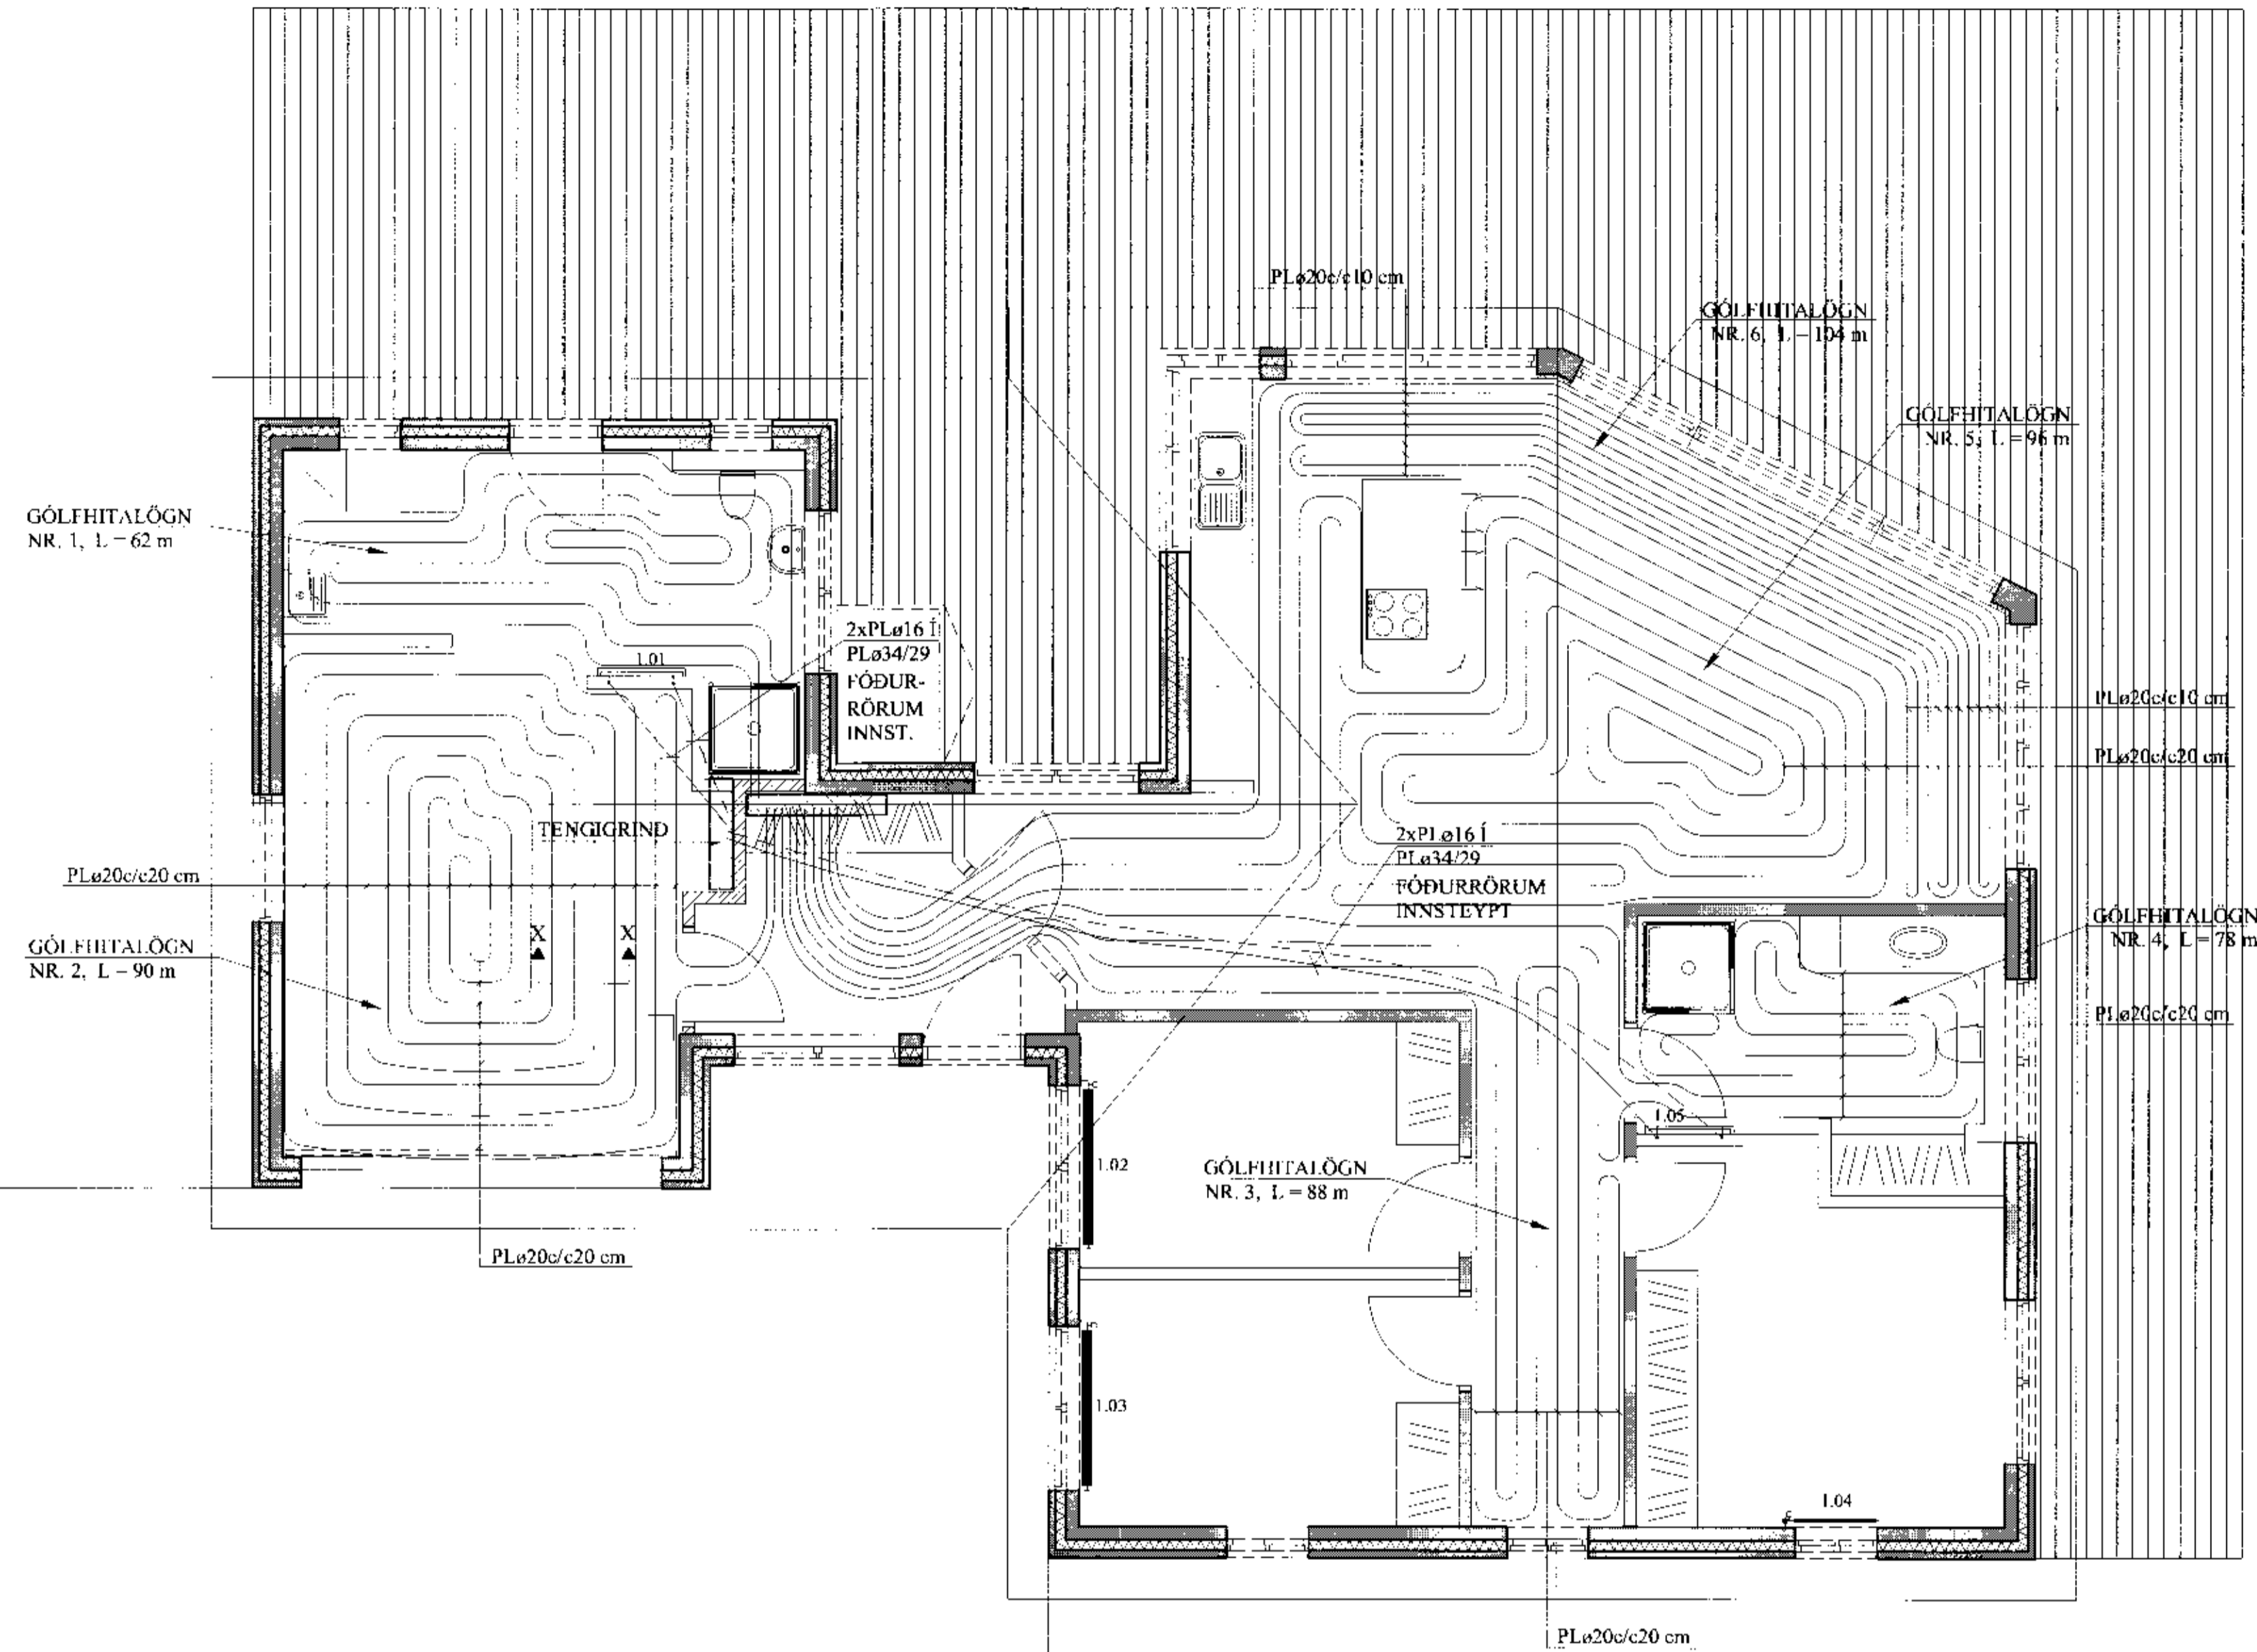

OFNAR:

Nr. ofns	Afköst W	Mestu mál (mm)			Stúta-staða	Ofnagerð	Ath.
		Hæð	Lengd	Þykkt			
1.01	340	1200	500	50	E-F	-	VS/STURTA
1.02	980	600	1400	50	C-D	-	HERBERGI
1.03	1070	600	1400	50	C-D	-	HERBERGI
1.04	1430	600	800	100	C-D	-	HIÓNAHERBERGI
1.05	340	1200	500	50	E-F	-	BADHERBERGI


4160 W

AFL GÓLFHITALAGNAR:

Nr.	Lengd	Afl	
1)	62 m	1240 W	Þvottur/Vs-sturta
2)	90 m	1800 W	Bílskúr/Tækjagæmsla
3)	88 m	1760 W	Gangur
4)	78 m	1560 W	Badherbergi
5)	96 m	1920 W	Eldhús/Stofa
6)	104 m	2080 W	Eldhús/Stofa

Alls: 10.360 W

SNIÐ X - X. 1:10

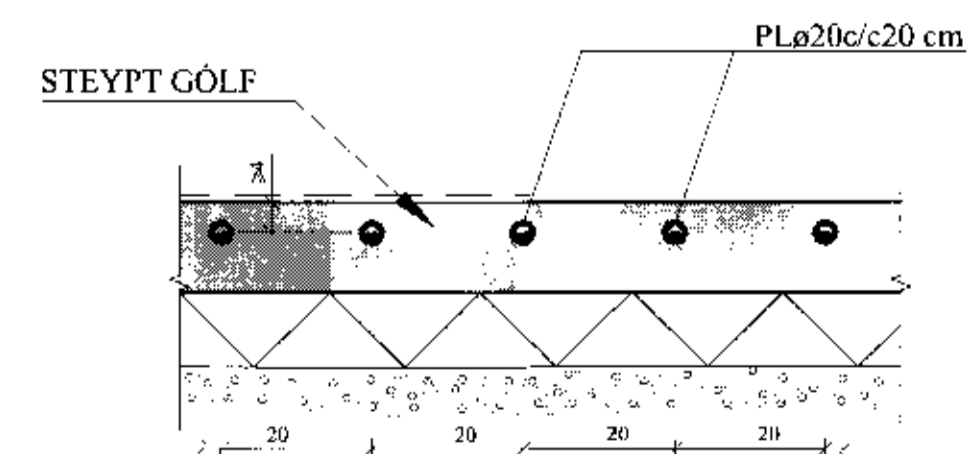

GÓLFHITALÖGN:

PLø20c/c20 cm, INNSTEYPT, NEMA
ANNAÐ SÉ TEKIÐ FRAM

SKÝRINGAR FYRIR GÓLFHITALAGNIR:

- a. Í DREIFIRÖRUM: Í LAGNASTOKKUM PEXRÖR MEÐ SÚREFNISKÁPU, LÍNANGRUD MEÐ DRAGHÓLKUM Í ALKÁPU, (t.d. Wirubo- eivalPEX) OG Í STEYPTUM GÓLFPLÖTUM SÖMU RÖR Í VEL SVEIGJANLEGU PEH BYLJURÖRI ("RÖR Í RÖR").
 - b. Í GÓLFMOTTUM: PEXRÖR MEÐ SÚREFNISKÁPU GERÐAR FYRIR 60°C OG 0.6 MPa Í 50 ÁR. (Ld. Wirubo- eivalPEX). RÖRIN SKULU VIDURKENND AF RB.
 - c. Í DEILJURÖRUM: AFSINKUNARÞOLIN MESSINGRÖR Ø20 FRÁ SAMÁ FRAMLEIDANDA OG PEXRÖRIN.
- VID TENGINGAR SKAL. NOTA TILHEVRANDI FITTINGS VIDURKENNDAN Í HITALAGNIR AF RB. LAGNAVINNA SKAL FRAMKVÆMD SKV. FYRIRMÆLUM FRAMLEIDANDA LAGNAEFNISINS. VAJNSÞRÝSTINGUR. 0.2MPa. SKAL HAÐUR Á RÖRUM VID ÚTLAGNINGU STEYPU.

2. ÁÐUR EN SAMSKYTTI Á ÞÍPUM ERU HULIN. SKAL PRÓFA ALLAR LAGNIR MEÐ 6 BAR ÞRÝSTINGU OG ÞAÐ LÁTID STANDA Í 30 MÍN. EN ÞÁ ER ÞRÝSTINGUR LÁTINN FALLA SNÖGGT NIDUR Í 0.5 SINNUM INNTAKSÞRÝSTING. FARI HANN ÞÁ LÍTLEGA UPP ER HANN LÁTINN STANDA Í 90 MÍN. FALLI ÞRÝSTINGUR EKKI Á ÞEIM TÍMA ER KERFIÐ ÞÉTT. ATHUGA SKAL ÖLL SAMSKYTTI.

3. FESTA SKAL UTANALIGGJANDI LAGNIR MEÐ 1200 mm MILLIBILI.

4. HIREINSA SKAL ÖLL ÖTIRFININDI OG SVARF ÚR LÖGNUM.

5. SETJA SKAL RIFFLUD III ÍFDARRÖR FYRIR 20 mm SLÖNGUR TIL VARNAR ÞAR SEM ÞÍPUR FARA GEGNUM VEGGI, GÓLF, TENGHAST KISTUM OG Á FRAMRÁSARI LAGNIR AD MOTTUM.

PAUL A. VALDIMIRSSON

TILVÍSANIR:

SKÝRINGAR..... SJÁ TEIKN. NR. 2-01

[Handwritten signature]

Rákn.	JKR	Júni '11	Útgáfudagur:	20.06.2011
Tekn.	JKR	Júni '11	Kvæddur:	1:50
Samp.				1:10

ADSTÖÐUHÚS EFRA-APAVATNI 2-04
Laugardal, Bláskógabyggð

Jón Kristjánsson
Byggingarverkefningar
VJK ehf.
Suduravöstrund 6
100 Reykjavík
Sími: 571-5454 Fax: 772-3154
Netfang: jon.kristjansson@internet.is