

**SKÝRINGAR**

**FRÁRENNISLAGNIR:**

Lagnir skal leggja á vel þjappaðan, frostfrían og burðarhæfan botn. Kótar eru í metrum í neðri brún rörs, þvermál lagna og brunna í mm, málsetning í mm. Þar sem stærðir eru ekki tilgreindar skal þvermál lagna vera DN100. Allar múffur skal þétta með gúmmihringjum einnig á regn- og jarðvatnslögnum. Allar lagnir skal leggja á vel þjappað sandlag og skal gæta að pípur liggja á beignum en ekki múffum. Efni og vinna skal vera skv. IST 88 sem og gjaldandi reglugerðum. Lagnir innan sökkula skulu hafa lágmarkshallann 20‰.



Regnvatnsbrunnar skulu vera með sléttum botni en skolpbrunnar með rásum. Á brunna skal setja steinsteipt lok undir blómabedi.

Afall hitaveitu skal kæla niður í 15°C, td. með enjóbæðslu í pláni eða á annan víðurkenndan hátt áður en því er veitt í regnvatnsbrunn.

**TÁKN:**

- SV Skoivaskur
- HL Hándlaug
- EV Eichúsvaskur
- BK Baðkar
- VS Vatnssalemi
- ÞN Þakniðurfell
- HR Hreinsistútur
- GN Gólfniðurfell
- SB Sturtubotn
- PVC Plástpípur Polyvínýlkloríð
- PEH Plástpípur Polyethýlen
- GNG Gólfniðurfell með gegnumstreymi
- HRB Hreinsibrunnur
- SL Spindillök
- UV Uppbottavél
- ÞV Þvottavél

- Skolplögn
- - - - - Regnvatnslögn

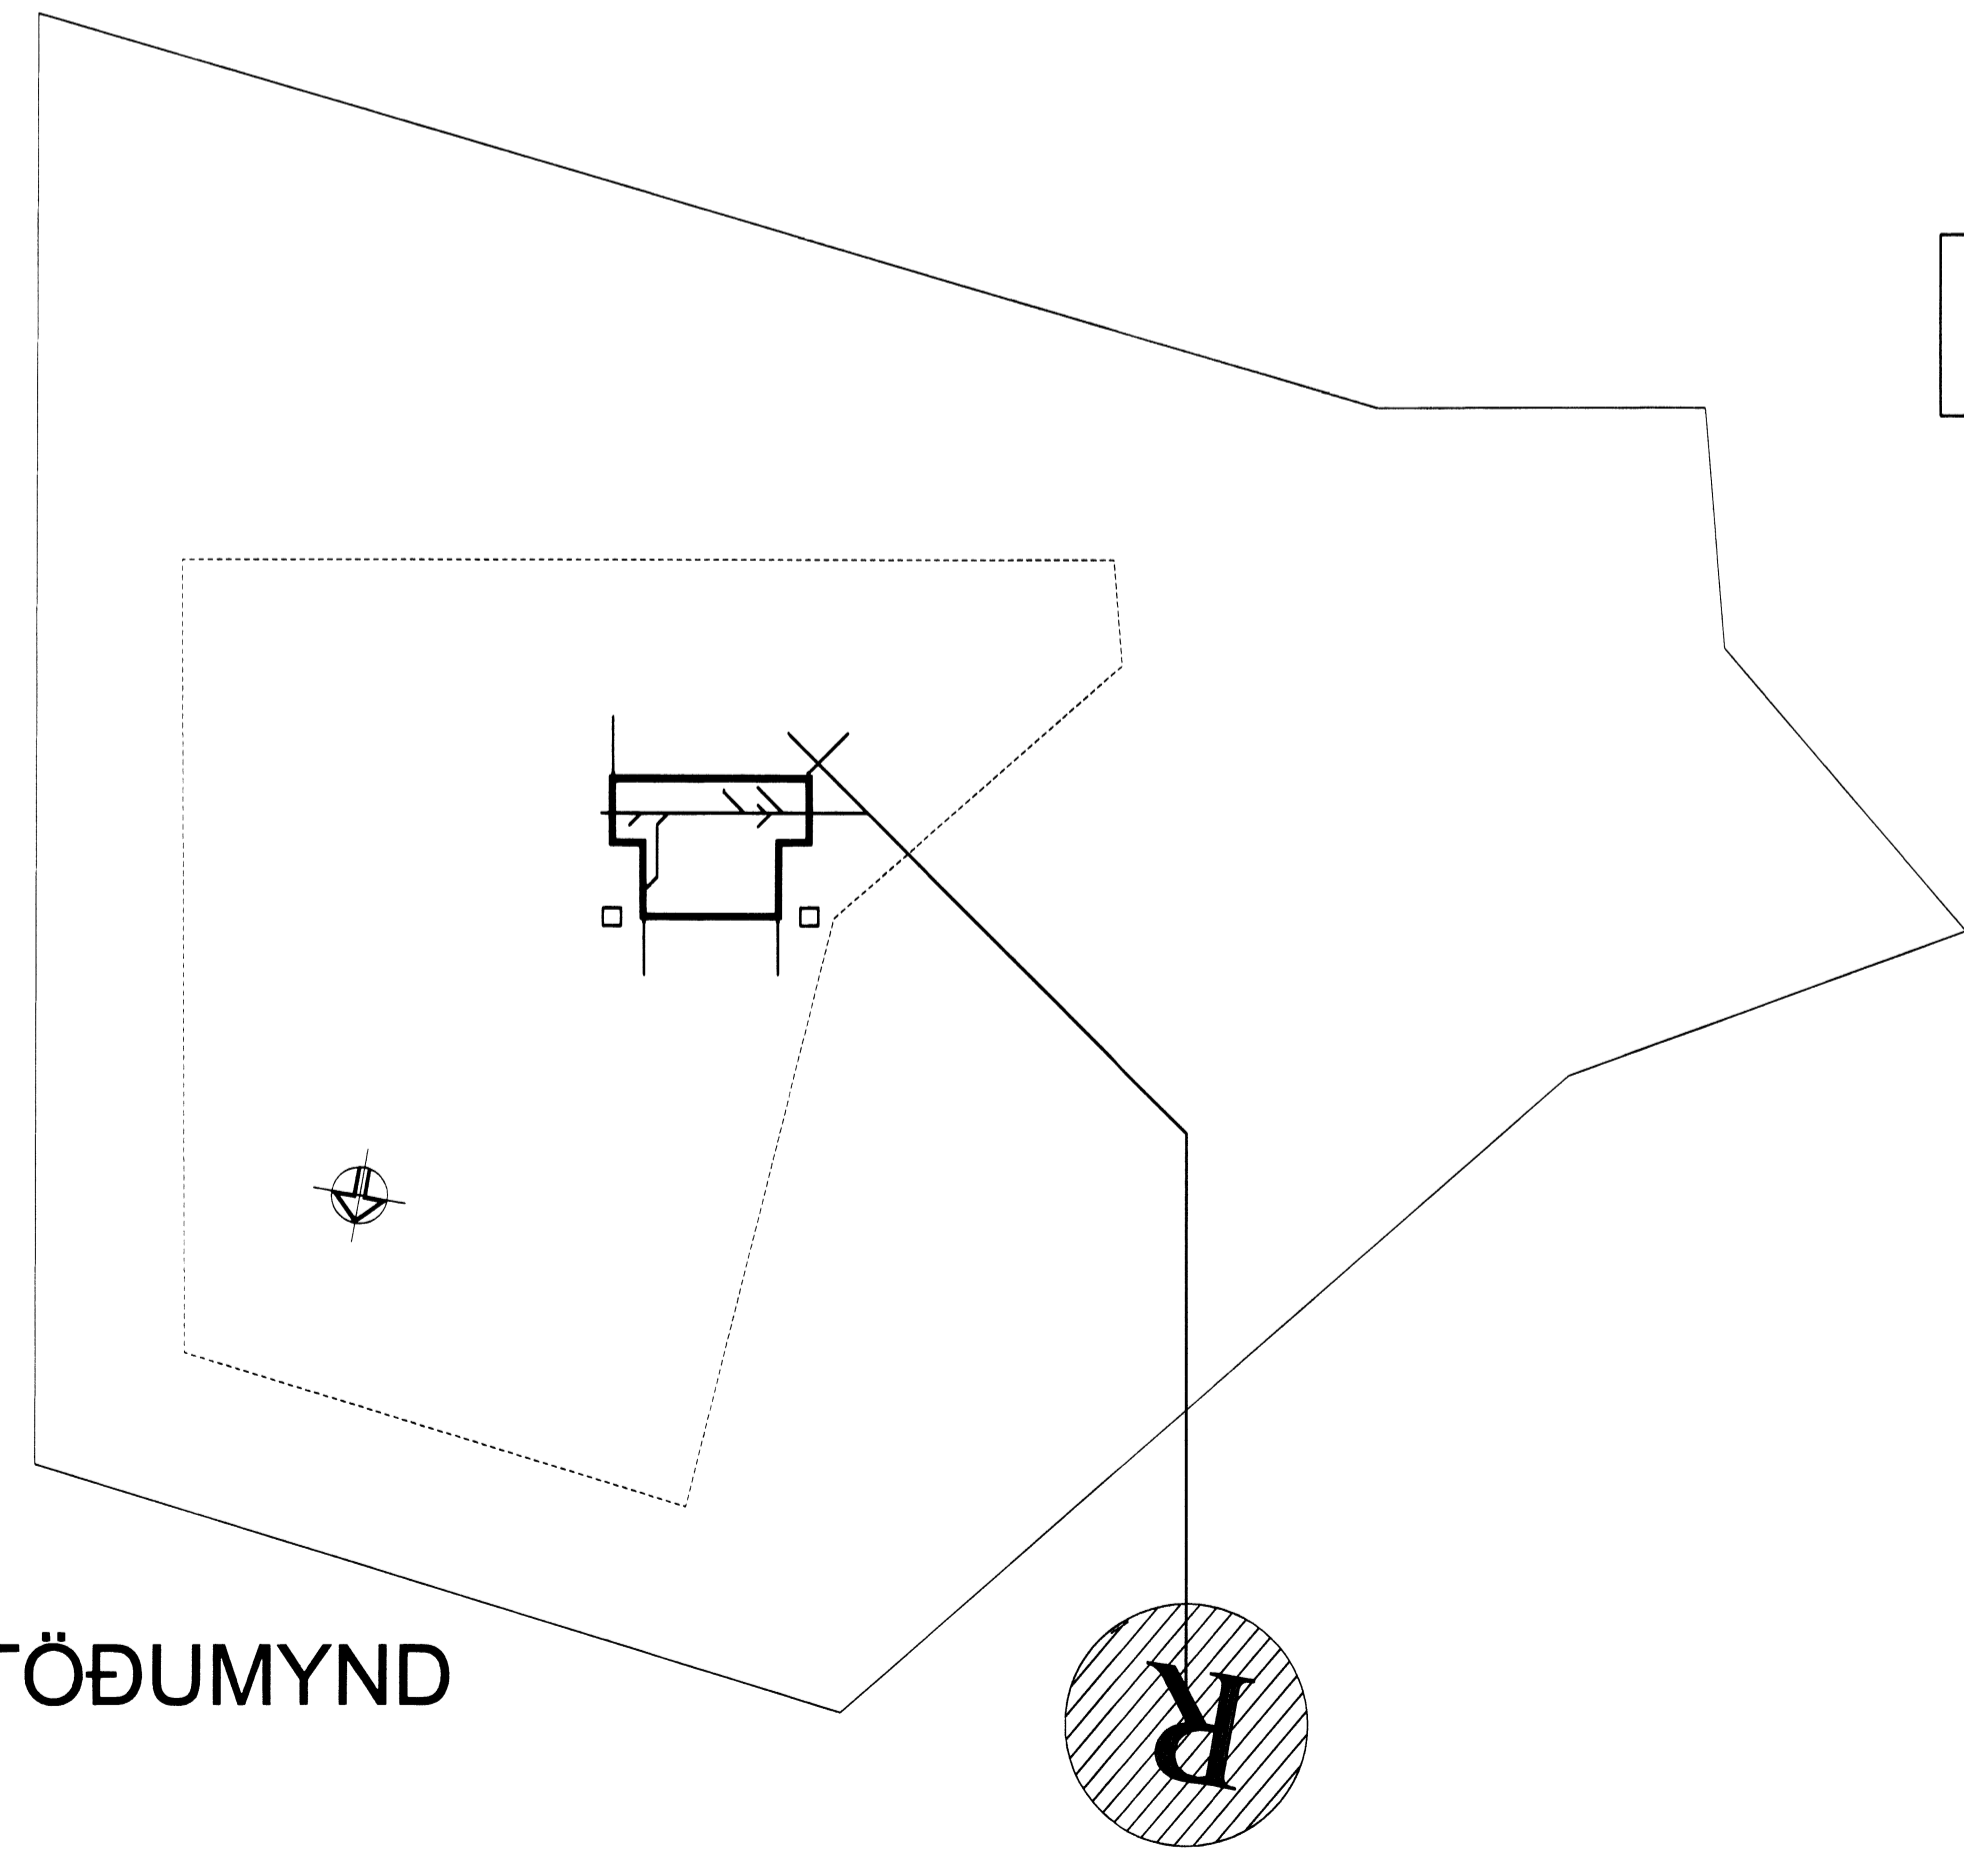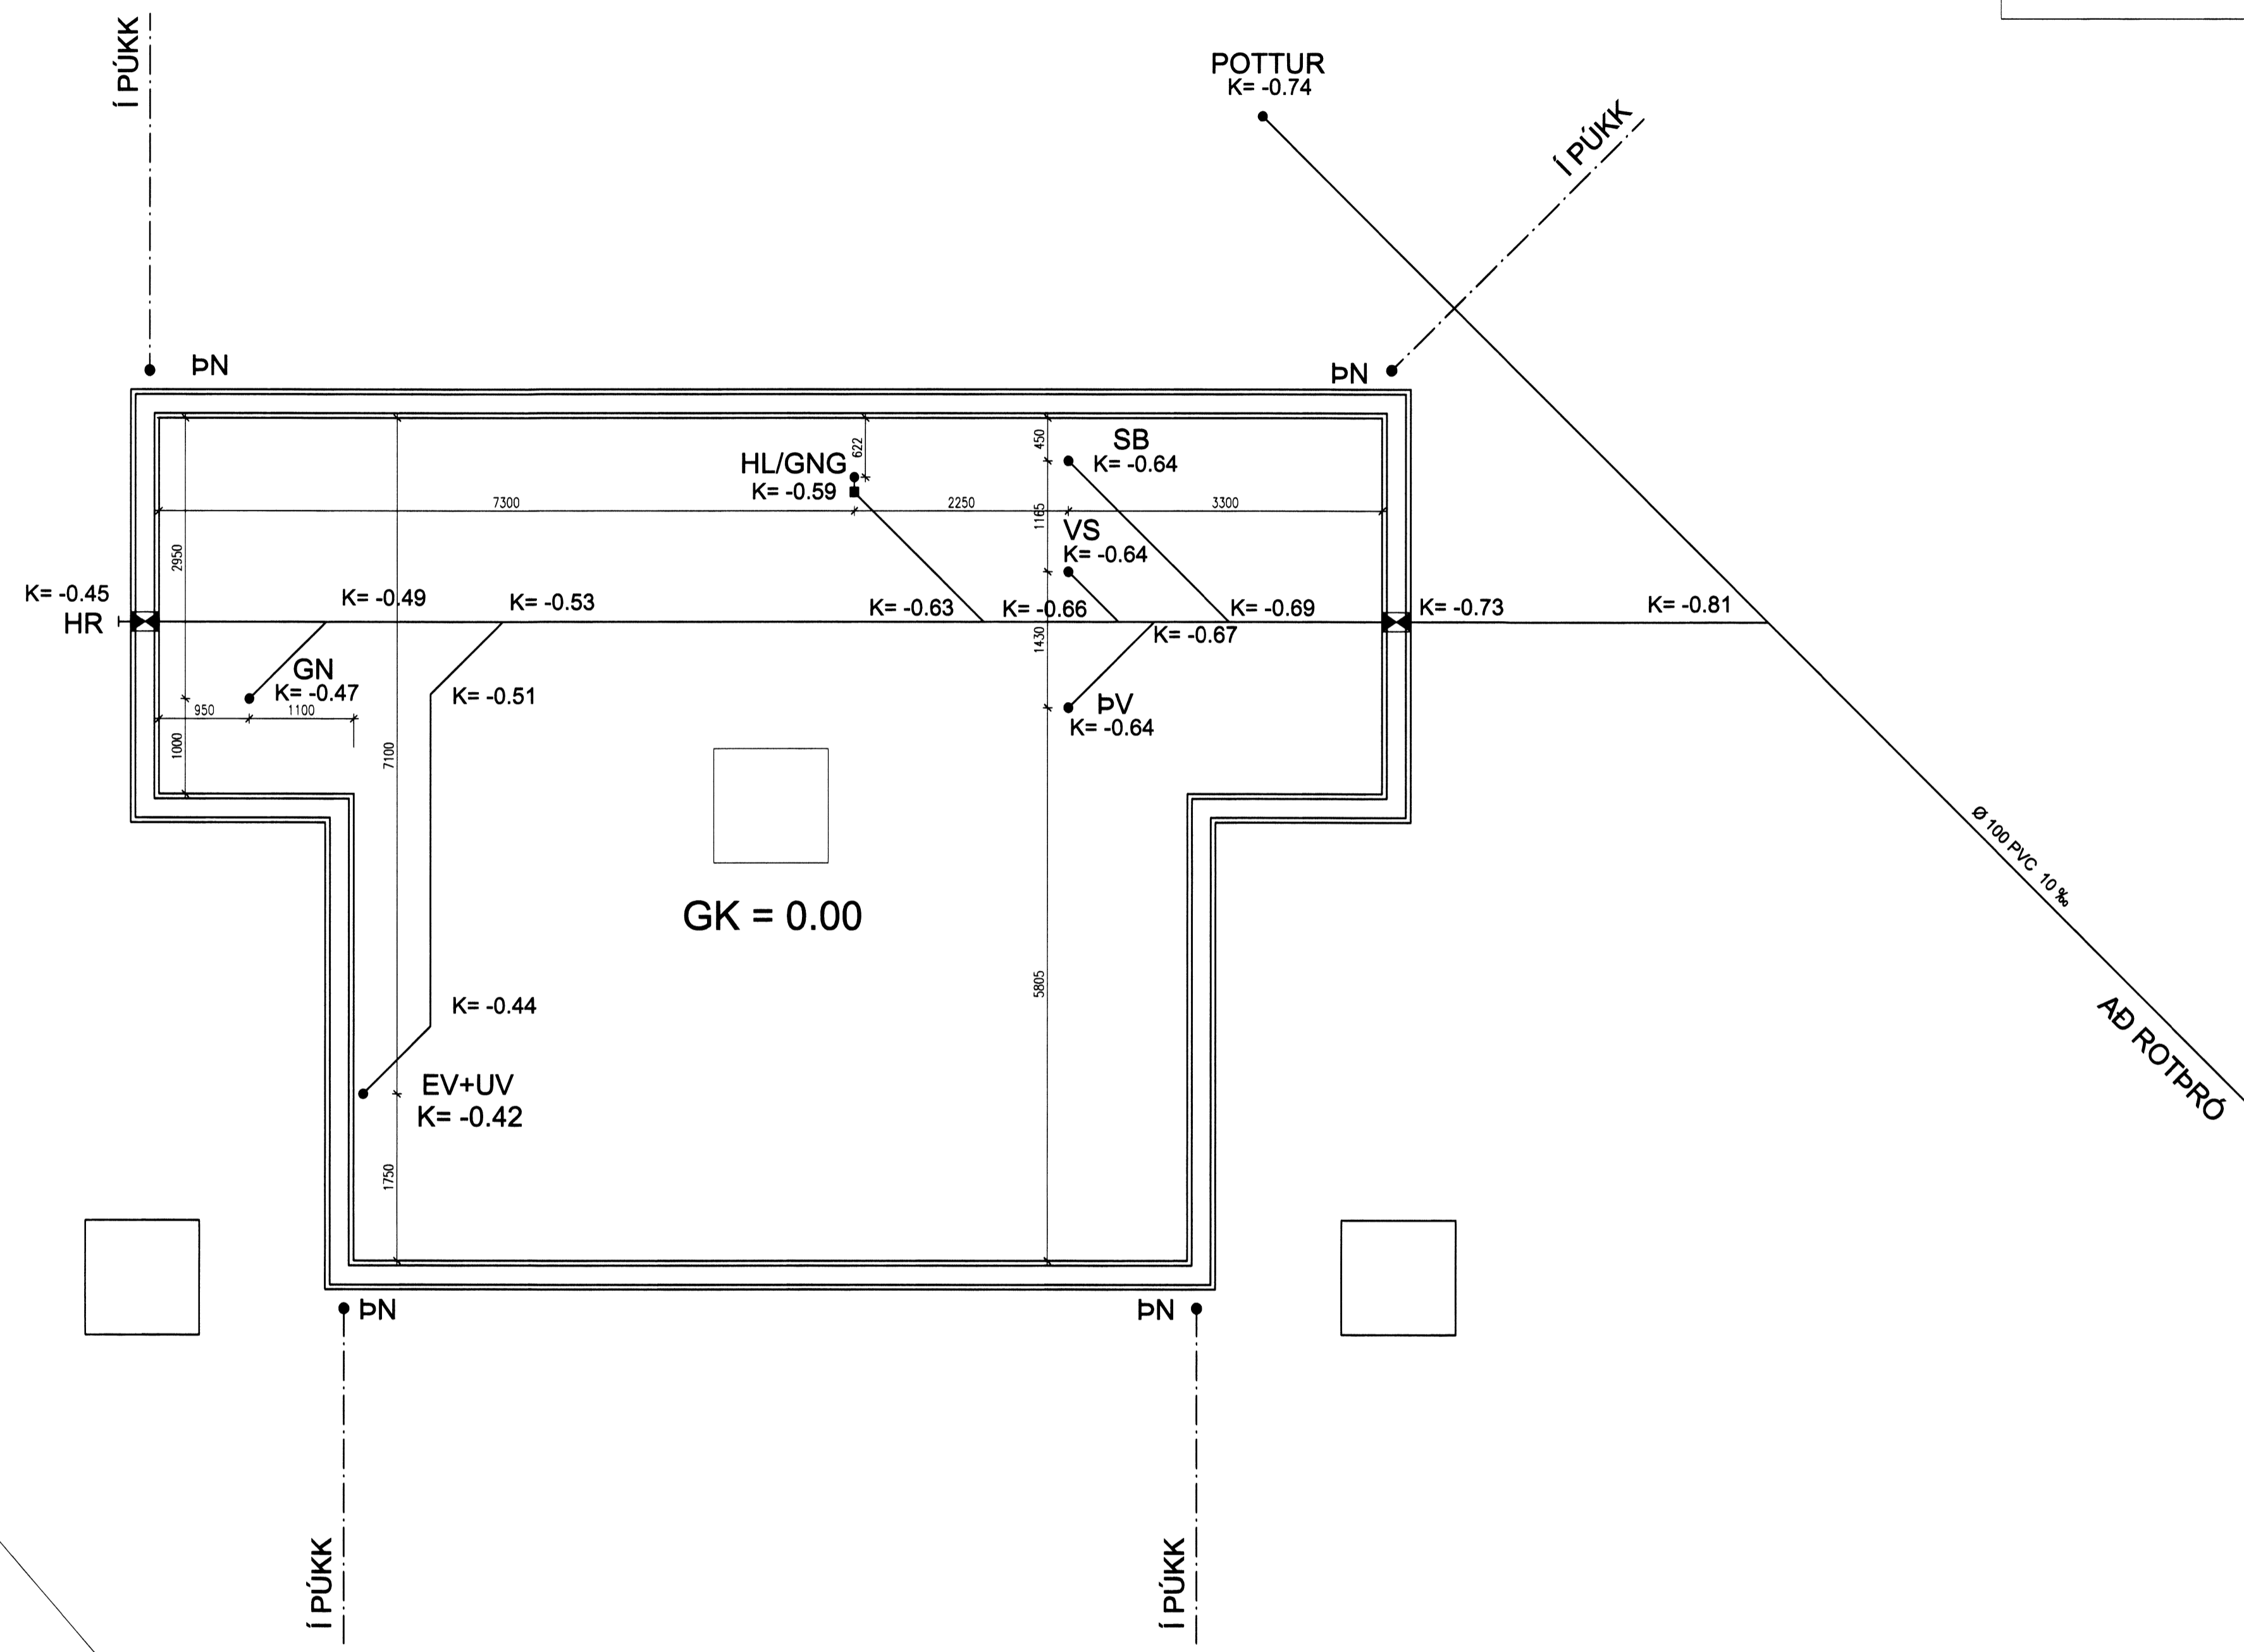

**AFSTÖÐUMYND**  
1:500

Skógarhlíð 21 EFRA-APAVATN	<b>TÆKNIÞJÓNUSTA SÁ ehf</b> HAFNARGATA 60 230 KEFLAVÍK S: 421-5105	
Frárennili Grunnmynd - Afstöðumynd	hannað SÁ	teiknað GG
	yfirfarið SÁ	dags 18.12.2013
SIÐURBUR ÁSGRIMSSON KT: 161161-2929 MTFI	mkv. 1:50 / 1:500	nr. 803150



TOLVUHEITI: