


Sumarbúst. Björns Eiríkssonar
 í Miðfelli, Bláskógabyggð
 Sandskeið G - gata 6 (10-12)

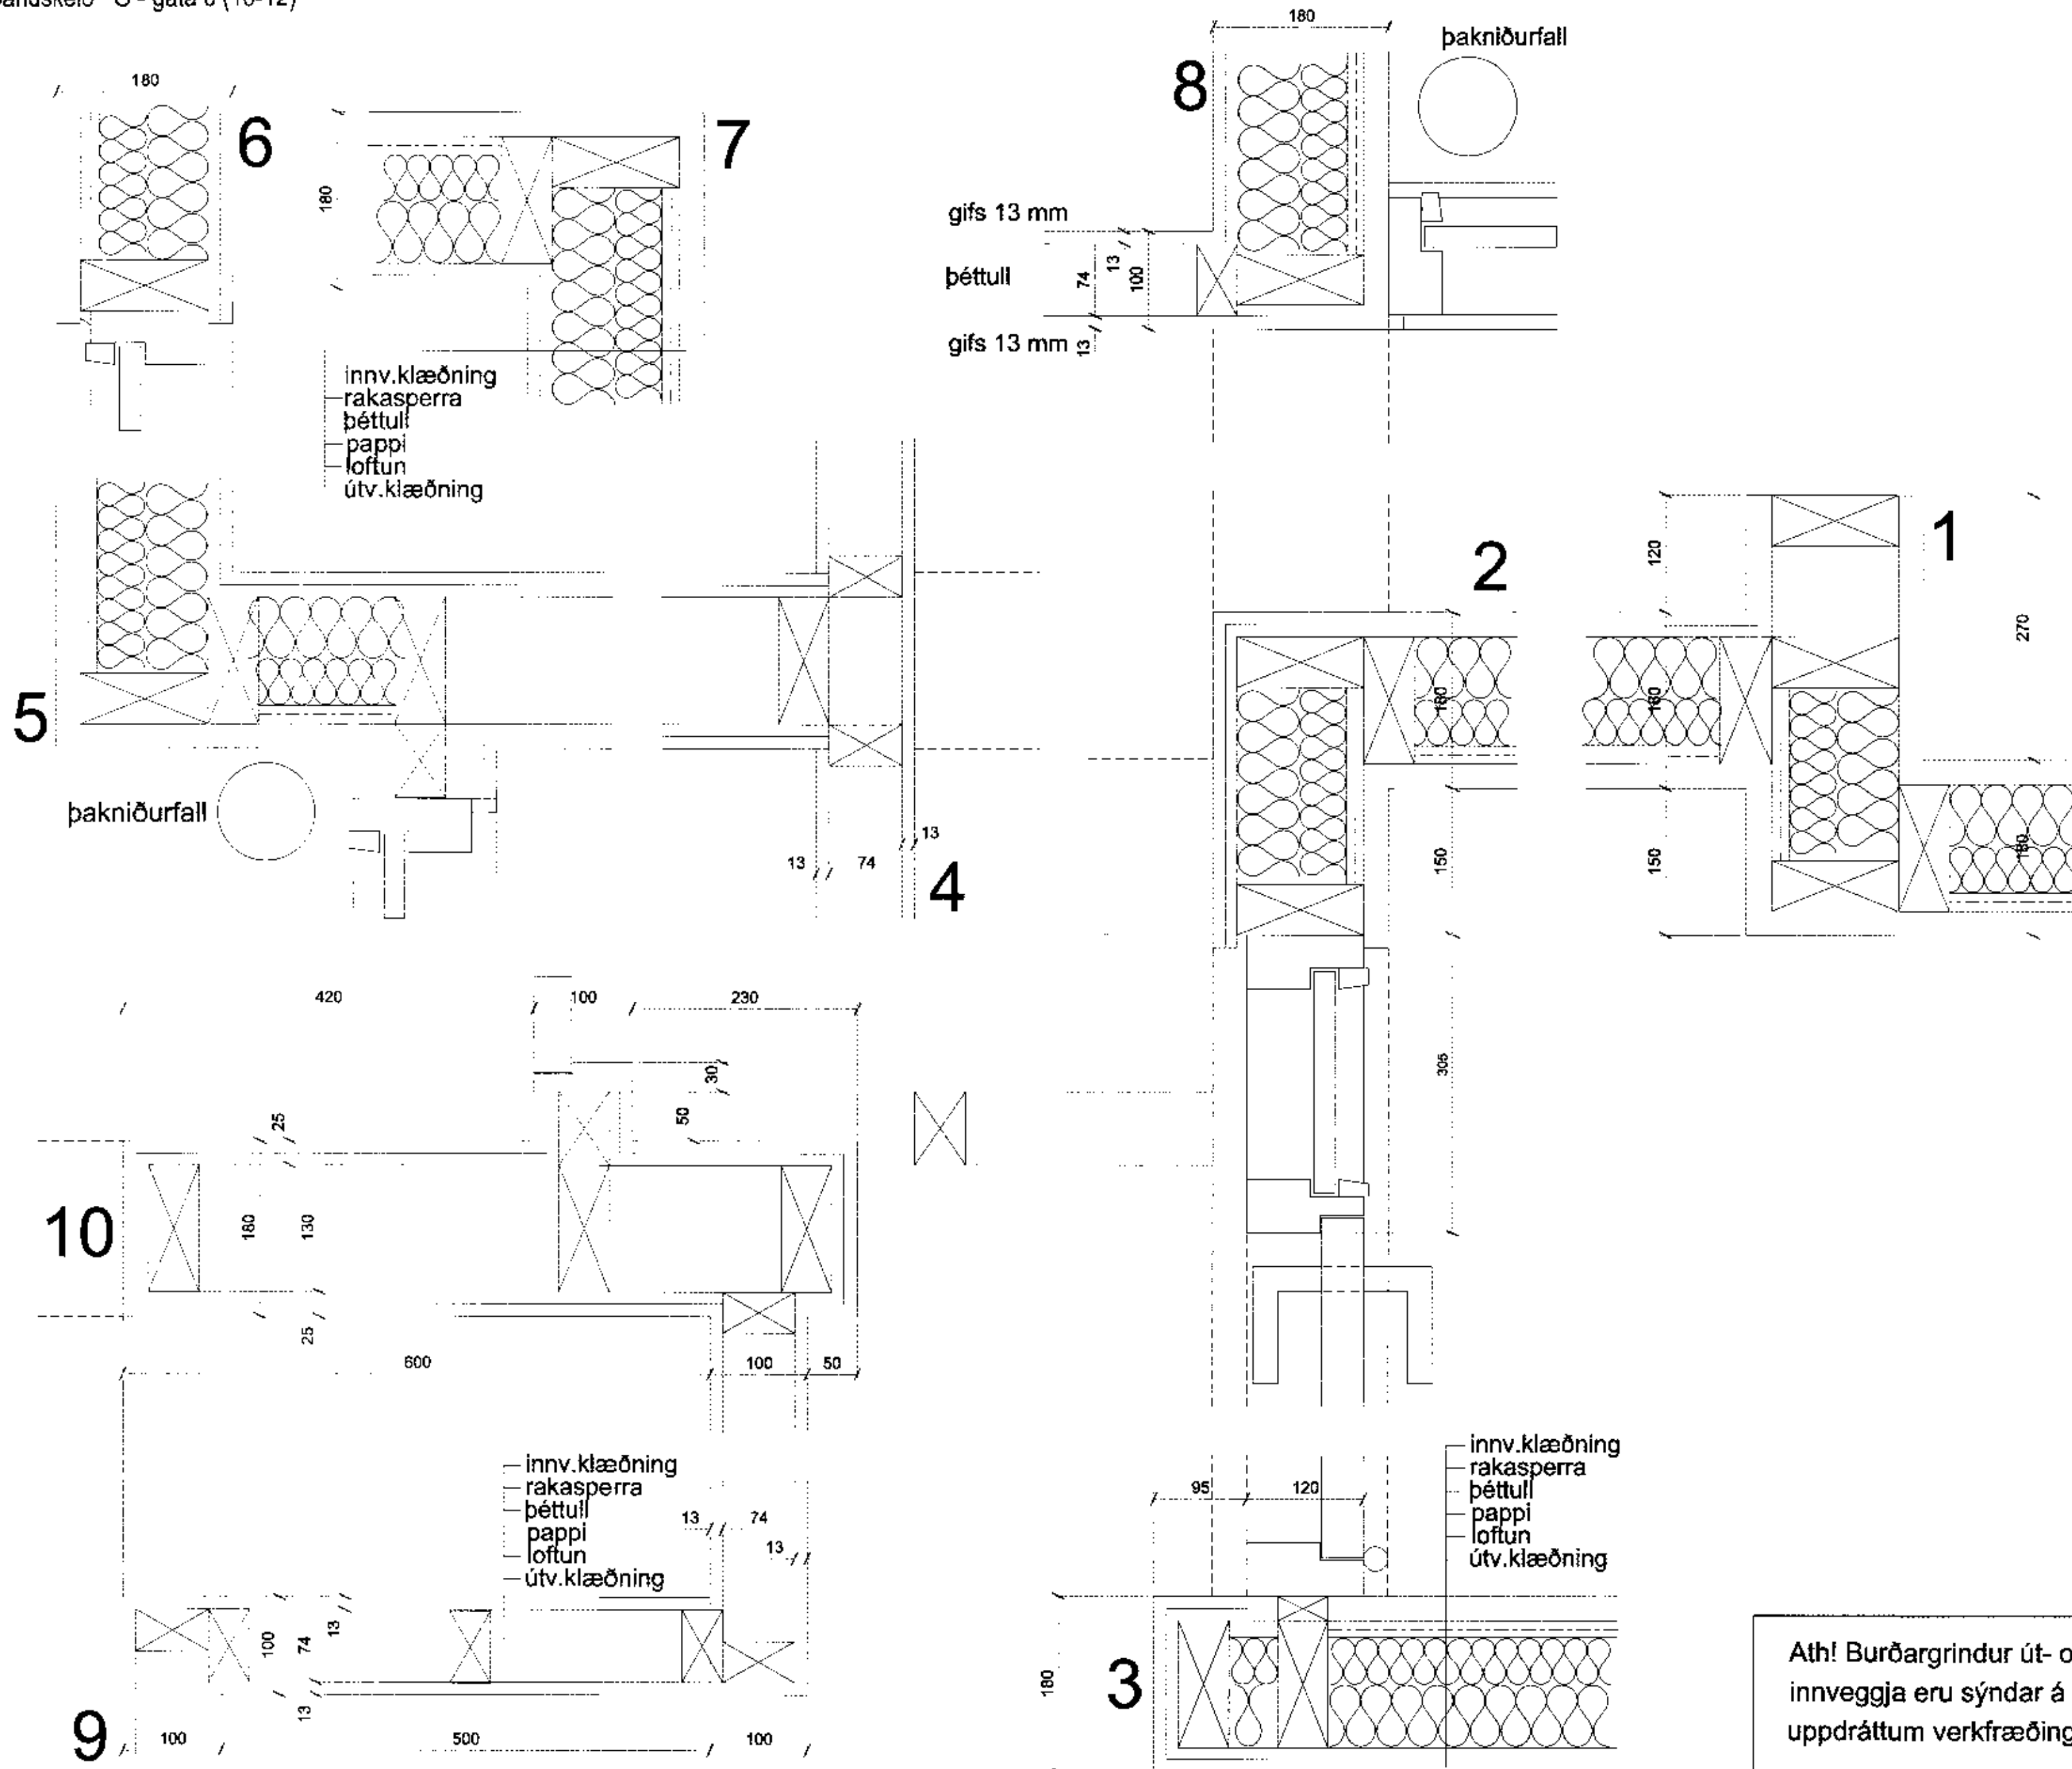

Handwritten signature

SKÝRINGAR

daga. breytingar: eðl. breytingar: breytingar:

090642-2949

húsnúmer:

verð: 1003

vermað:
 Sumarbúst. Björns Eiríkssonar
 í Miðfelli, Bláskógabyggð
 Sandskeið G - gata 6 (10-12)

gagn: 07.04.2011

máli: 1:5

skilnúmer: 402

skilnaðsmaður:

LÁRÉTT DEILI

skilnaðsmaður: ös

Ath! Burðargrindur út- og innveggja eru sýndar á uppdráttum verkfræðings

ÖRN SIGURDSSON ARKITEKT - GEITLAND 10
 108 R. sími / fax 551 0683 - 822 0683 - arkorn@simnet.is