




AÐSTÖÐUHÚS

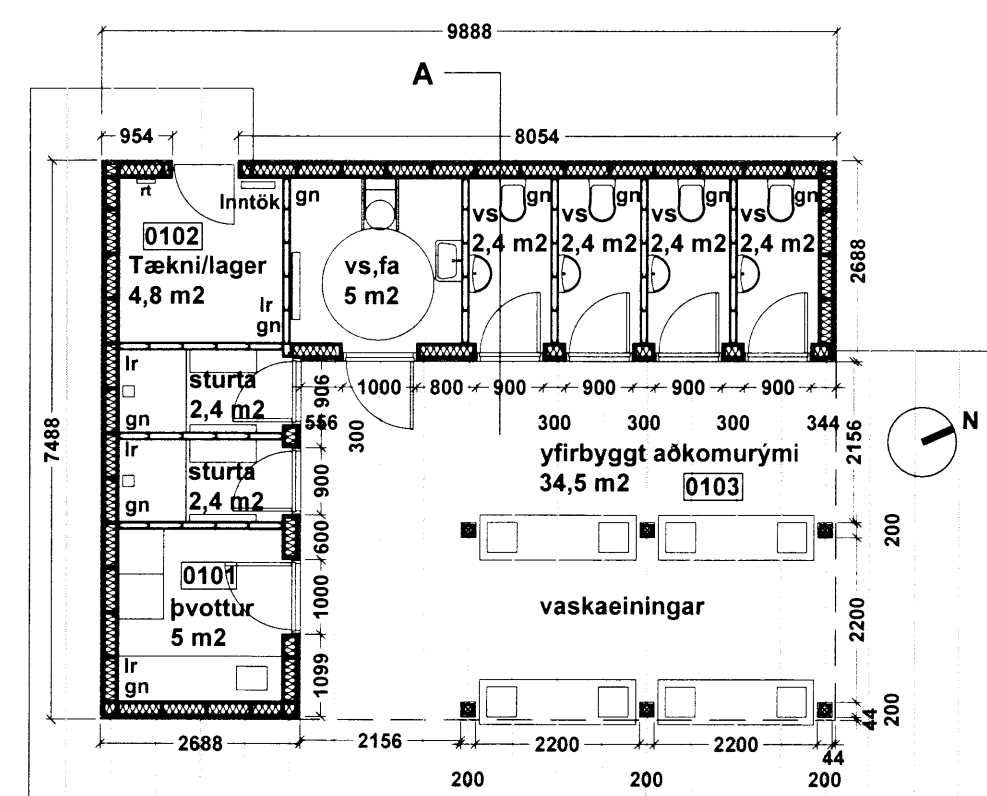


Grunnmynd mkv 1:100

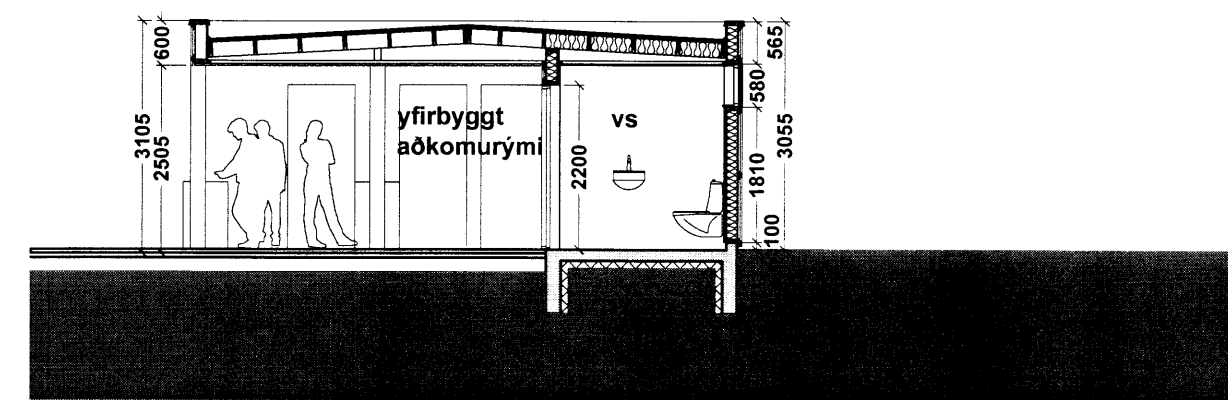


Snið A-A mkv 1:100

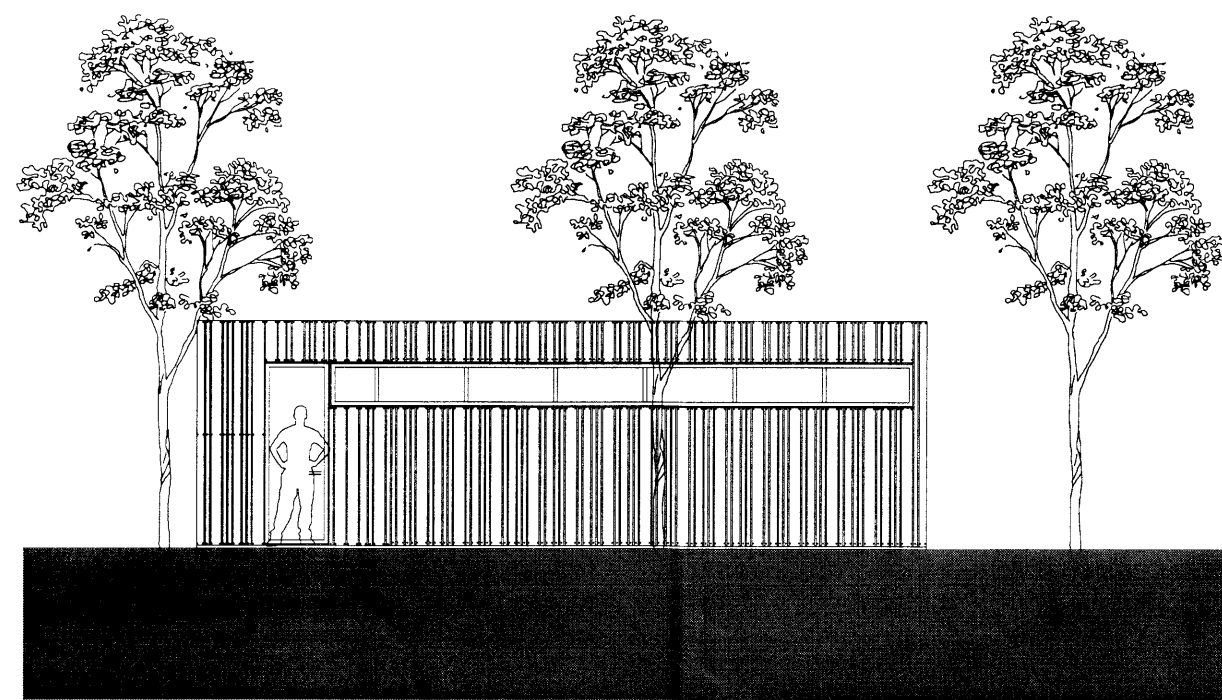

Útlit norðvestur mkv 1:100

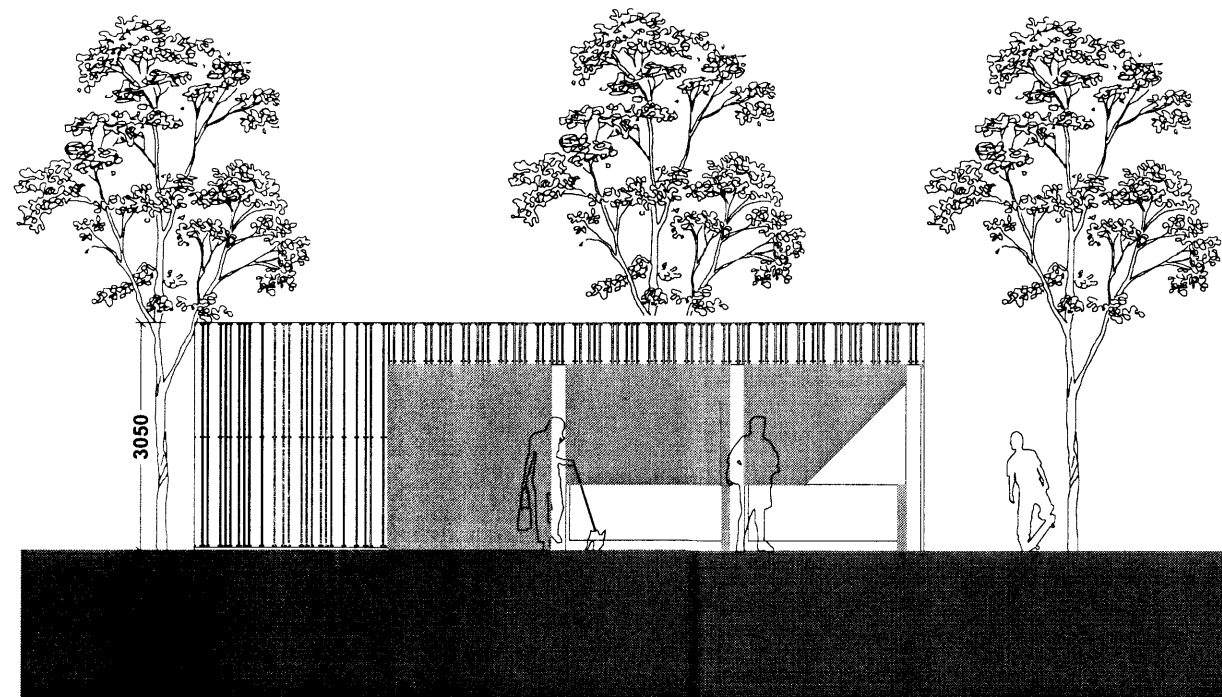


Útlit suðaustur mkv 1:100

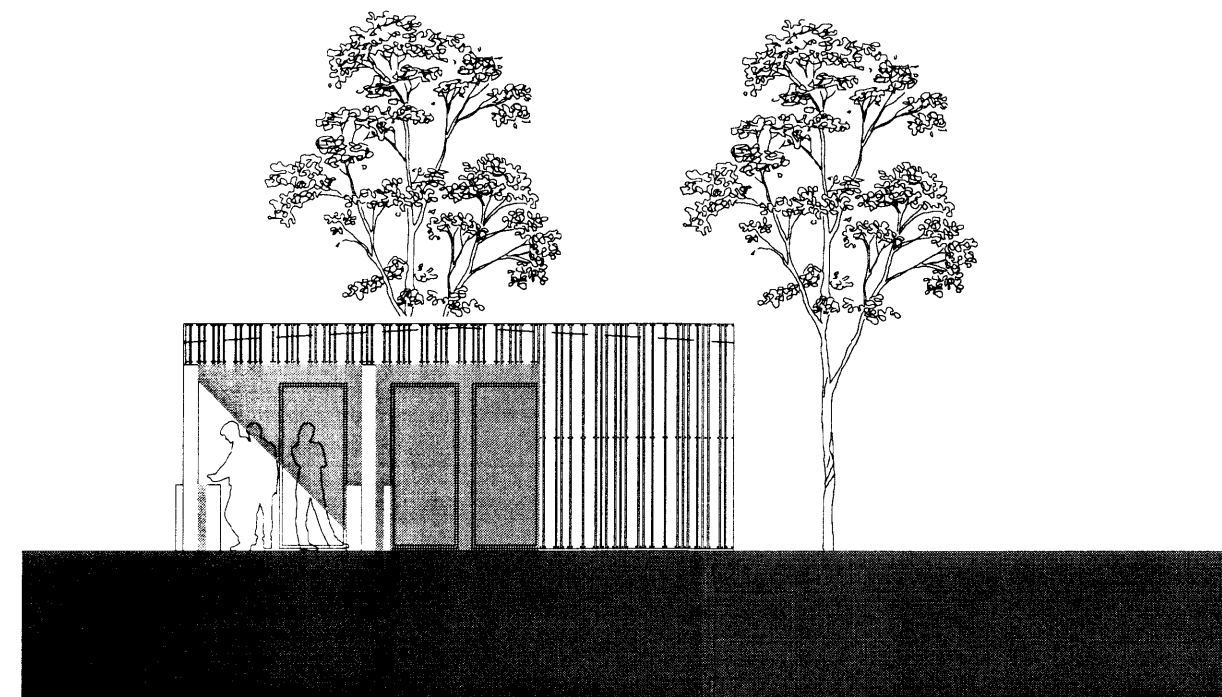


Útlit norðaustur mkv 1:100


ÁHALDAHÚS

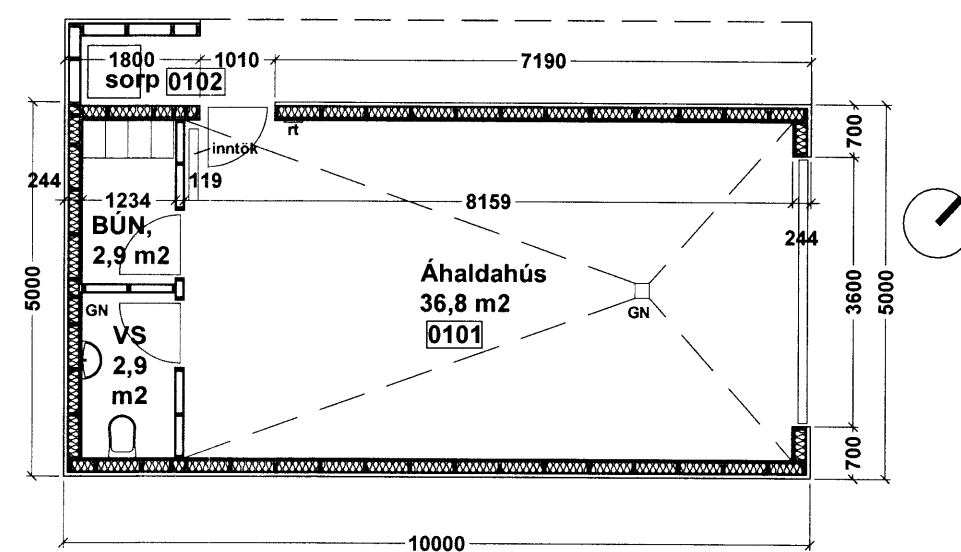


Grunnmynd mkv 1:100

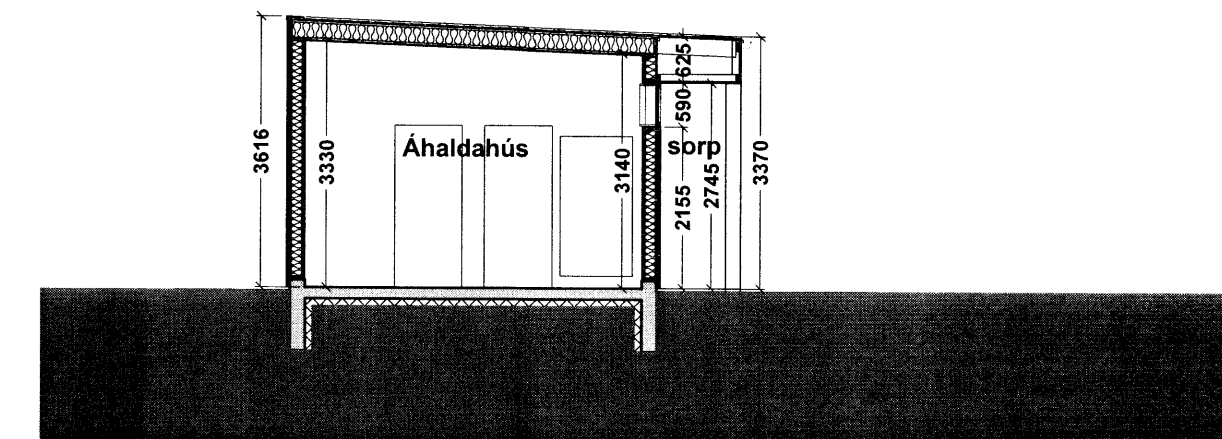


Snið A-A mkv 1:100

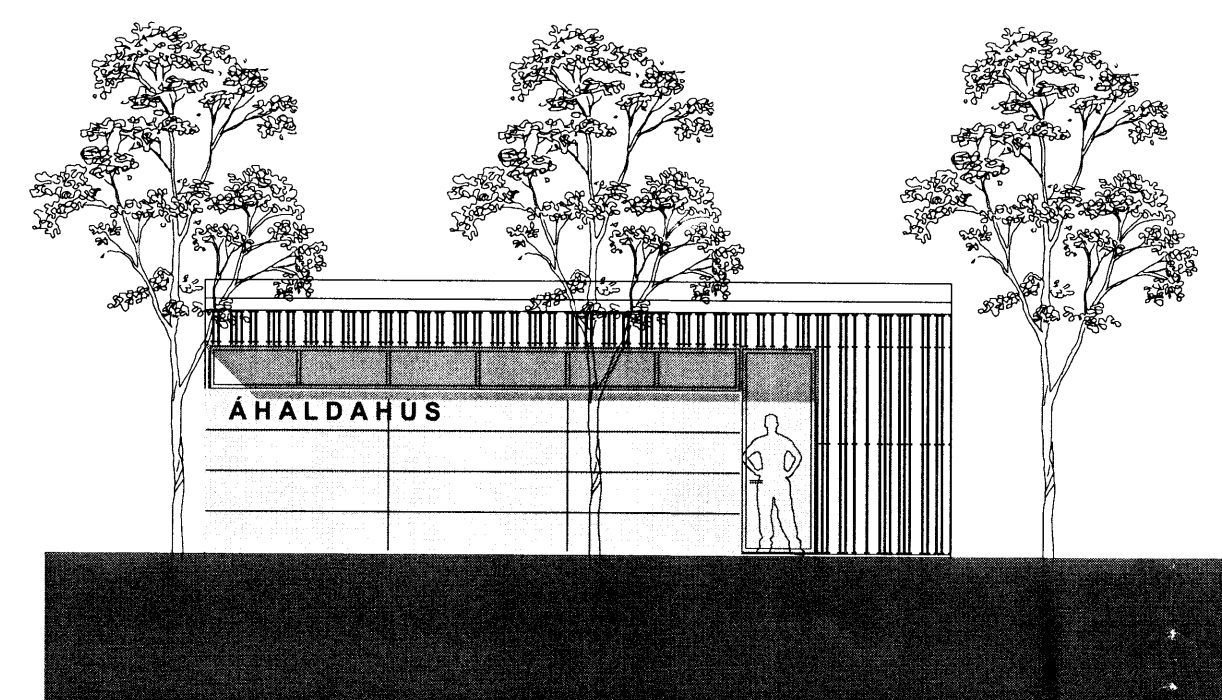

Útlit norðvestur mkv 1:100

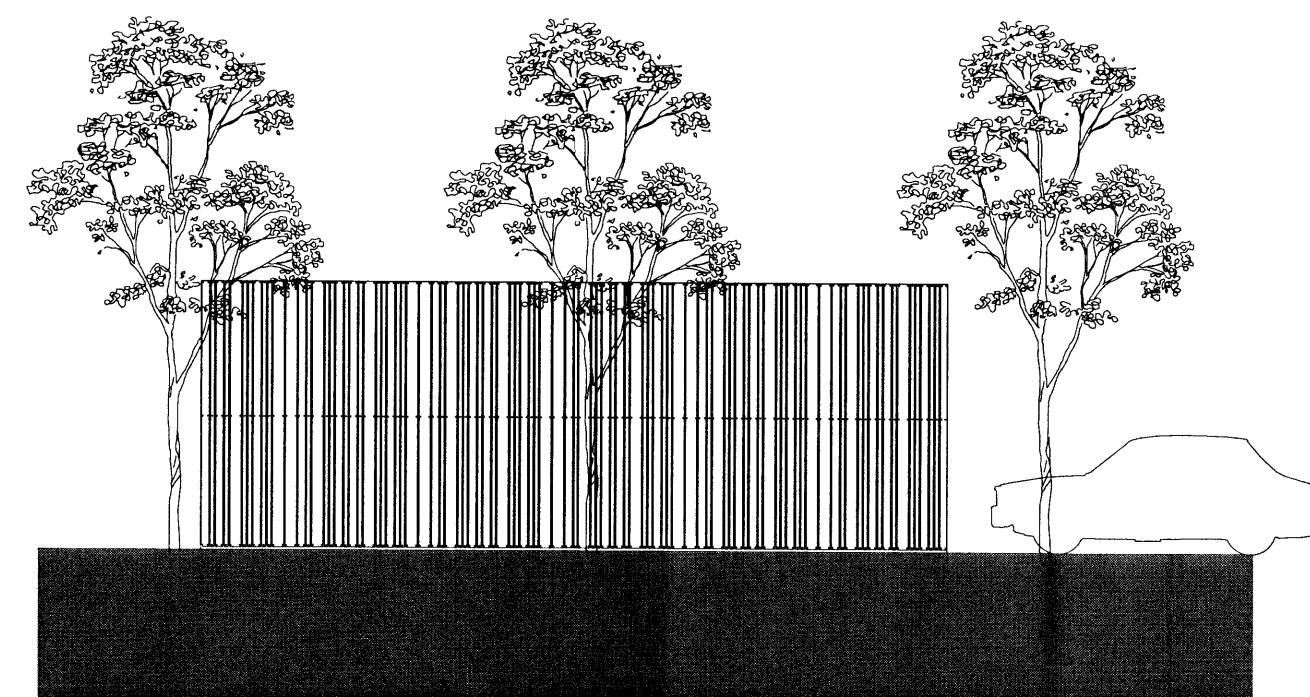

Útlit suðaustur mkv 1:100

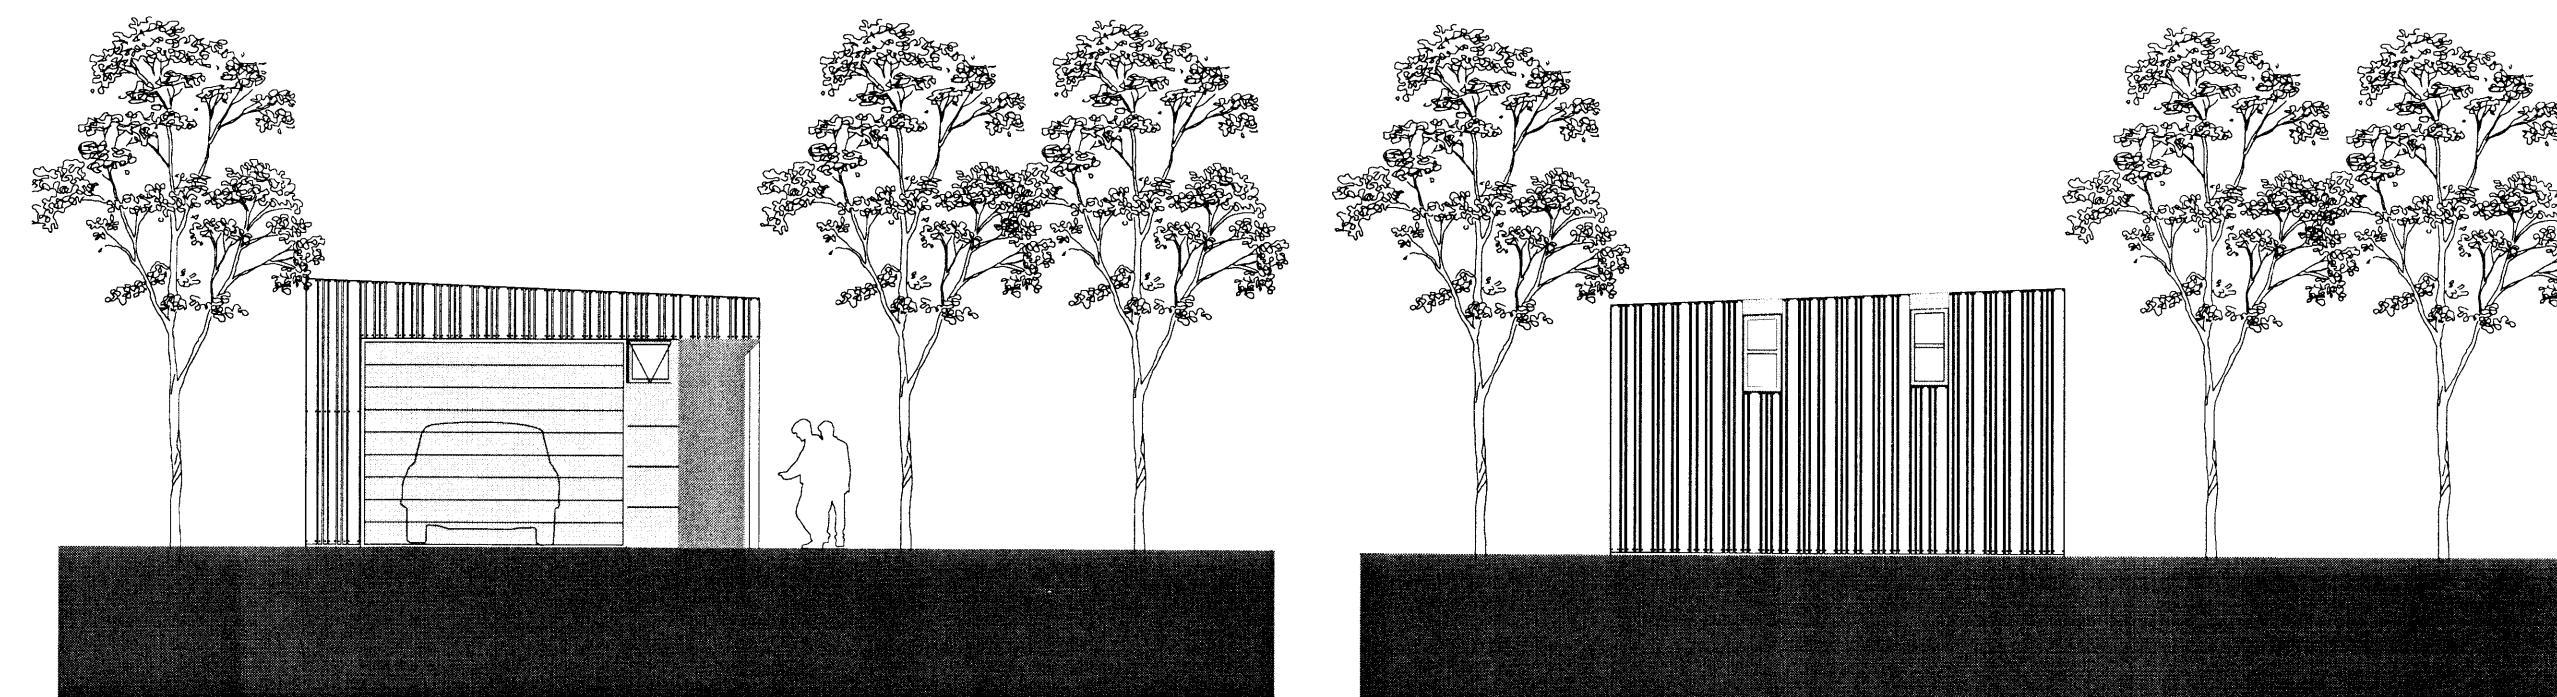

Útlit norðaustur mkv 1:100

Útlit suðvestur mkv 1:100

Skipulags- og byggingarfulltrúi Uppsveita bs.
Samþykkt
 21 MARS 2014
Alvin Einarsson
 Byggingarfulltrúi

Samþykkt:

fh. Hornsteina arkitekti ehf. Ögmundur Skarphéimsson, KÍ 2301596149

| | | | |
|------|-------|---------|---------|
| Útg. | Dags. | Skýring | Br. af: |
|------|-------|---------|---------|

Verkefni: **VM - orlofsbyggð**

Hemilfang: **Laugarvatn**

Verkefni: **ADALUPPDRÁTTUR**

Landnúmer: 18132 Staðgreinir: 8721-5-4877010

GRUNNMYNDIR, SNIÐ OG ÚTLIT AF AÐSTÖÐUHÚSI OG ÁHALDAHÚSI

Mallkvæði: 1 - 100
 Dagsetning: 04.02.2014

hornsteinar
 ARKITEKTAR EHF.

VINUSTOFA - INGÓLFSSTRÆTI 5 - 101 REYKJALÍK - Sími: 515-7011
 NETFANG: hornsteinar@hornsteinar.is VEFANG: www.hornsteinar.is

| | |
|---------------------------|--------|
| VM - A - AU - XX-XX - 2.0 | Utgáfa |
|---------------------------|--------|

HÖNNUNARSKILIR SÉR ALIAN RETT Á TÖKNINGUM - FJÓLÞÓÐLÍN ER HÁÐ SÖRFLEIÐU SAMMYNNA