


Samþykkt  
 24 JUNI 2008  
*[Signature]*  
 Byggingarfulltrúi uppsveita Árnessýslu

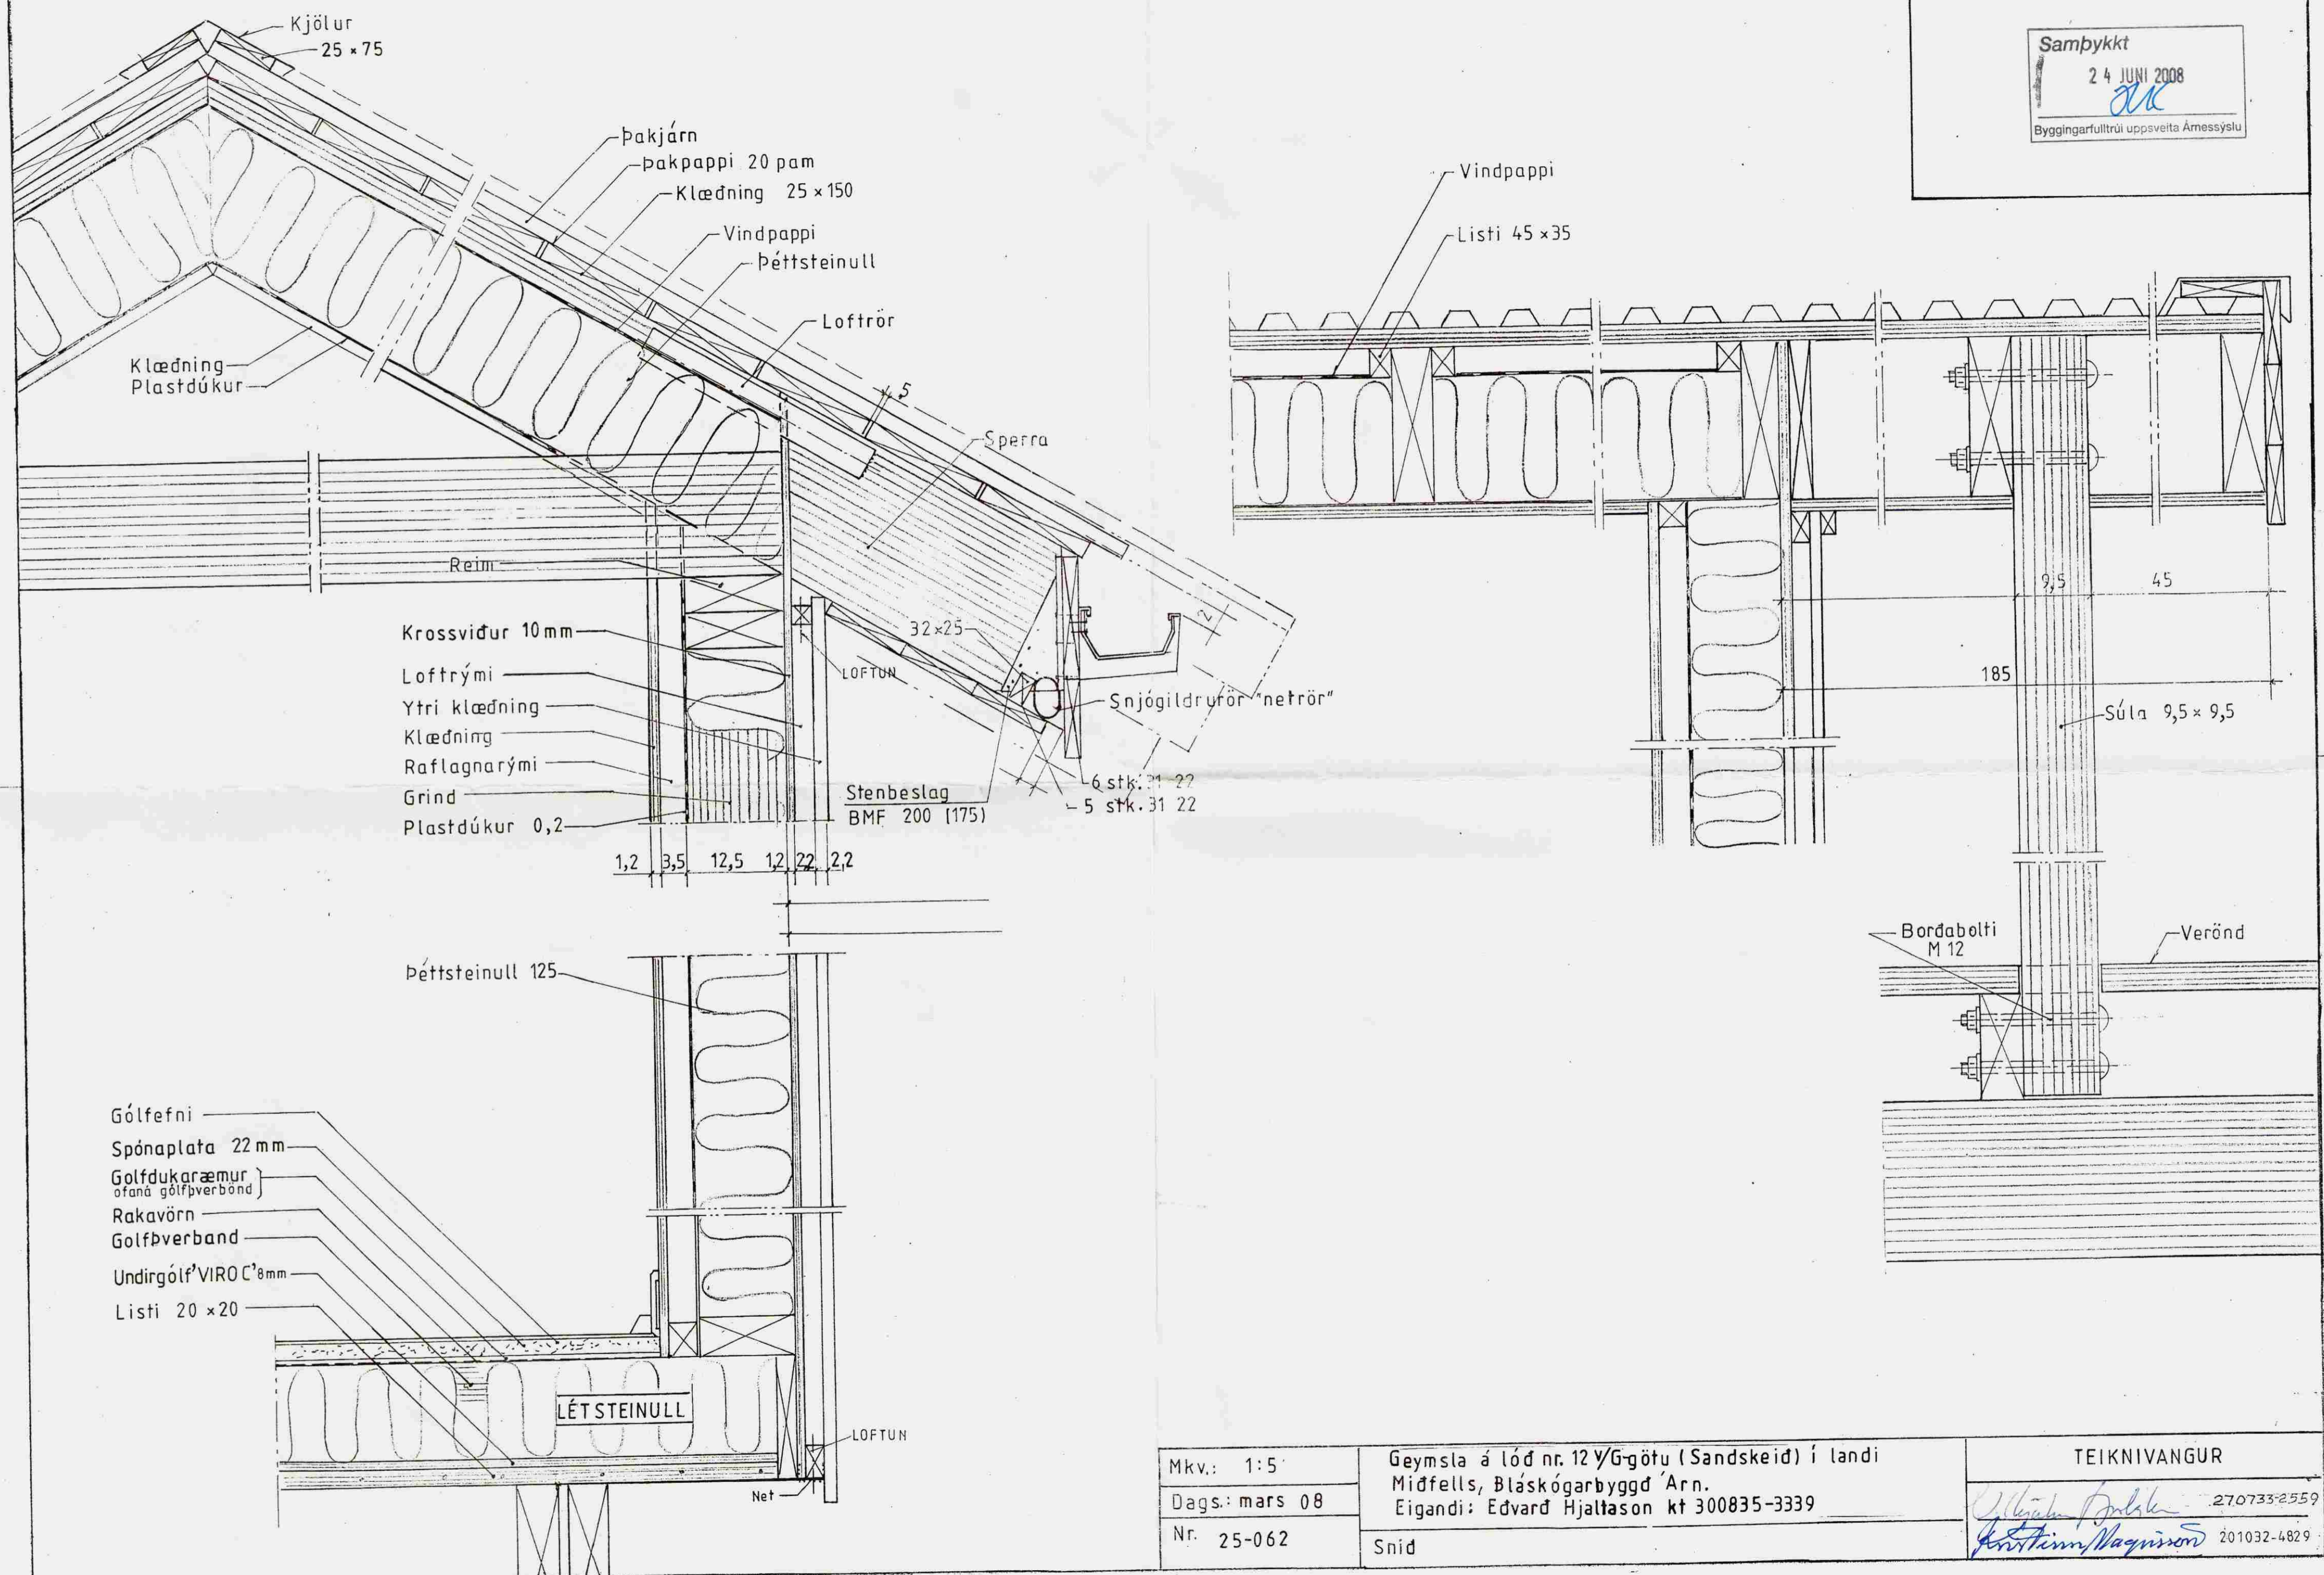

- Krossviður 10 mm
- Loftrými
- Ytri klæðning
- Klæðning
- Raflagnarými
- Grind
- Plastdúkur 0,2

1,2 3,5 12,5 12 22 2,2

Stenbeslag  
 BMF 200 (175)

6 stk. 31 22  
 5 stk. 31 22

- Gólfefni
- Spónaplata 22 mm
- Golfdukaraumur  
 ofaná golfþverband
- Rakavörn
- Golfþverband
- Undirgólf VIRO C 8mm
- Listi 20 x 20

LÉTSTEINULL

Mkv.: 1:5  
 Dags: mars 08  
 Nr. 25-062

Geymsla á lóð nr. 12 V/Götu (Sandskeid) í landi  
 Miðfells, Bláskógarbyggð Arn.  
 Eigandi: Edvard Hjaltason kt 300835-3339  
 Snid

TEIKNIVANGUR

*[Signature]* 270733-2559  
*[Signature]* 201032-4829