Skipulags- og byggingarfulltrúi Uppsveita bs.
Yfirfarið
03 APR. 2014
Byggingarfulltrúi

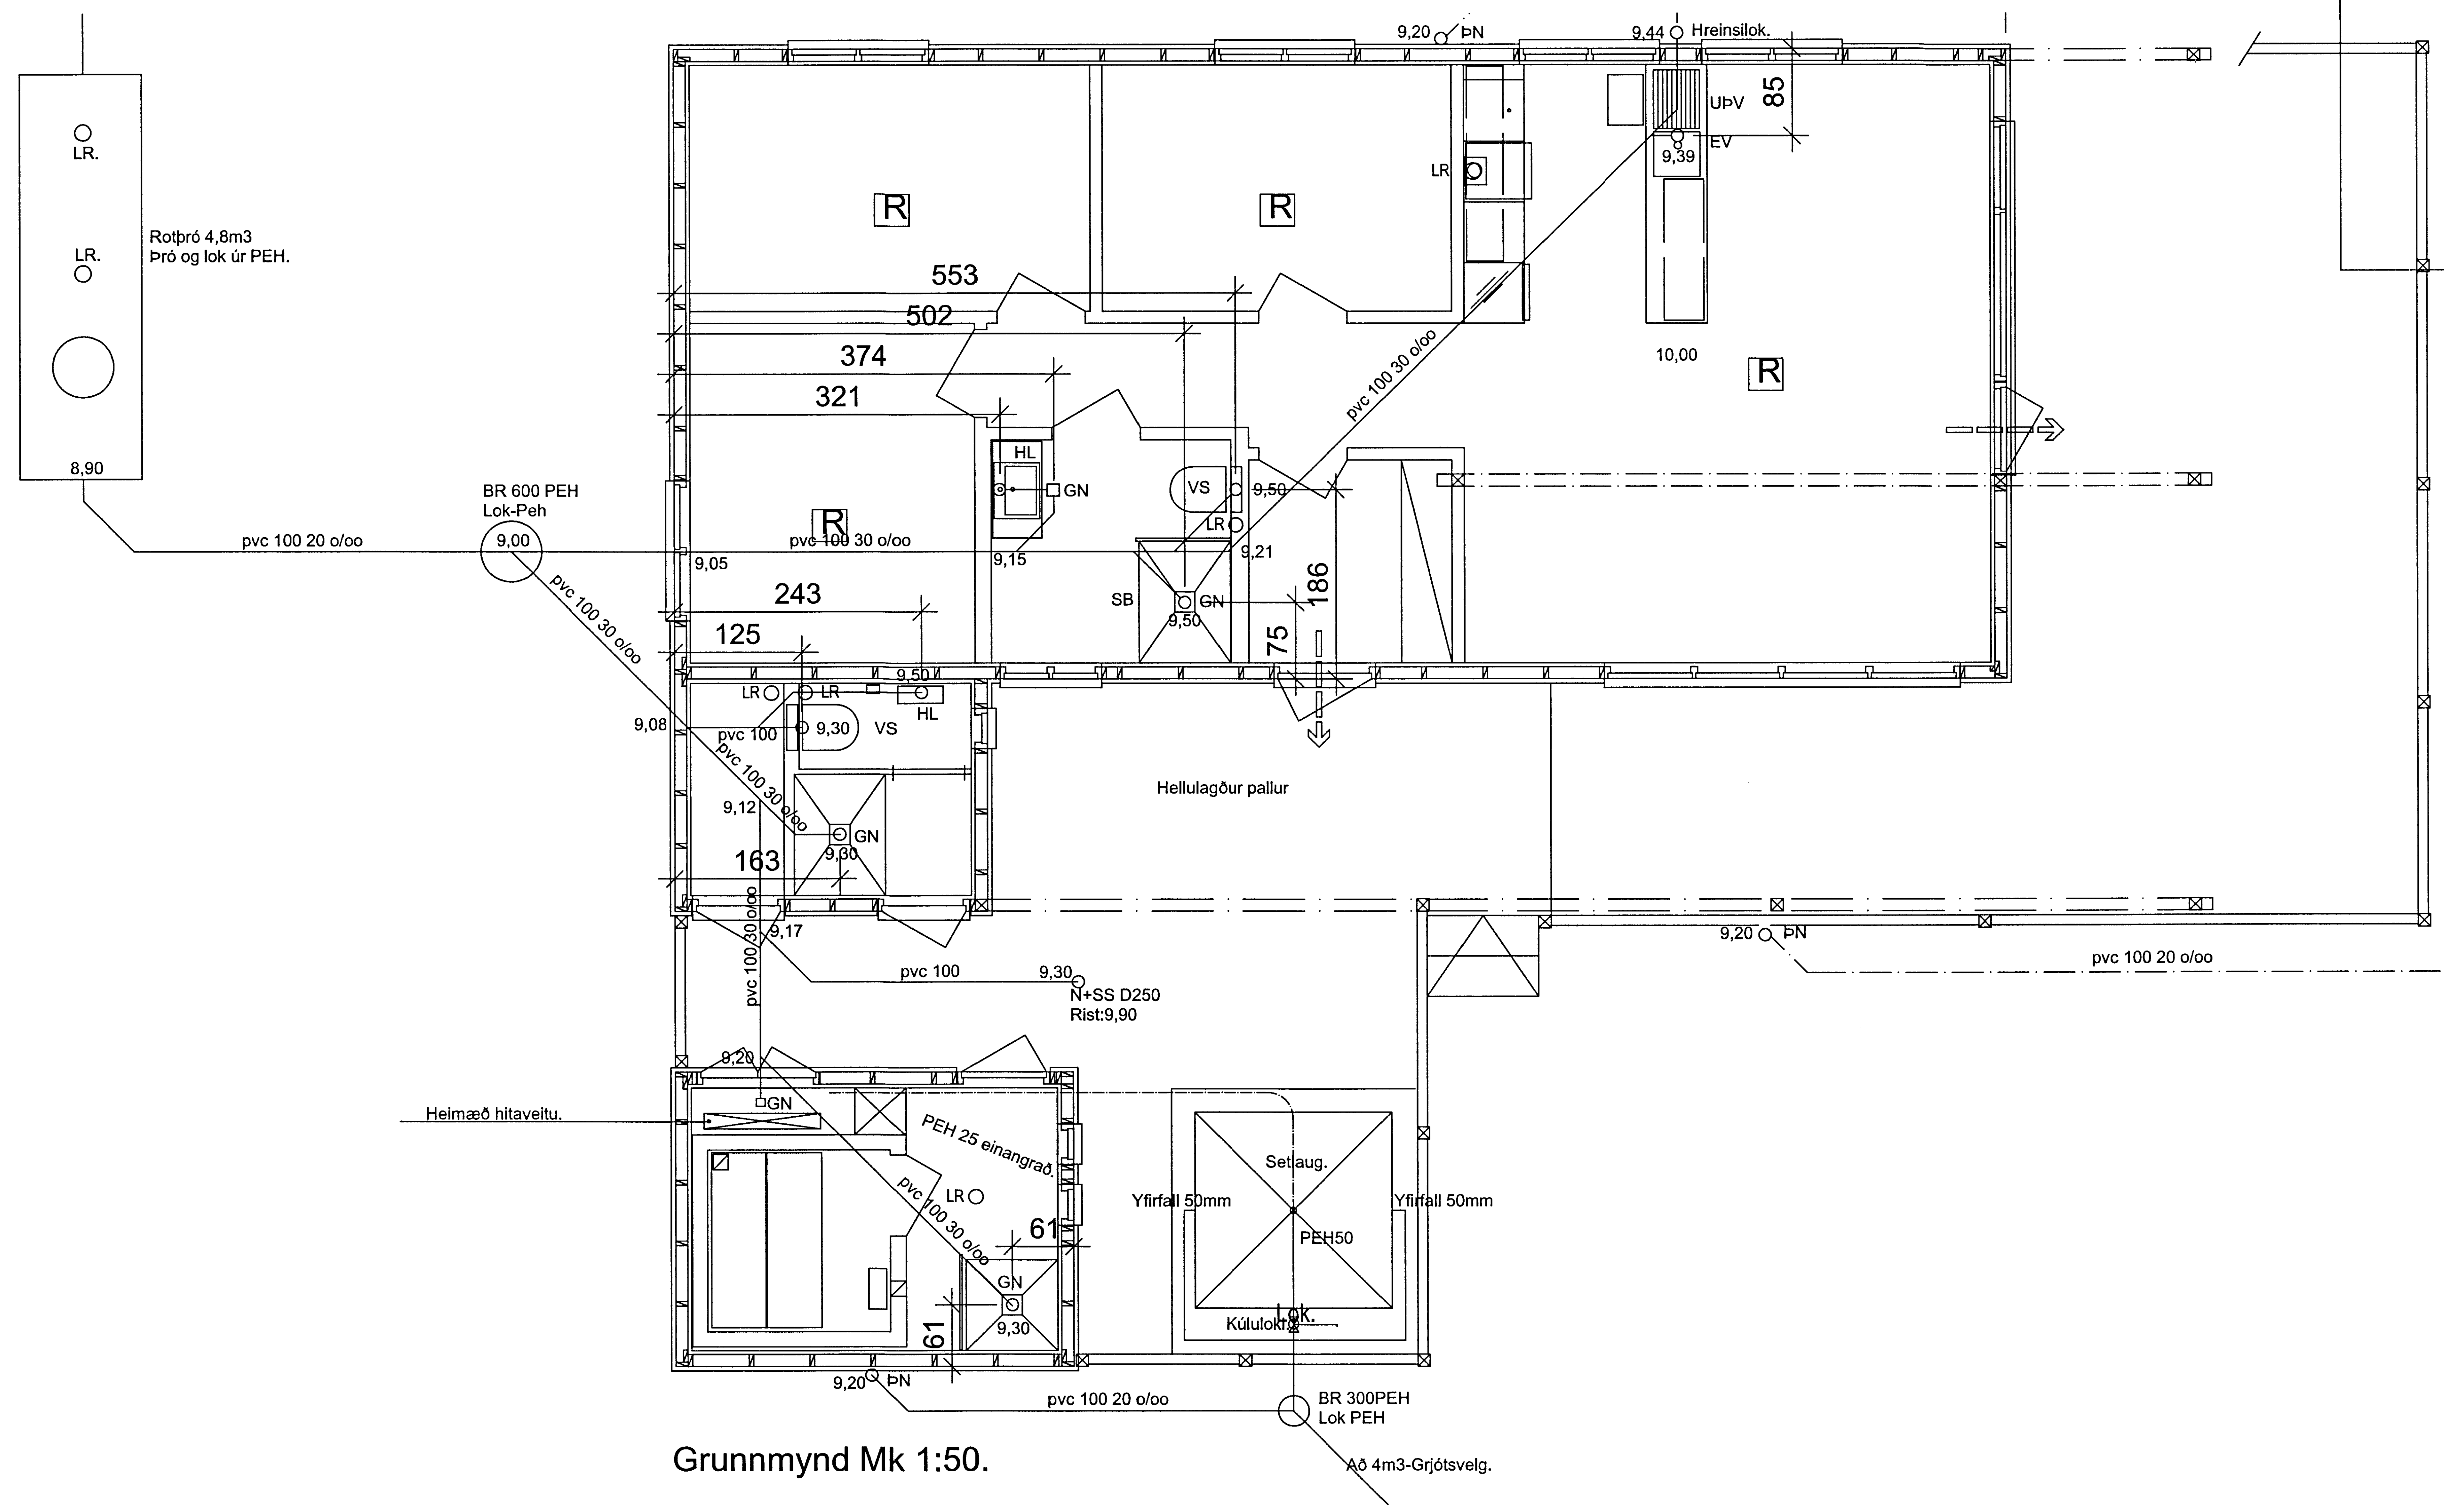

Grunnmynd Mk 1:50.

Fráveitulögn-Skýringar.

Leiðslur í grunni eru úr stífu PVC og er þvermál leiðslu,ásamt hallatölu merkt á leiðslu.Leiðslur liggi beinar milli stefnubreytingarpunkta.Allar leiðslur í fyllingu og utan við hús eru 100mm (nefnimál)Stefnubreyting á leiðslu og samtenging við aðra leiðslu er gerð með þar til gerðum tengistykkjum úr PVC.
Hæðartölur á lögn eru miðaðar við H:10,0 og er sú hæð gefin af verkkaupa.Hæðartala er alltaf miðuð við leiðslubotn á viðkomandi stað.
Leiðslur liggi í lagi af grófum sandi og sé amk 15cm sandlag utanum leiðslu.
Leiðsla skal liggja á föstum botni .

Þar sem leiðsluendi kemur uppúr gólfplötu,skal setja 20x20cm ramma ,úrtak kringum leiðsluenda.,svo að unnt sé að fínstilla leiðslu við tæki.

Koma skal fyrir og tengja rotþró við fráveituleiðslu frá húsi og áfram við siturleiðslu.

Fráveituvatn frá þaki er leitt í grjótsvelg ca 1m3 og frá setlaug er leitt í grjótsvelg ca 4m3.

Reiknað er með að botn í steypibaði sé formaður í gólfplötu,með niðurfalli í miðju.

Leggja skal leiðslu í eldhússkáp ,frá tengingu í gólfplötu og að vaski og uppþvottavél.Þvermál leiðslu D50.

Leggja skal leiðslu frá tengingu í gólfplötu og tengja 2-stk vegghengd VS.

Leggja skal að og tengja niðurföll í gólfum,með teningu vfyrir handlaug.

Leggja skal sandskilju og tengja við fráveituleiðslu,vatnslás í skilju sá amk 50cm neðan við hellulögn.

Nr. Breyting	Hönnuður.	Áritun.

Byggingarstaður	Torfan 2. Sumarhús félags Bókagerðarmanna	
Verkefni	Séruppdráttur-Fráveitulögn.	
Verk nr. 213-5	Teikning nr. 3.01	Dagsetning. des.2013
Mælikvarði 1:50 1:500.		Útg.nr. 1.
sími:8993344	stadalhus@xnet.is	

Teiknistofan Staðalhús Baugatanga 1.

Hönnuður.

Aðalhönnuður/samræming. Kt:2011373149