


GRUNNMYND 1:50

Skipulags- og byggingarfulltrúi Uppsveita bs.
Yfirfarið
 03 FEB. 2014
M. Guð. Þósson
 Byggingarfulltrúi

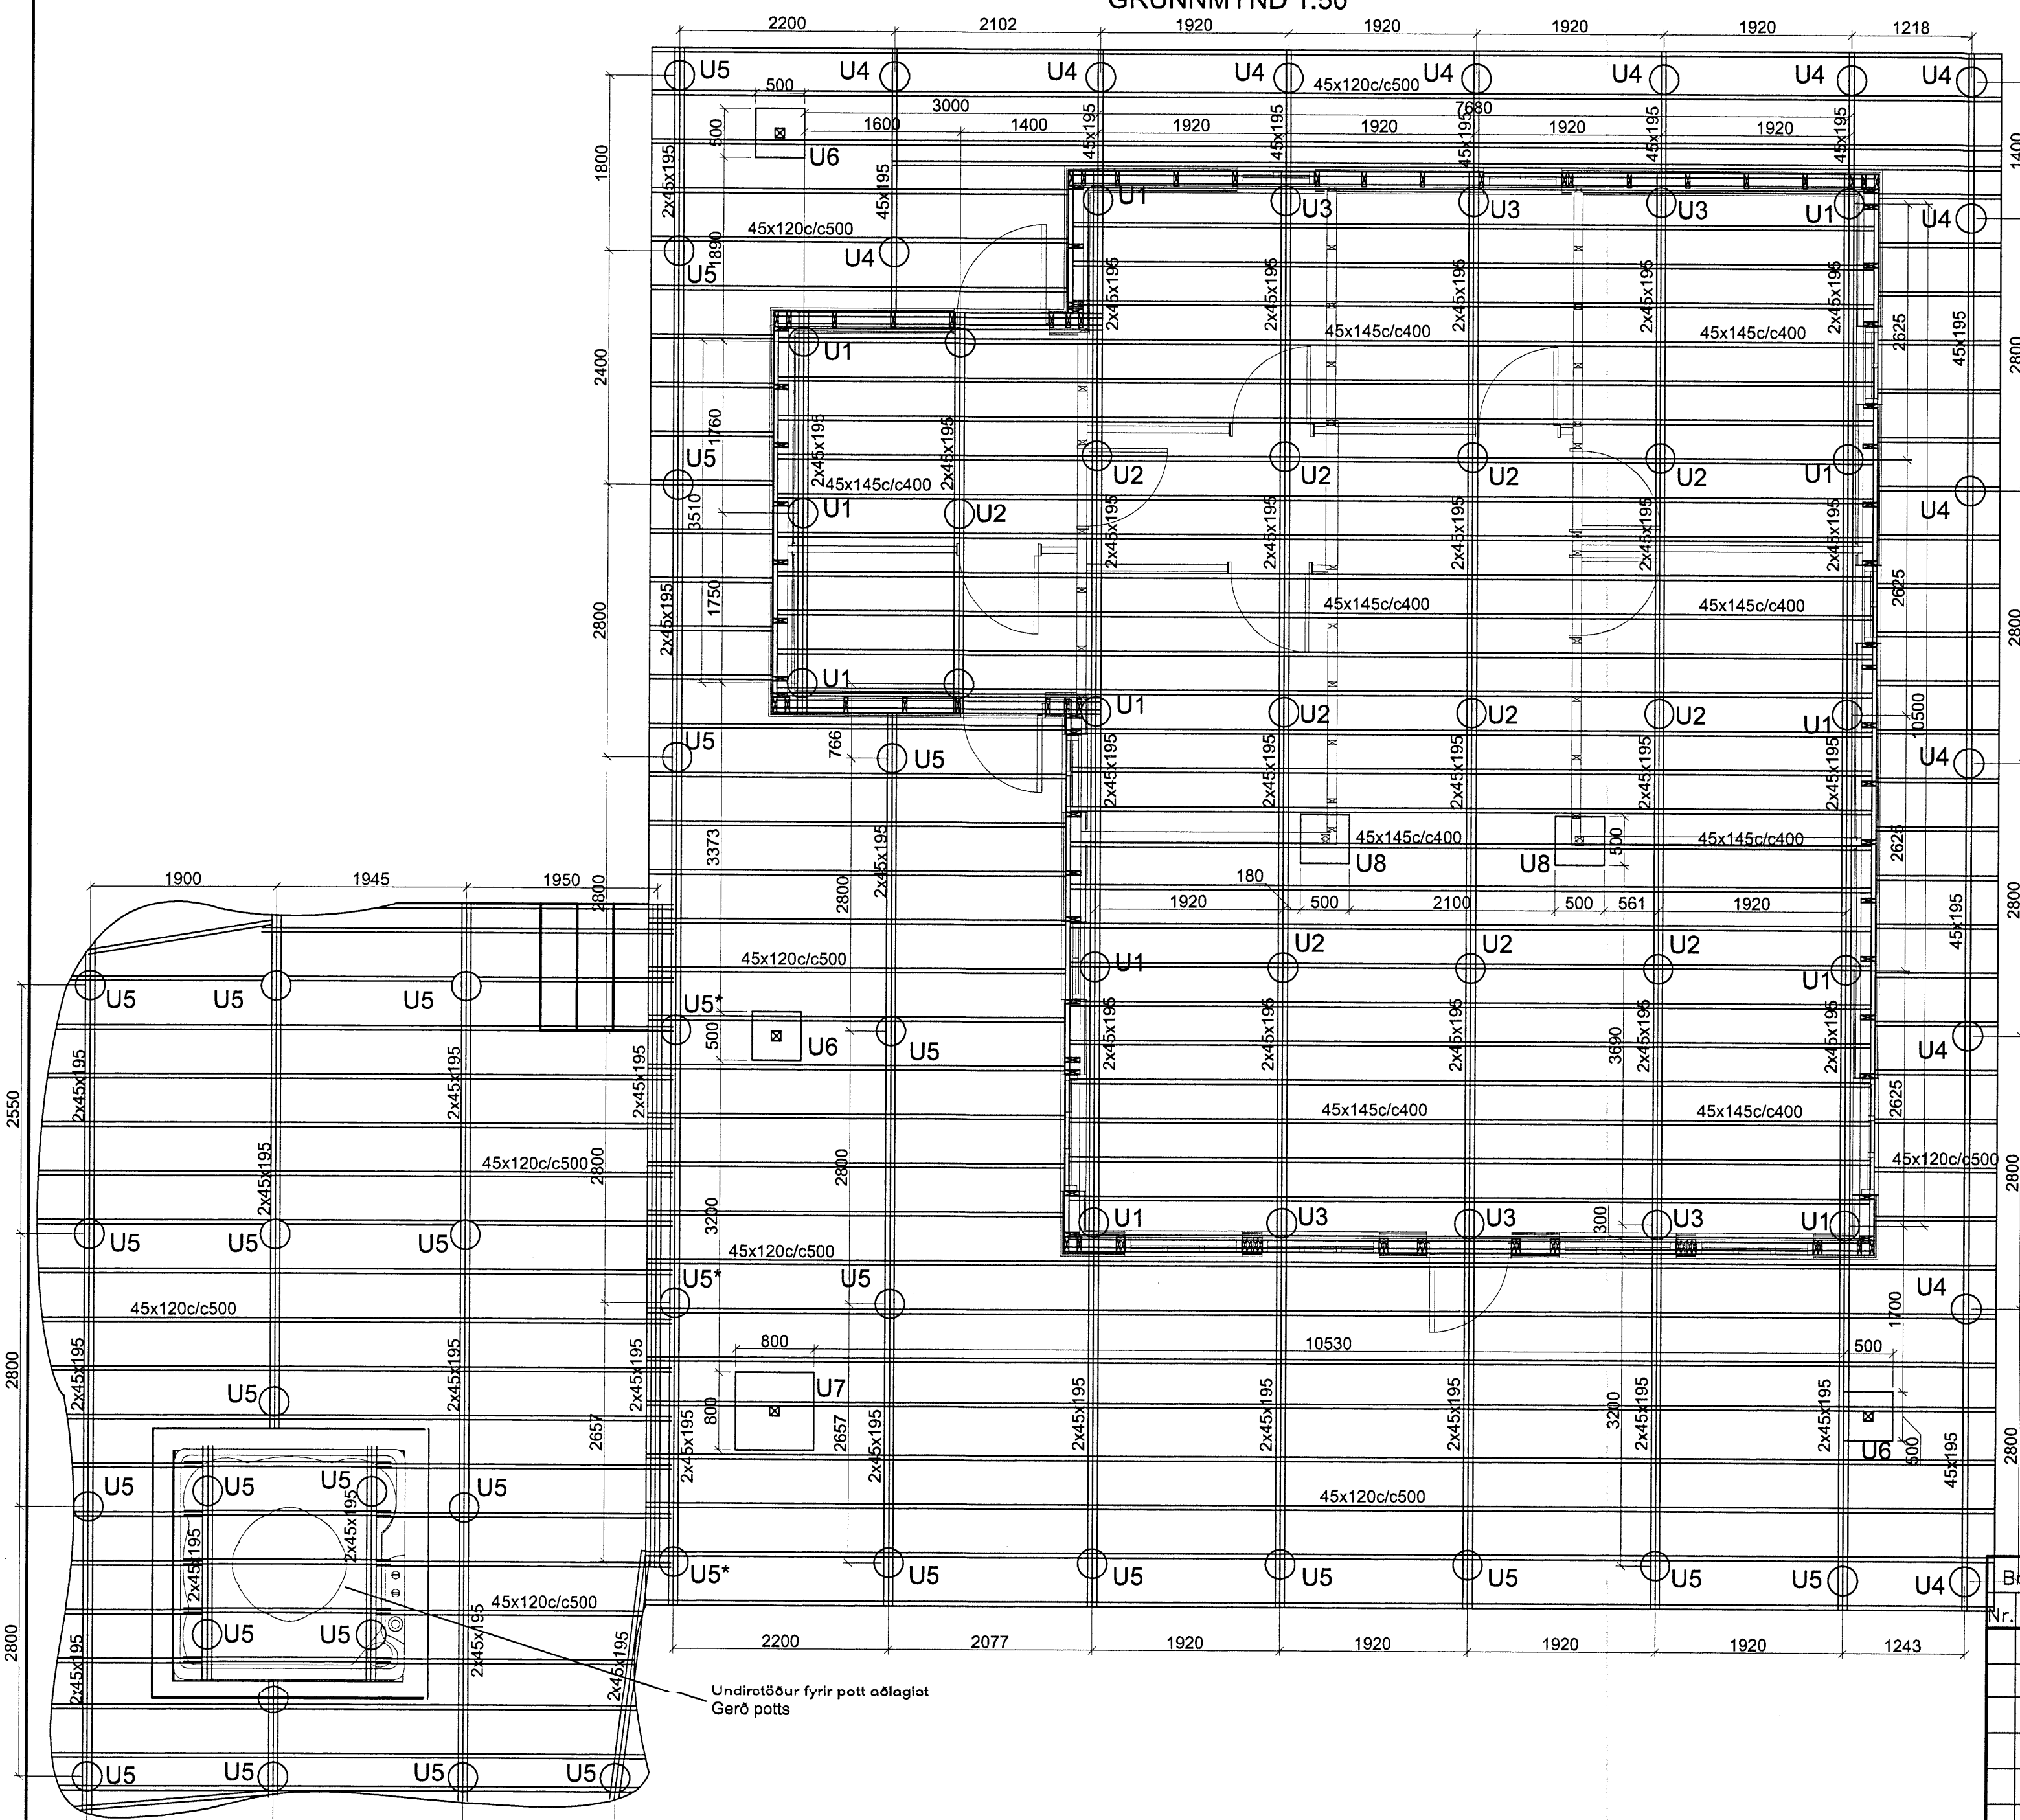

Sjá snið og skýringar á bl. B002

Breytingar			SUMARHÚS ÚTEY 1 LN.168179
Nr.	Dags.	Nafn	
			Verkfæðistofa Þráinn & Benedikt Laugavegi 178, 105 Rvk. Sími: 553 1770, 568 7775, Fax: 568-7701 Netfang: verkfaedistofa@verkfraedistofa.is
			H BS T HS S M 1:50 Nr. B001
			Dags. maí '13 090638-4839 080149-3609
			Burðarvirki undirstöður og gólf Áritun aðalhönnuðar: <i>[Signature]</i>