



SAMÞYKKT
12 JUN 2013
Þorgerður Þorvaldsdóttir
Byggingafræðingur, úppsýr, Árnassýslu og Flóahtr.

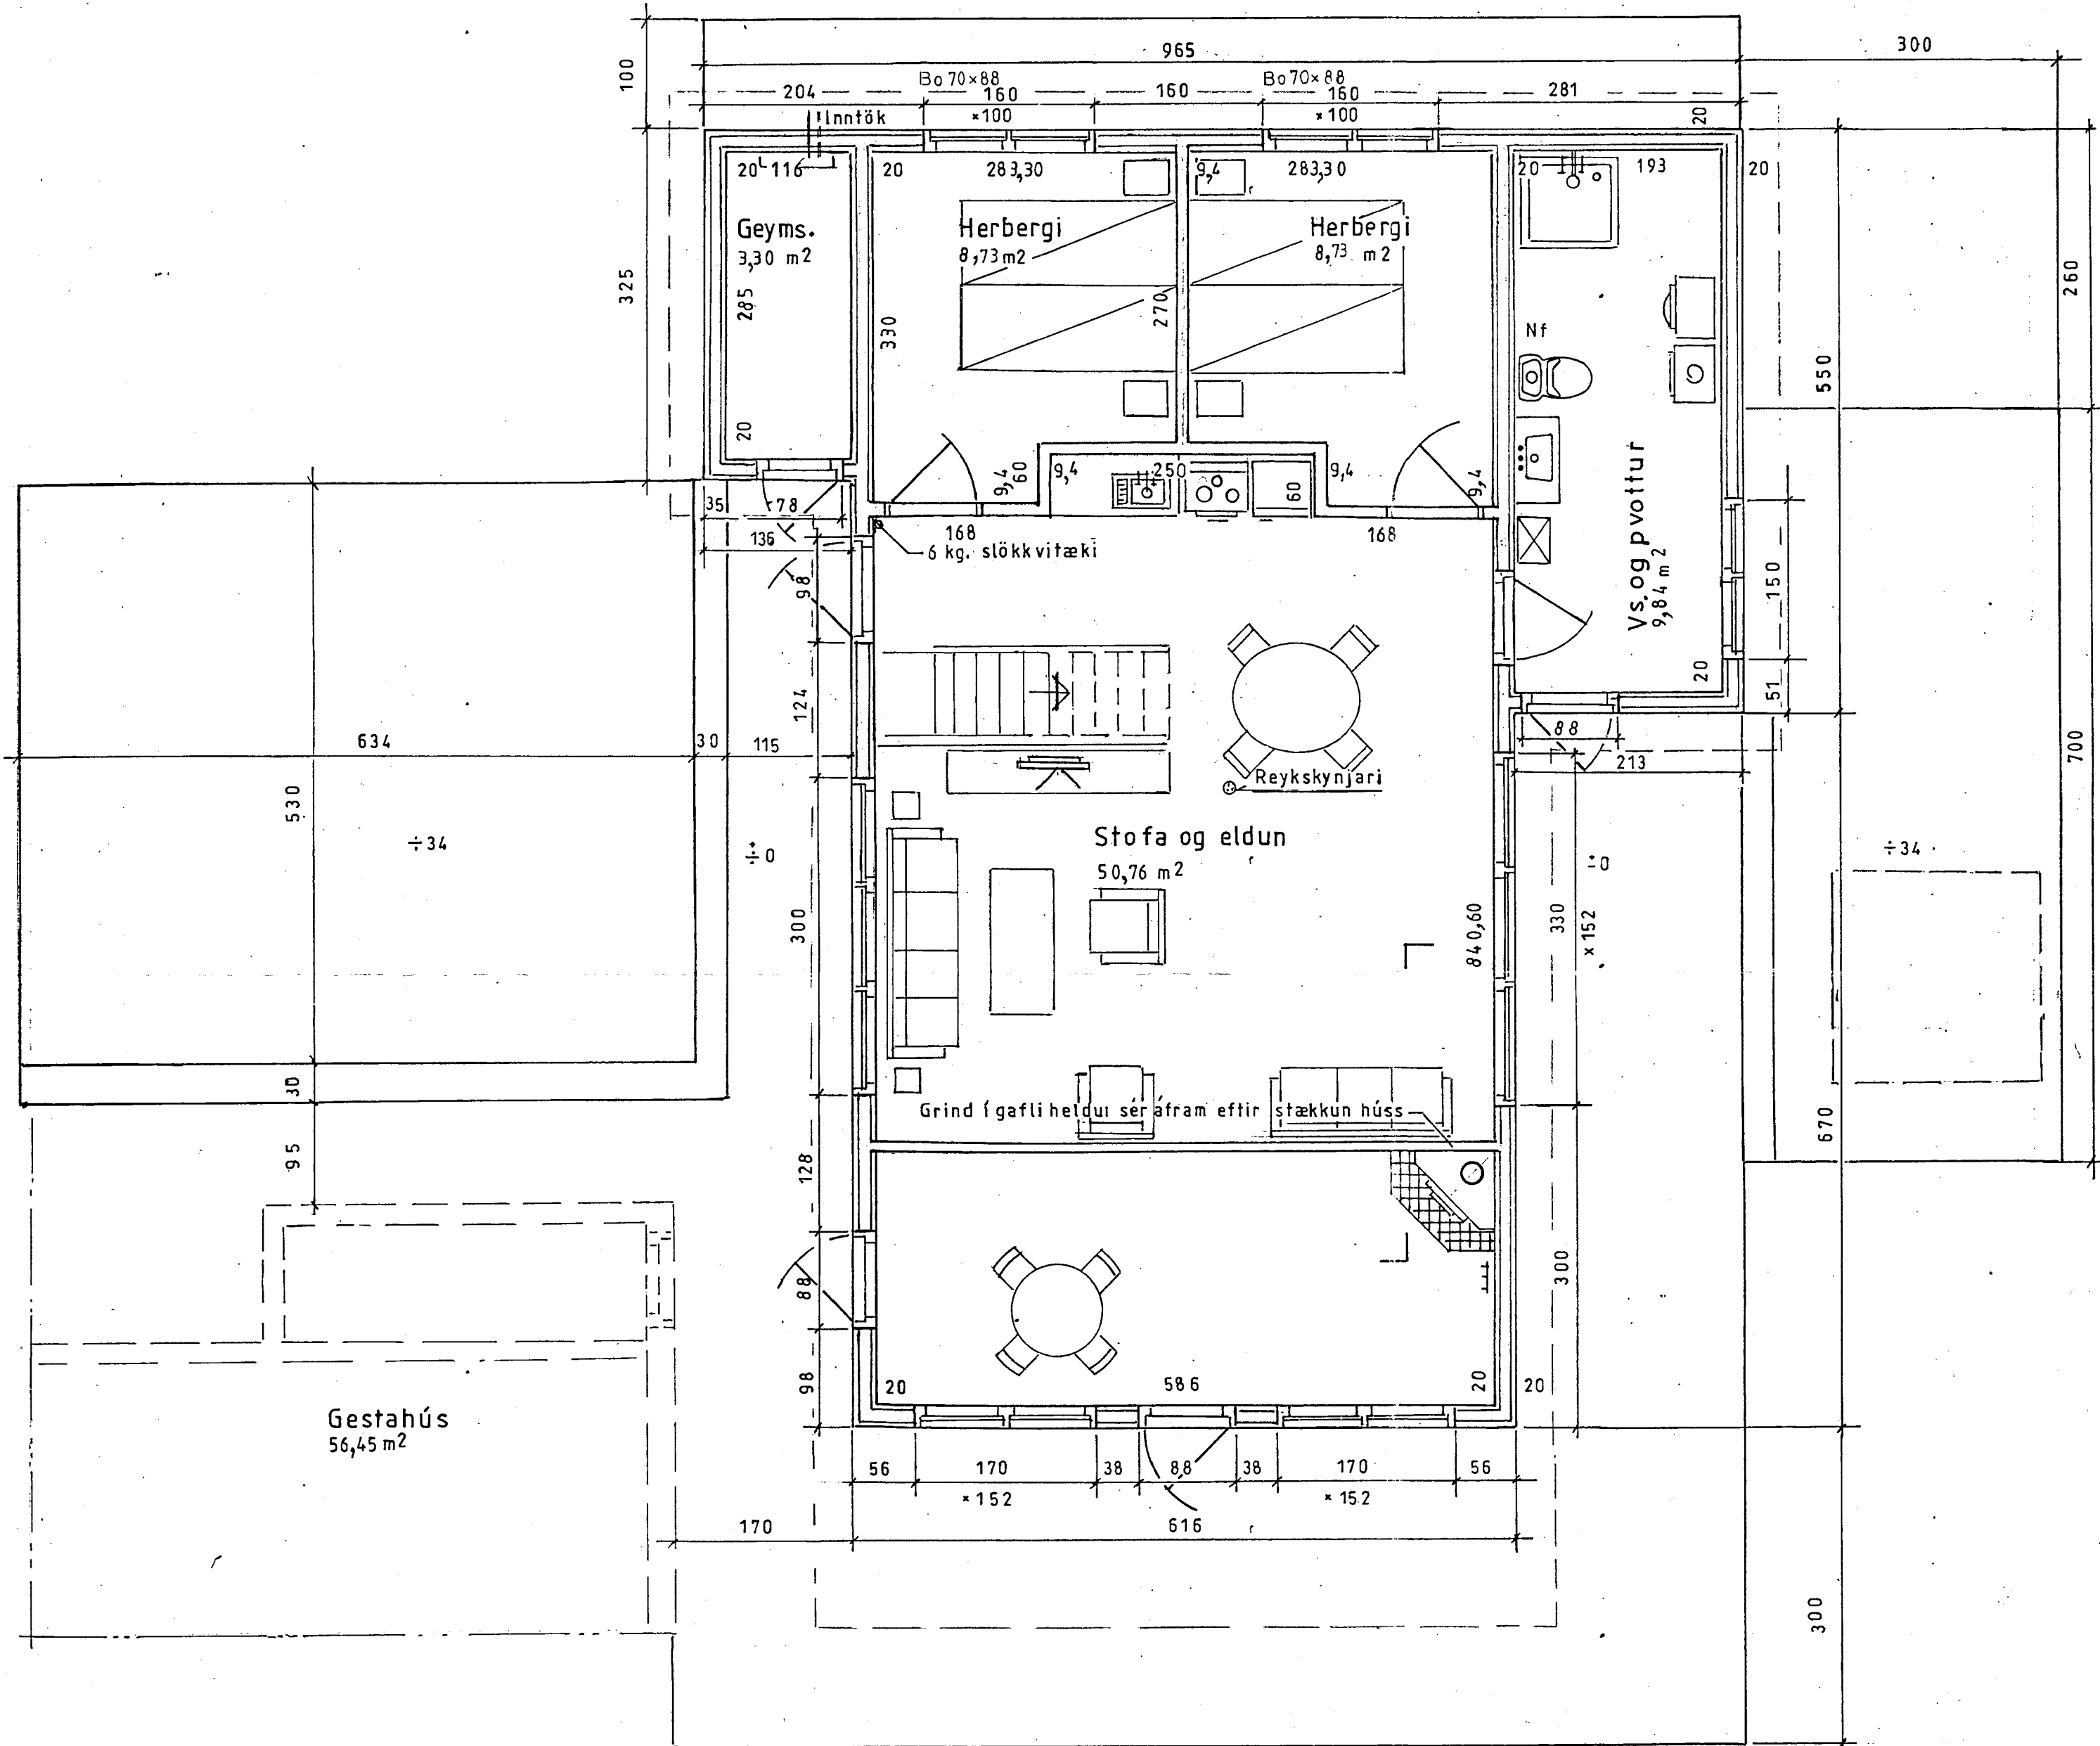

Grunnmynd
1:50

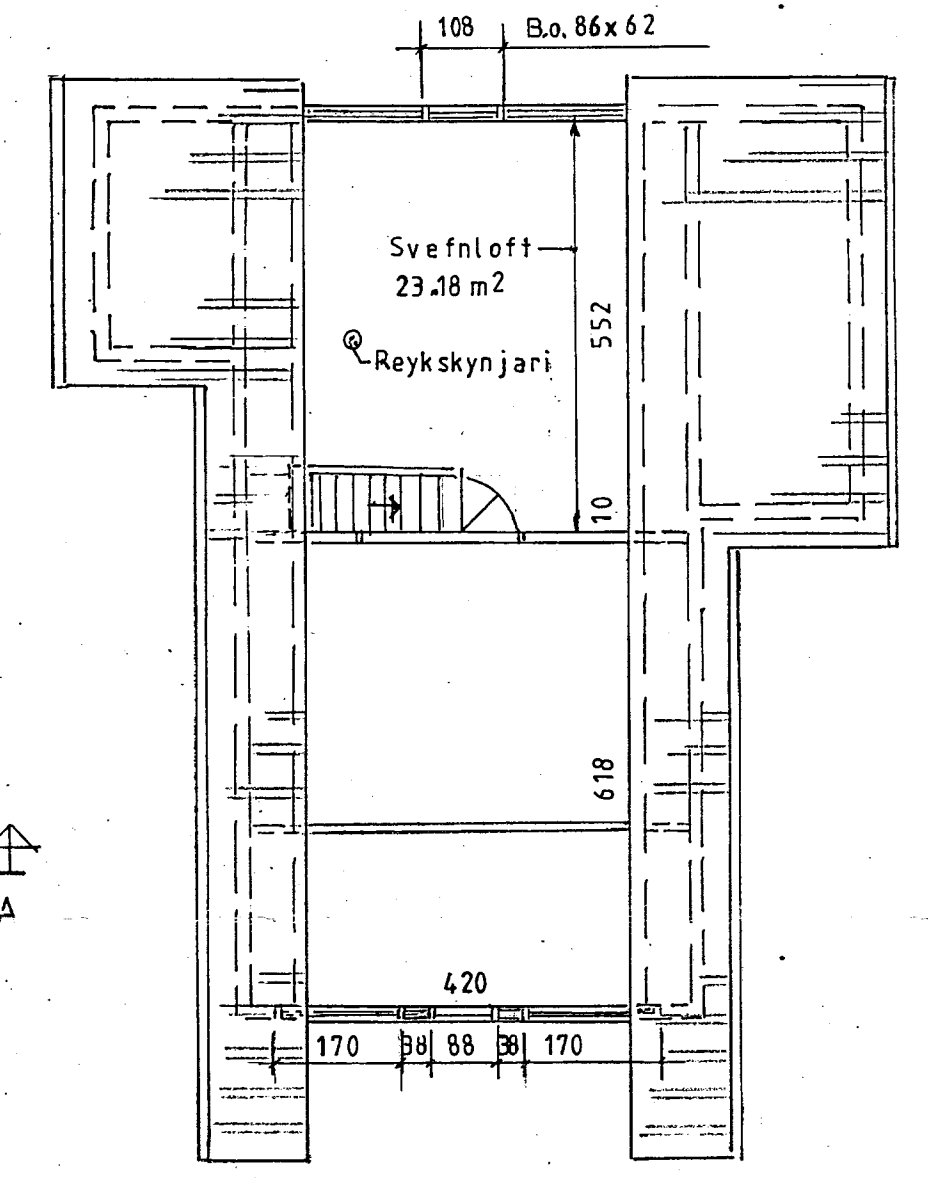

Rishæð
1:100

Ath.: Breyting: Endurteikning á húsi nr. 24-4 stækkun um 29,40 m² = alls 91,29 m² stækkun á palli um 64,39 m² = alls 119,68 m²

Mkv.: 1:50, 1:100
Dags. okt.'11
Nr. 290-03

Sumarhús í landi Úteyjar I Bláskógarbyggð 'Arness.
Lód nr. 58 stærð 0,5 ha
Eigendur: Þórir Njálsson kt.160153-5719 og Aðalbjörg Gunnarsdóttir kt.210455-5079
Grunnmynd. Flm. húss 91,29 m² pallur 119,68 m²

TEIKNIVANGUR
Þorgerður Þorvaldsdóttir 270733 2559
Þorvaldur Þorvaldsson 201032 4829