


MÖTTIÐ  
07 JUNÍ 2011  
*Guðni Pásson*

| DAÐI      | MI  | VEITINGAR        | SAÐI |
|-----------|-----|------------------|------|
| 1.05.2011 | 09E | REIÐDARTEIÐINGUR | AGE  |
|           |     |                  |      |

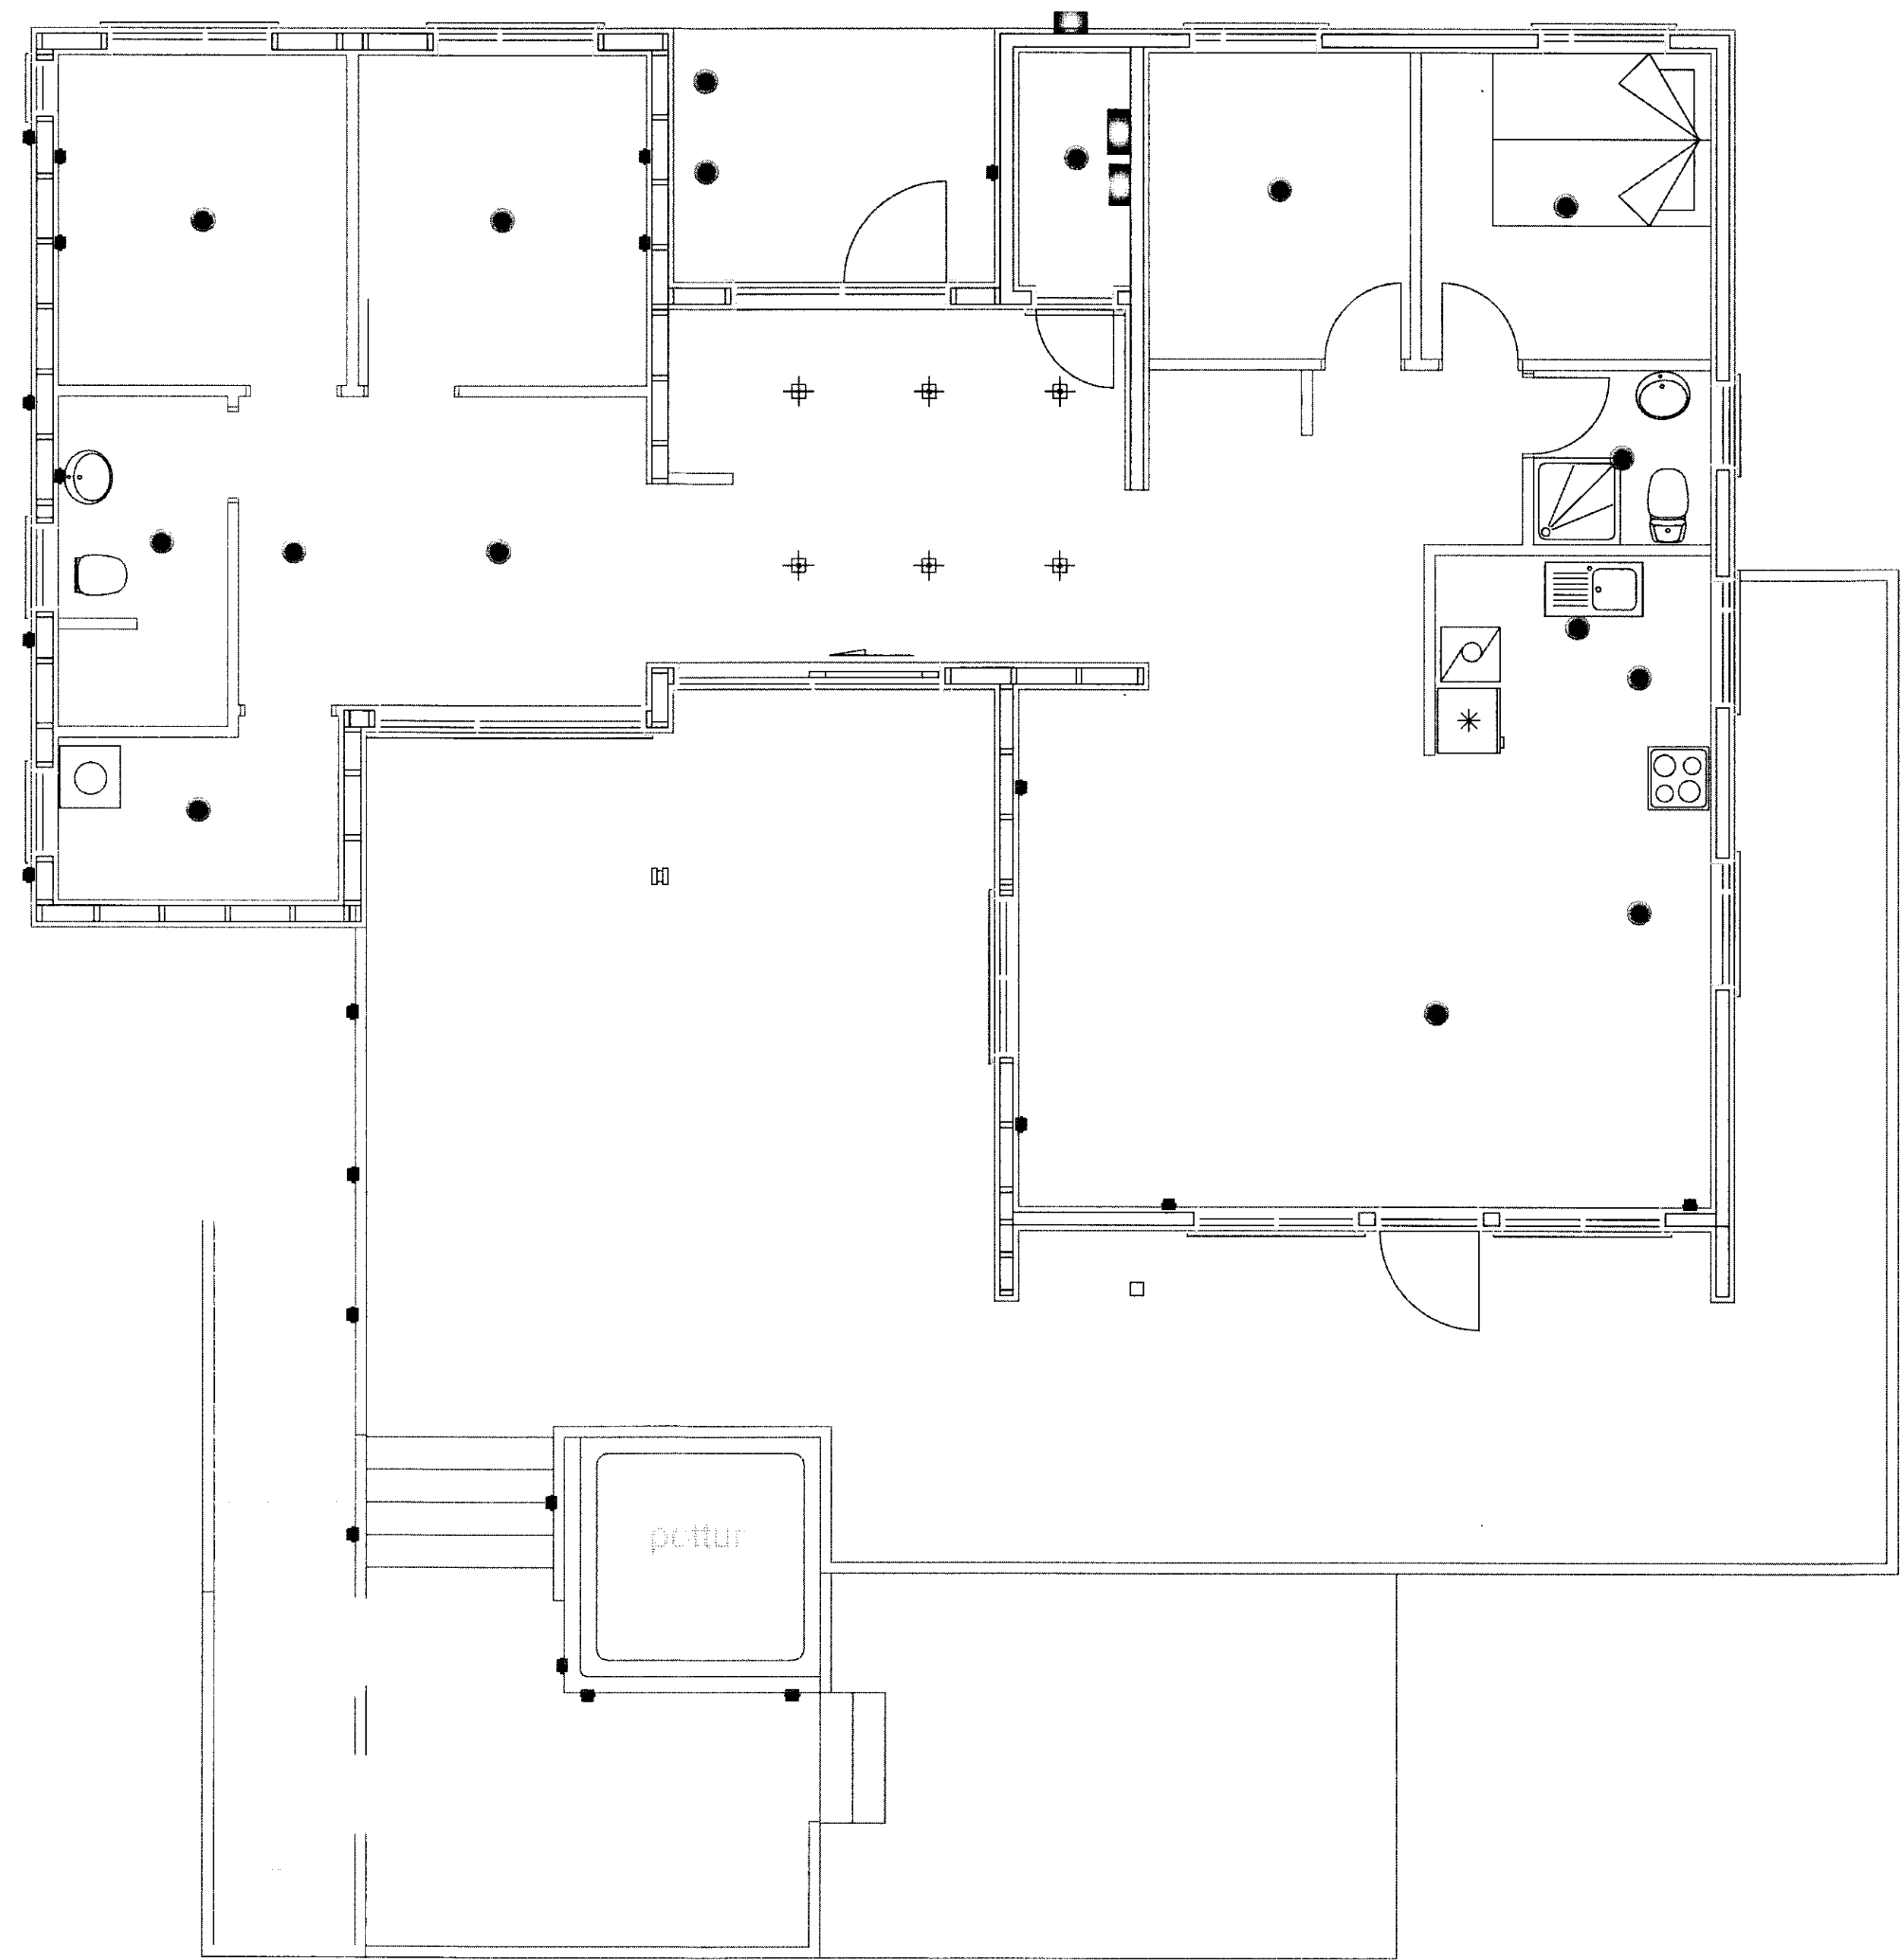

GRUNNMYND 1:50

*Ami Guðni Einarsson* - 120355-4149

Ami Guðni Einarsson, kt: 120355-4149,  
RAFMAGNSTÆKNIFRÆÐINGUR,  
Símar: 588-8097 / 899-4097

|   |                      |          |            |
|---|----------------------|----------|------------|
| PROJEKTUR                                 | VÖRÐUBRÚNIR 3        | ÁR       | 09.05.2012 |
| FRÍSTUNDAHÚS, BLASKOIGARBYGGÐ, ARNESSYSLU |                      | SKEMMING | V09-01     |
| DRÖG                                      | GRUNNMYND: LAMPAPLAN | BLAÐ     | 2          |
|   |                      | SKALA    | 1:50       |
| AGE                                       | AGE                  | SAÐI     | 2          |