


Ólafur Kjartan

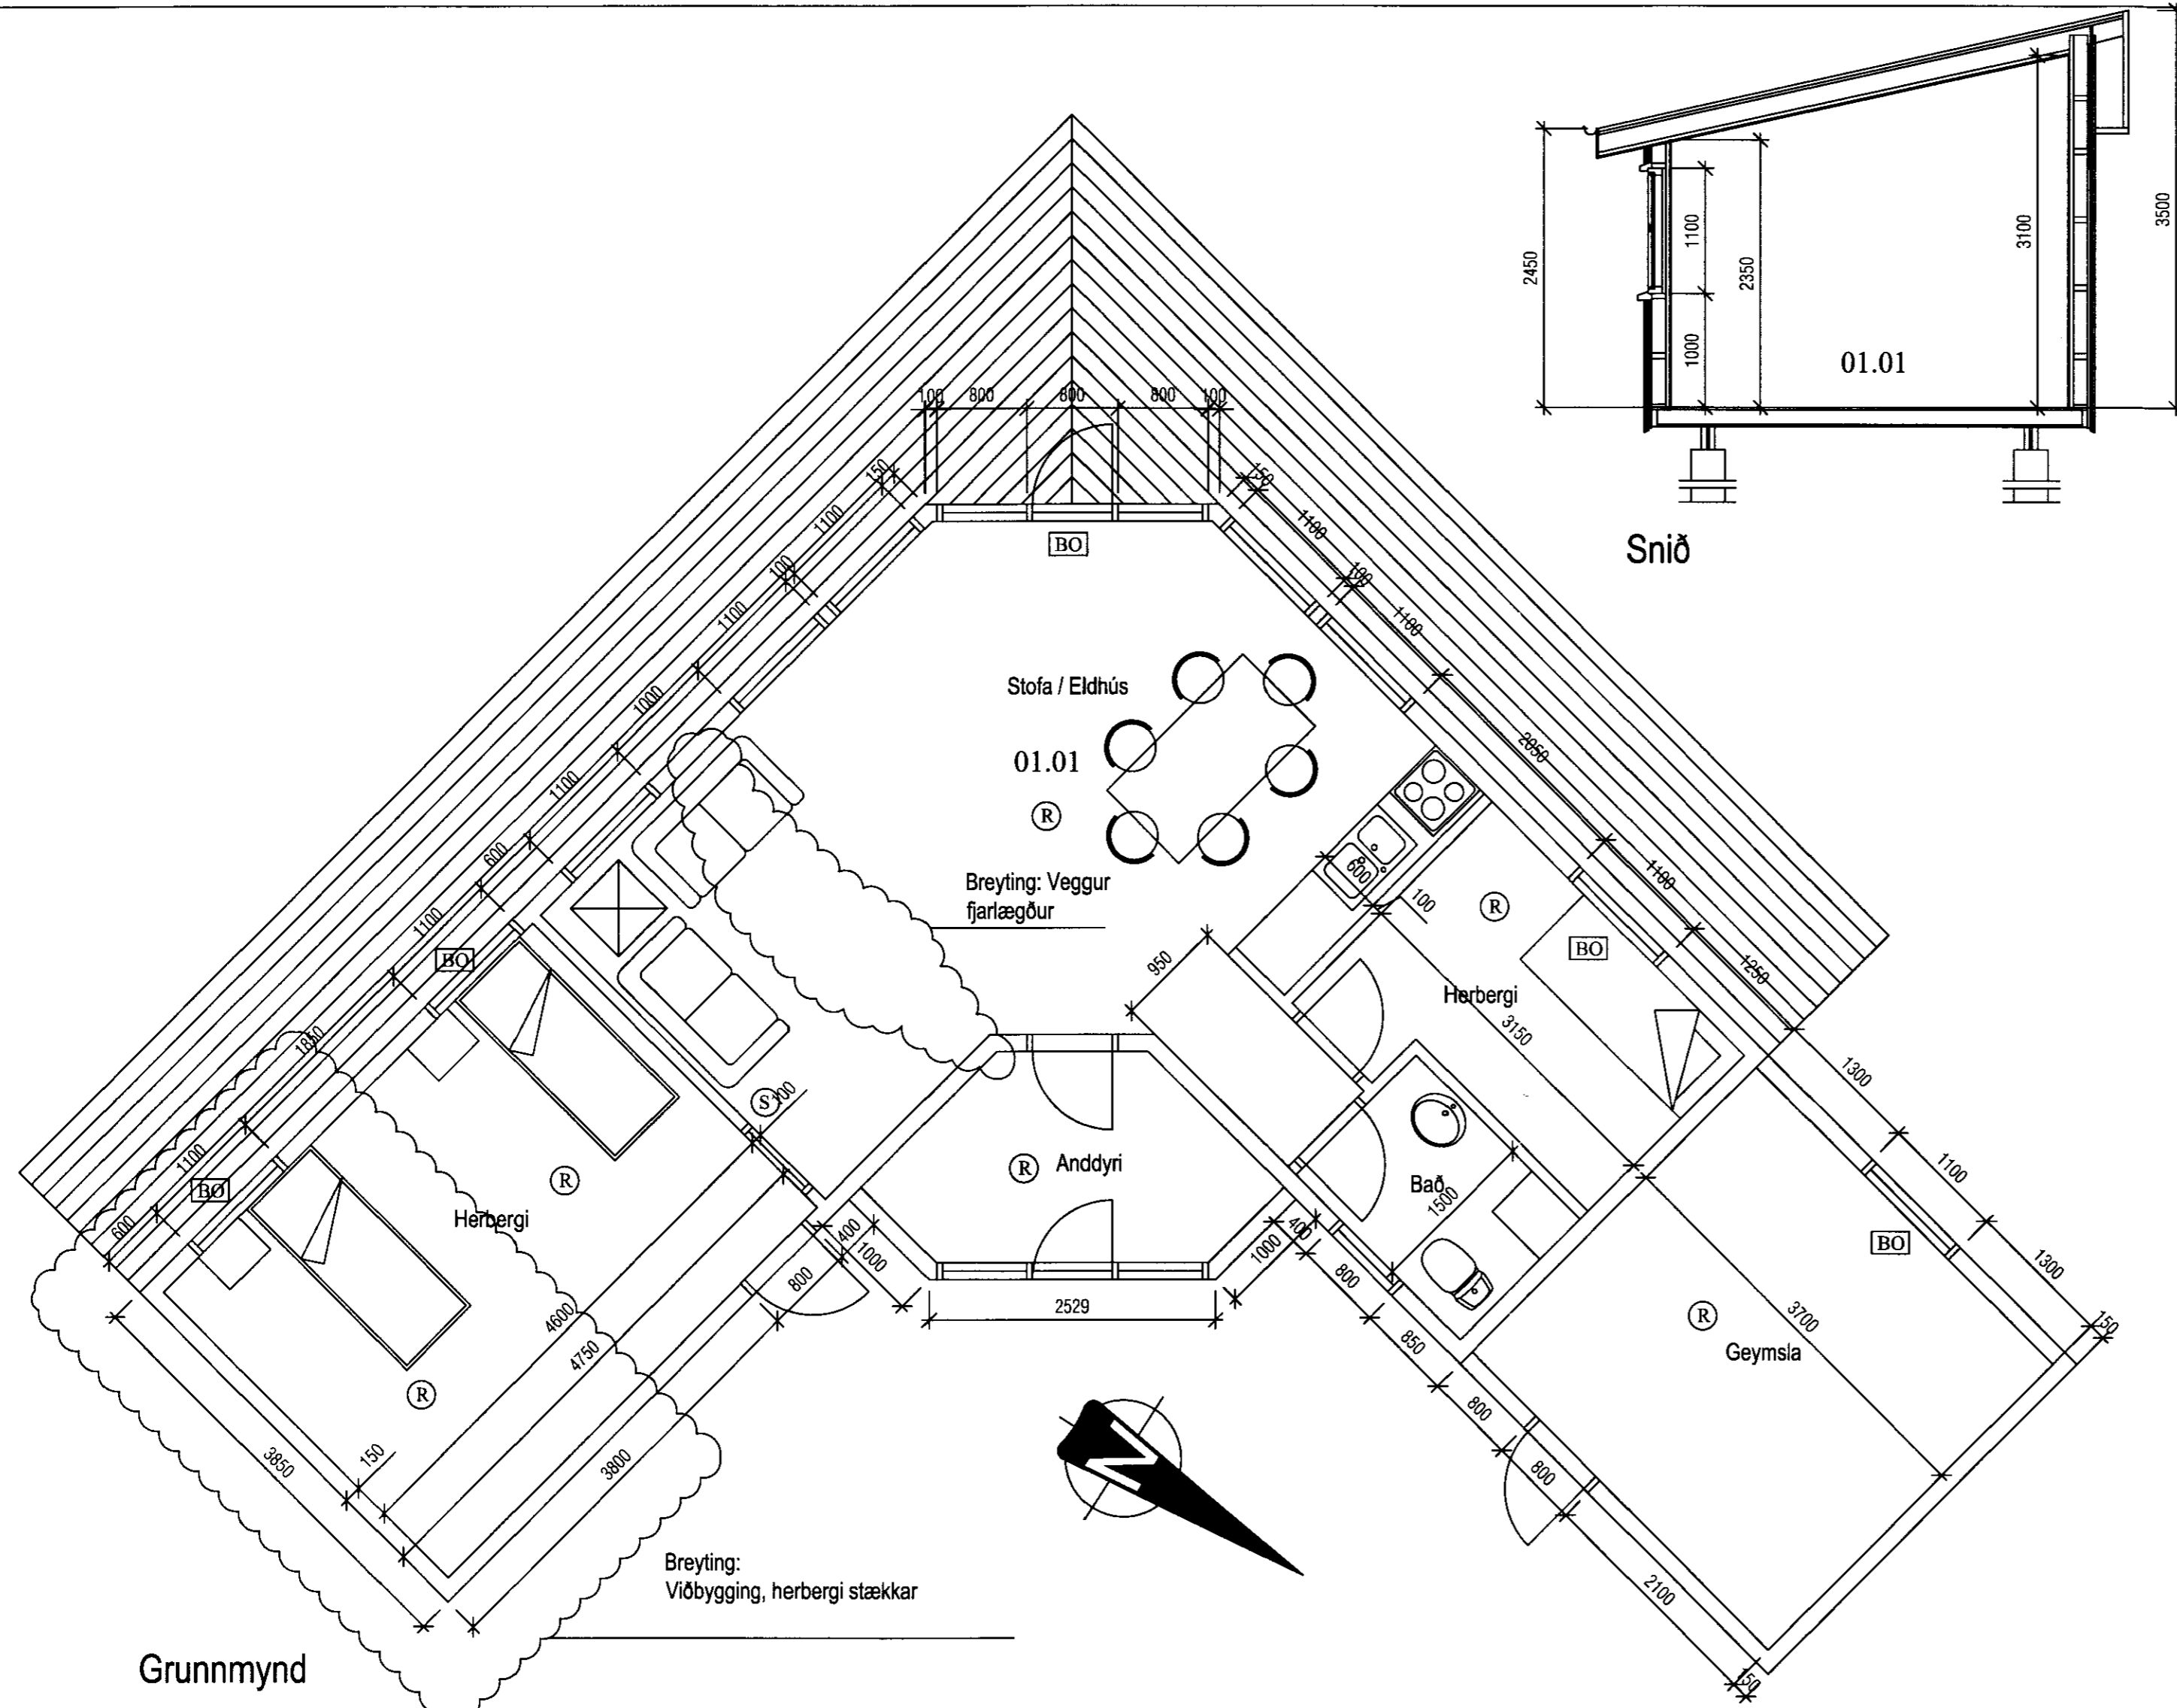

Snið

Lýsing sumarhús.

Undirstöður steinsteyptar súlur D=30 cm
 Gólfregarar tvöfaldir 48x198 mm gólfbitar 48x148 mm c/c 60 cm. lokunarplötur 12 mm tjörusóði trétex, einangrun í gólfi 125 mm steinull. Gólfklæðning 22 mm. gólfspónaplötur klæddar 12 mm. lökkuðu spónaparketi rakavarnarlag í gólfi 0,20 mm. þolplast.
 Gólfbitar í palli skulu vera 50x125 c/c 60 cm. og pallaklæðning 35x95 mm. fura gagnvarin klætt með 4 mm. millibili.
 Útveggir eru úr timbri grind 48x123 mm. c/c max. 60cm. , klæddir 9 mm. vatnsh. krossvið ysta klæðning loftræst liggjandi 20 mm. vatnsh. klæðning.
 Gluggar eru smíðaðir úr furu og opnanleg fög úr oregon pine, glerjaðir með tvöföldu gleri, útihurðir eru úr oregon pine með tvöföldu gleri.
 Einangrun útveggja er 125 mm. steinull, rakavarnarlag 0,20 mm. þolplast klæddir að innan með 12 mm. panil eða gífsplötum.
 Þak: Sperrur 50x150 mm. með 70x145 togbandi bornar uppi af útveggjum, ysta klæðning 25x150 mm. þakklæðning, þakpappi og galvaniserað bárujárni. Einangrun þaks 125 mm. steinull. rakavarnarlag 0,20 mm. þolplast, þak klætt að innan með 12 mm. panil
 Innveggir grind 35x70 einangrun 2" þilull klæddir 12 mm. panil. Gólfbitar í svefnots gólfi 70x145 mm eða 45x145 mm gólf svefnots klætt 22 mm. gólfspónaplötum.
 Rotþró sé af viðurkenndri gerð og stærð, staðsetning og frágangur háð samþykki byggingarfulltrúa.
 Staðsetning húss á lóð skal vera í samráði við byggingarfulltrúa

Stærðir:


Sumarhús : 83 m² 207,0 m³

- BO** Merkir björgunarop skv. Byggingarreglugerð B ljósop min. 50 cm
- S** Merkir slökkvitæki
- R** Merkir reykskynjari

Sjá nánar uppbyggingu og útfærslur á vinnuteikningum.

Staðsetning á lóð í samráði við byggingarfulltrúa

Breyting þann 16.11.2010:
 Herbergjum breytt í eitt herbergi.

Sumarhús Vatnsgata 12 Land Miðfells í Grímsnes og Grafingshreppi	
Breytingateikning og snið Grunnmynd eftir breytingu	
 ABS -teiknistofa-	
Jóhannes Pétursson Byggingateiknifráeðingur Kt. 010448-3959 S: 567-5107	
Hennar:	IJ
Dagsetning:	15.09.10
Teiknar:	IJ
MKV:	1 : 50
Samþykkt:	<i>[Signature]</i>
Nr. teikningar:	Br-03

Grunnmynd

Breyting:
 Viðbygging, herbergi stækkar