


**MÓTTEKID**  
 22 SEPT. 2008  
 Byggingafulltrúi uppsv. Ámessýslu og Flóahv.

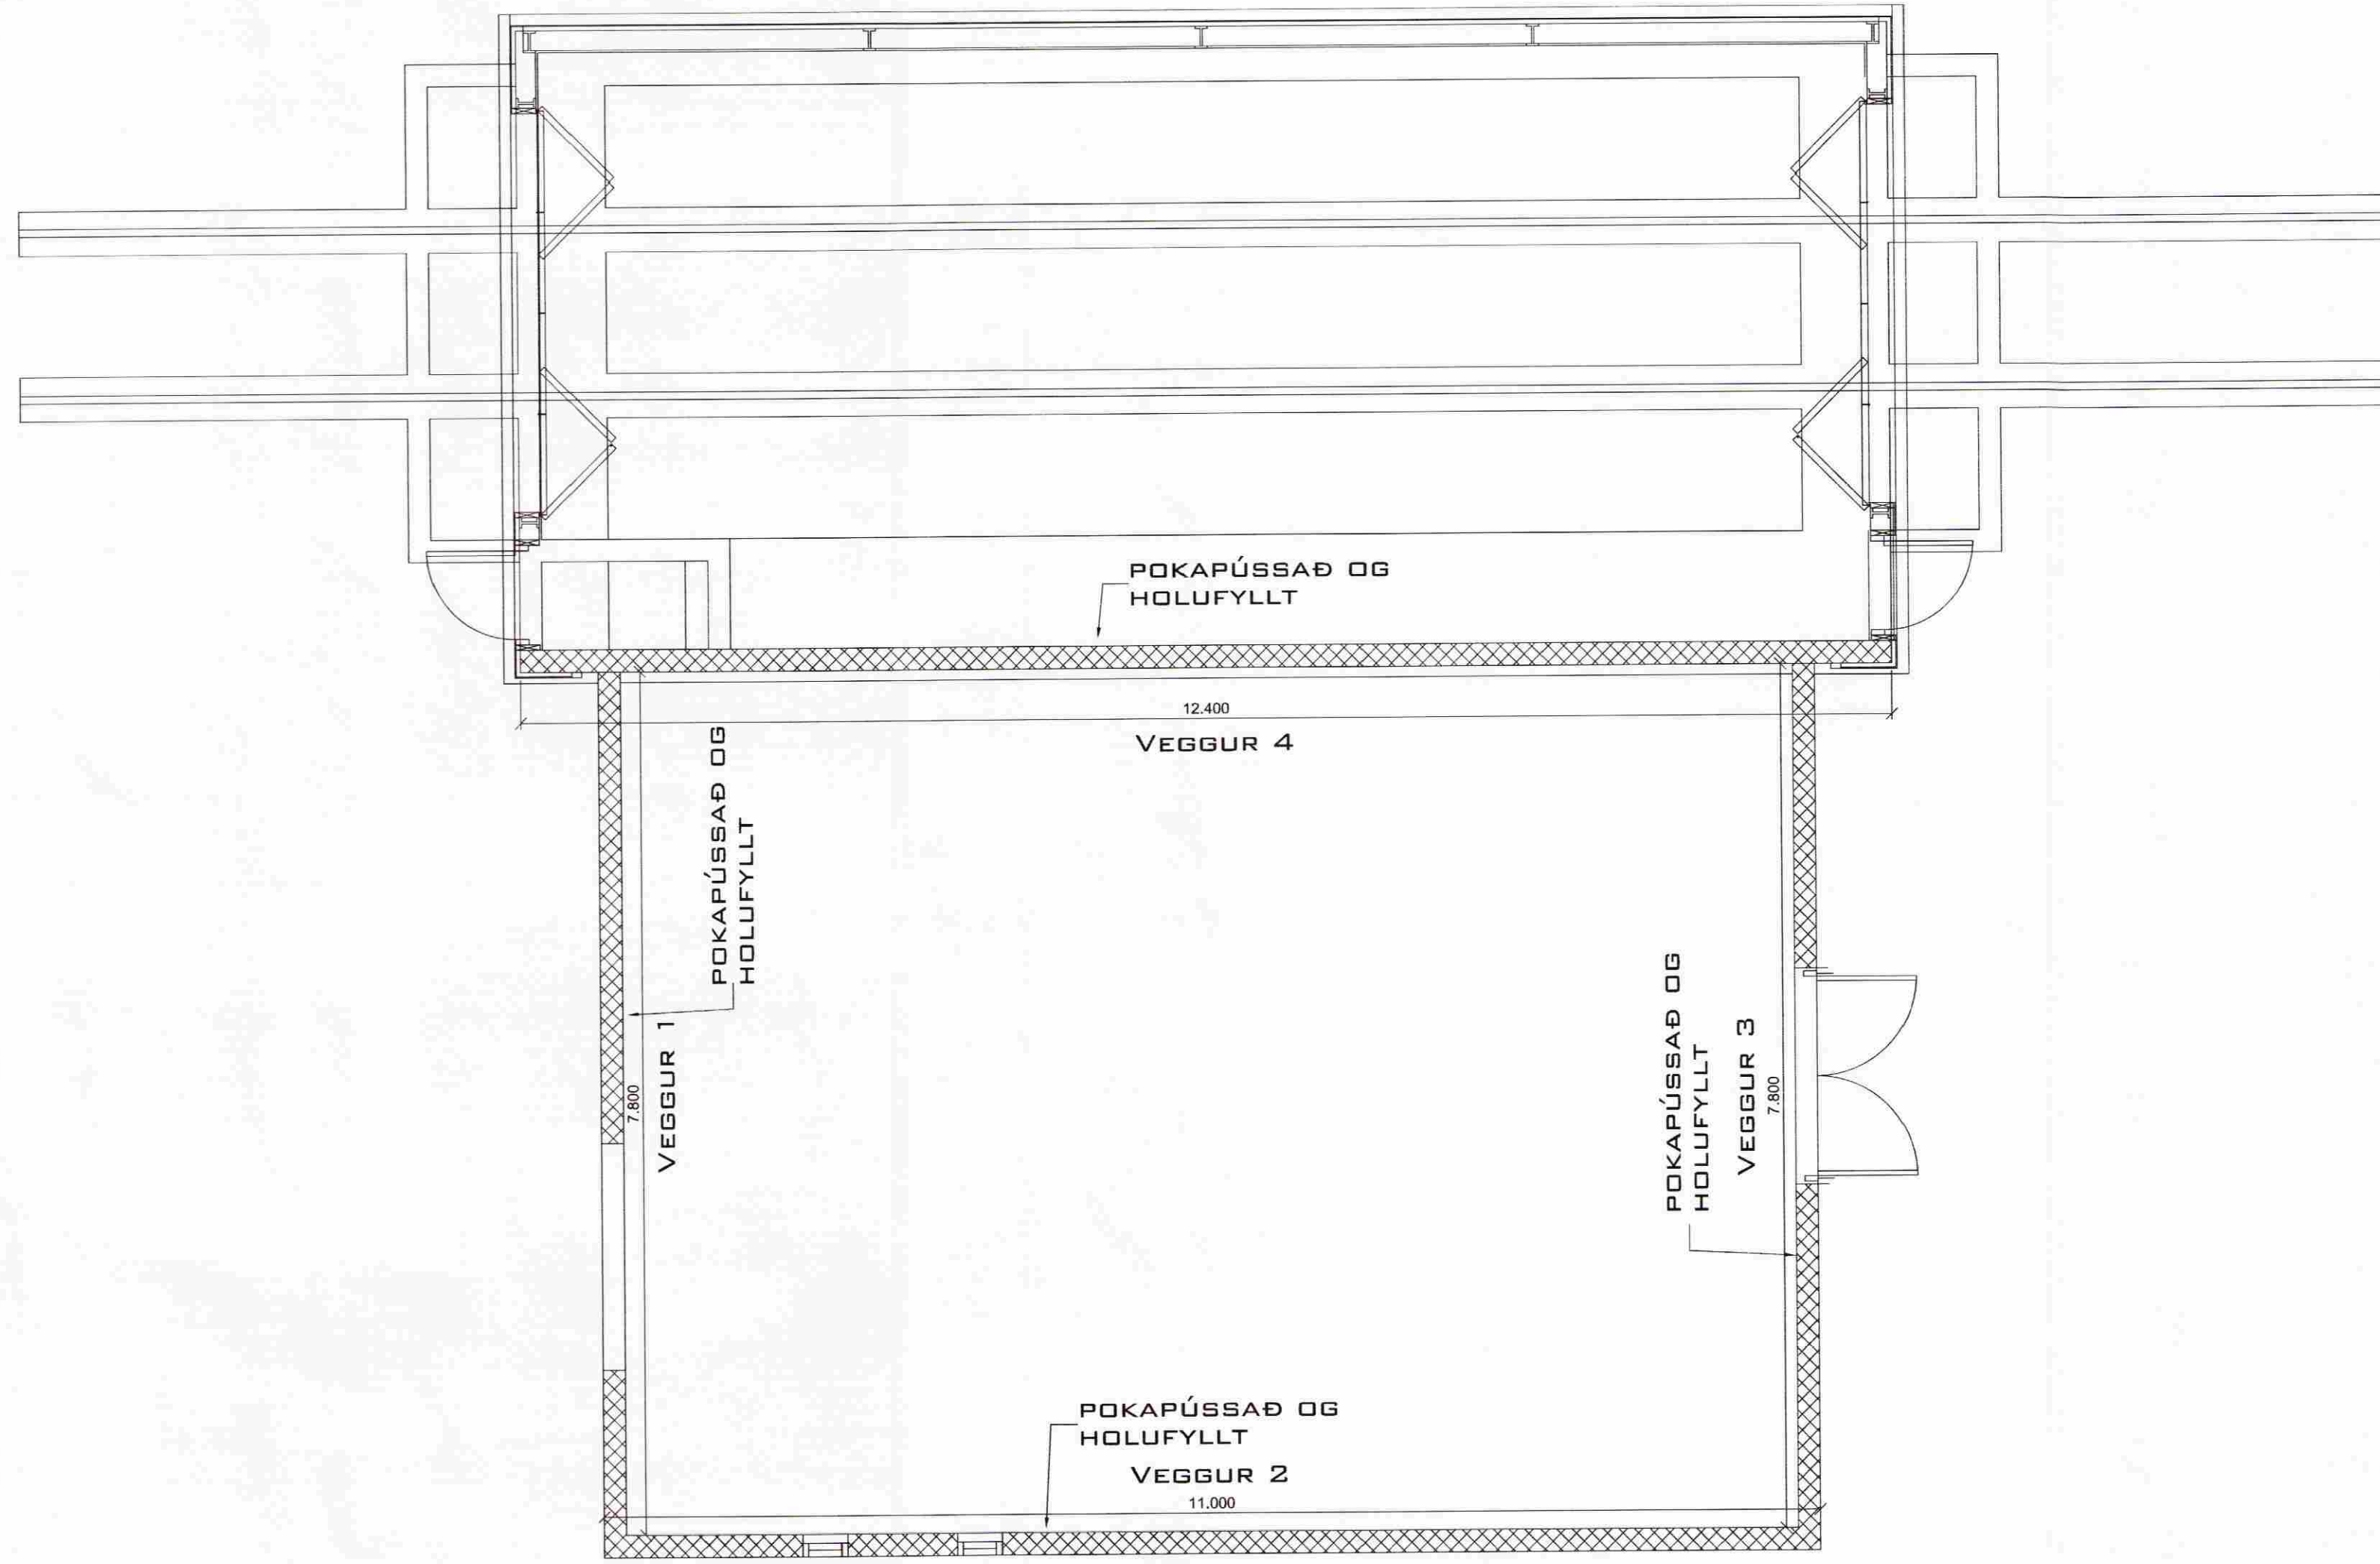

**Almennt:**

Öll mál skulu staðfest skv. aðaltekningum. Ef eitthvert misræmi er skulu aðaltekningar vera ráðandi, þó ber að láta hönnuði vita af misræmi. Öll mál eru í millimetrum, nema annað komi fram.

**Skýringar - Steinsteypa og bendistál**

**Styrkleikaflokkar efnis:**

Steypa: C25/30-22-S3-2b  
 Bendistál: B500C

**Allmennur frágangur járna:**

Leggja skal 2 K16 í kringum öll glugga og hurðarop, auk þess skal setja 2 K16 í alla lárétta og lóðrétta veggenda.

Fjarlægð frá steyptri brún að járnnum skal vera, hula = 25mm, nema annað komi fram.

Í stað innbeygðra vinkla í plötum og hornum er heimilt að nota K10 U-lykkjur í járnabökkum. Ef það er gert skal setja 2 K16 í hverja U-lykkju í hornum og veggendum en 2 K12 í plötum.

| Br. nr. | Dags. | Af. | Breyting |
|---------|-------|-----|----------|
| (A)     |       |     |          |
| (B)     |       |     |          |
| (C)     |       |     |          |
| (D)     |       |     |          |
| (E)     |       |     |          |

Aðveitust. Rafmagns. Ríkisins  
 Vegholt 1, 801 Bláskógabyggð

Teikn nr:  
**200**

Burðarvirki  
 Grunnmynd steyptra veggja

Frumstærð:  
**A2**

Dags: 31.07.08 Mkv: 1:50 Hann: GPS  
 Samp: 020162-3099 V.nr: 08 027 Teikn: BL

**VGS**  
 VERKFRÆÐISTOFA  
 GUÐJÓNS P. SIGFÚSSONAR EHF.  
 AUSTURVEGI 42, 2.HÆÐ,  
 800 SELFOSSI  
 S: 482 2805, F: 482 3818  
 NETFANG: VGS@VGS.IS