

MÓTTEKIÐ

22 SEPT. 2008

Byggingafrútrúi uppsv. Ámessýstu og Flóðahr.

SKÝRINGAR:

ALLAR FRÆRENNISLIS- OG REGNVATNSLAGNIR ERU Ø100mm PVC, HALLI 5-20 ‰, MEST 300 ‰. NEMA ANNAD KOMI FRAM. LAGNIR OFAN GRUNNPLÖTU ERU ÚR PP (POLYPROPYLEN). ALLAR LAGNIR ERU MED PAR TIL GERÐUM PÉTTHRINGJUM. LAGNIR Í JÖRÐU UTANHÚS ERU STYRTAR PLASTLAGNIR, DREGG. UMHVERFIS LAGNIR Í JÖRÐ KOMI MINNST 150mm SANDLAG ER ÞJAPPIST. ÖLL NIÐURFÖLL ERU MED VATNSLÁS. LAGNIR OFAN GRUNNPLÖTU SKULU VERA EINANGRAÐAR MED GLERULL OG PLASTI. FRÆRENNISLISLAGNIR UNDIR GÖLFPLÖTU SKULU FESTAR MED HLJÓÐDEMPANDI BURÐARFESTINGUM Í PLÖTU MED MINNST C/C1000mm MILLIBILI OG EINANGRAÐAR MED GLERULL OG PLASTI. DRENLAGNIR ERU GATAÐAR Ø100mm PVC, HALLI MINNST 5 ‰. SETJA SKAL UMHVERFIS DRENLAGNIR DRENMÖL 200mm undir og 250mm YFIR DRENLANGIR. YFIR DRENMÖL SKAL SETJA JARÐVEGSDÚK OG MÖL YFIR.


ÖLL MÁL ERU Í mm NEMA ANNAD KOMI FRAM Á TEIKNINGUM.

■ SÖKKUL OG INNTAKSGÖT. STÆRD SÖKKULGATA ERU 300x300mm OG 400x400. INNTAKSGAT ER 400x600mm. SJÁ SKÝRINGAMYNDIR Á BLADI 524-525.

\*ATH! ALLIR KÓTAR MIDAST VIÐ RENNSLISBOTN.

K = HÆÐARKÓTAR LAGNA.  
HL = HANDLAUC  
VS = VATNSALERNI  
PN = ÞAKRENNUNIDURFALL  
GK = GÖLFKÓTI  
GN50EL = GÖLFNIÐURFALL DN50 MED EINSTREYMISLOKA  
GN50 = GÖLFNIÐURFALL DN50 MED GEGNUMSTREYMI (0,9‰)  
GN100 = GÖLFNIÐURFALL DN100

— SKÖLPLÖGN  
- - - REGNVATNSLÖGN  
- - - DREN  
- - - INNTAK KALT VATN

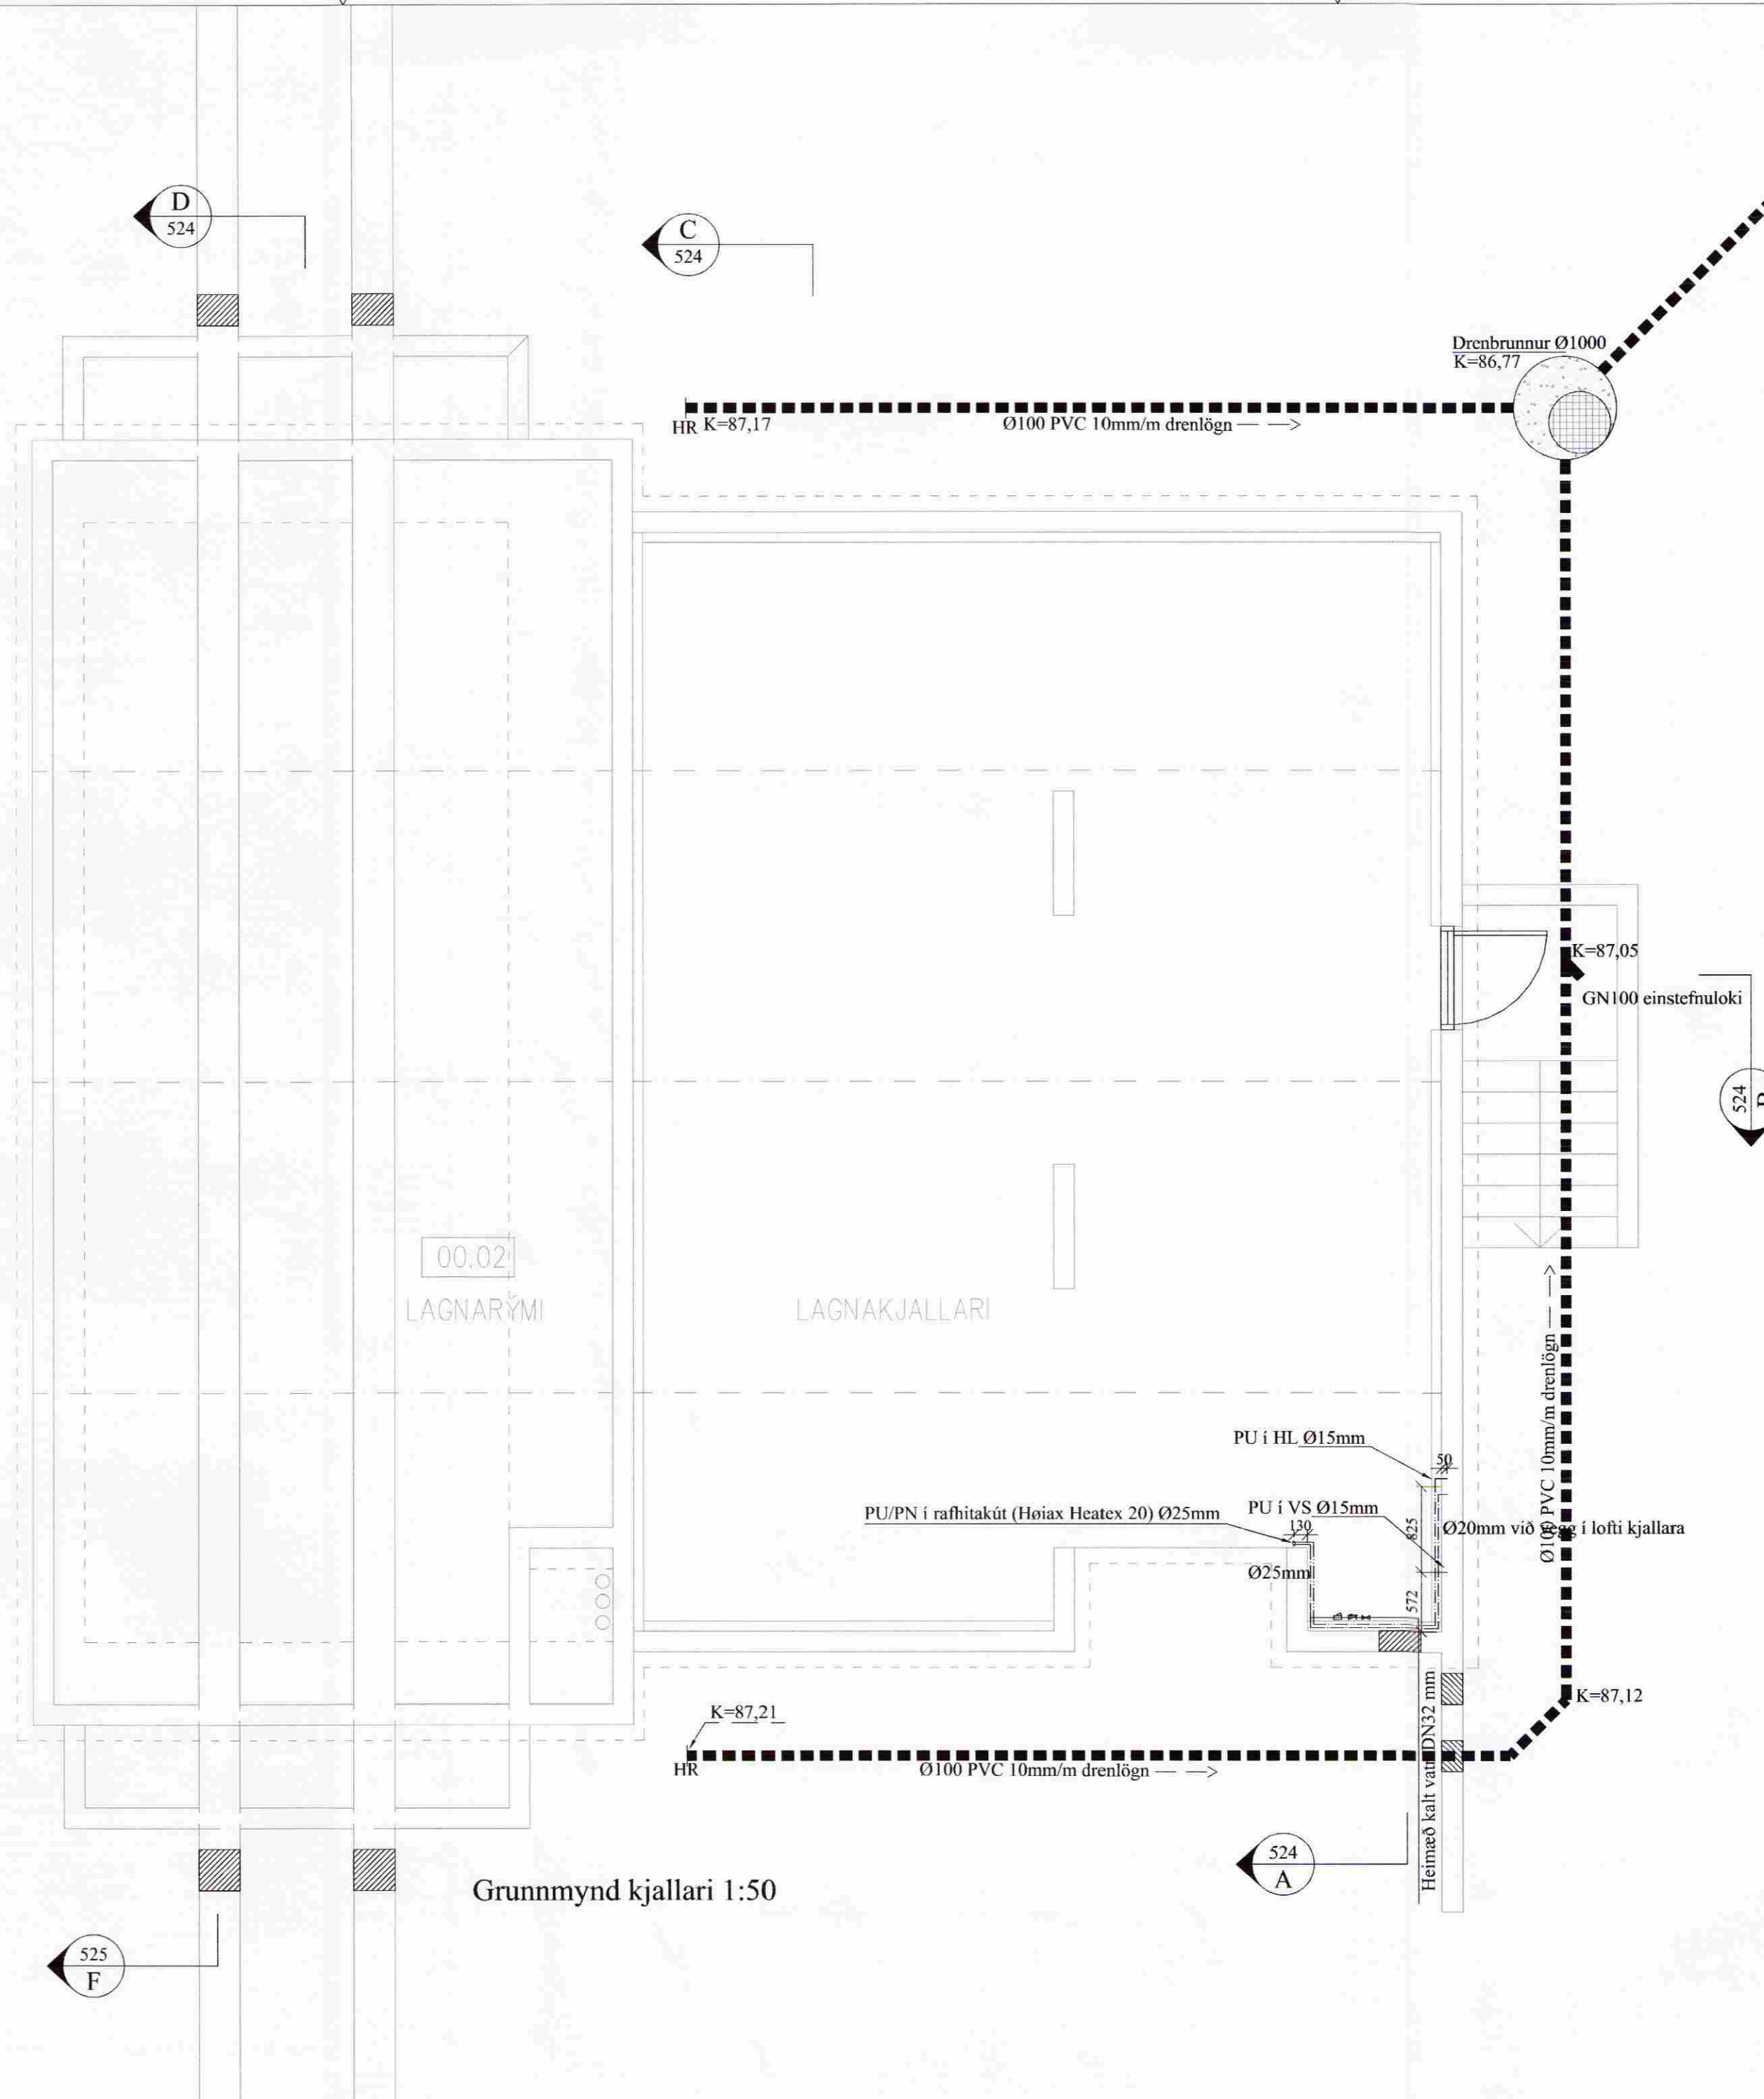

A			
Br:	Hverju breytt:	Dags:	Kvittun:
Vegholt 1 - Spennistöð RARIK Bláskógabyggð			Teikn nr: 521
Lagnir Drenlagnir			Frumstærð: A2
Dags:	21.07.2008	Mkv:	1:50
Hann:	GPS		
Samþ:		020162-3099	V.nr08 027
			Teikn: PH

**VGS**  
VERKFRÆÐISTOFA  
GUBJÓNS P. SIGFÚSSONAR EHF.  
AUSTURVEGI 42, 2.HÆÐ,  
800 SELFOSI  
S: 482 2805, F: 482 3818  
NETFANG: VGS@VGS.IS