

MÓTTEKIÐ

22 SEPT. 2008

Byggingafrúu uppsv. Ánessyslu og Flóahv.

SKÝRINGAR:

ALLAR FRÁRENNSLIS- OG REGNVATNSLAGNIR ERU Ø100mm PVC, HALLI 5-20 ‰, MEST 300 ‰, NEMA ANNAD KOMI FRAM. LAGNIR OFAN GRUNNPLÖTU ERU ÚR PP (PHOLYPROPYLEN). ALLAR LAGNIR ERU MEÐ ÞAR TIL GERÐUM ÞÉTTIRINGJUM. LAGNIR Í JÖRÐU UTANHÚS ERU STYRTAR PLASTLAGNIR, DREGG. UMHVÆRFIS LAGNIR Í JÖRÐ KOMI MINNST 150mm SANDLAG ER ÞJAPPIST. ÖLL NIÐURFÖLL ERU MEÐ VATNSLAS. LAGNIR OFAN GRUNNPLÖTU SKULU VERA EINANGRADAR MEÐ GLERULL OG PLASTI. FRÁRENNSLISLAGNIR UNDIR GÖLFPLÖTU SKULU FESTAR MEÐ HLJÓÐDEMPANÐI BURÐARFESTINGUM Í PLÖTU MEÐ MINNST C/C1000mm MILLIBLI OG EINANGRADAR MEÐ GLERULL OG PLASTI. DRENLAGNIR ERU GATAÐAR Ø100mm PVC, HALLI MINNST 5 ‰. SETJA SKAL UMHVÆRFIS DRENLAGNIR DRENMÖL 200mm undir og 250mm YFIR DRENLANGIR. YFIR DRENMÖL SKAL SETJA JARÐVEGSDUK OG MÖL YFIR.

ÖLL MÁL ERU Í mm NEMA ANNAD KOMI FRAM Á TEIKNINGUM.


■ SÖKKUL OG INNTAKSGÖT. STÆRD SÖKKULGATA ERU 300x300mm OG 400x400. INNTAKSGAT ER 400x600mm, SJÁ SKÝRINGAMYNDIR Á BLADI 524-525.

\*ATH! ALLIR KÓTAR MIDAST VID RENNSLISBOTN.

K = HÆÐARKÓTAR LAGNA.  
HL = HANDLAUG  
VS = VATNSSALERNI  
ÞN = ÞAKRENNUNIDURFALL  
GK = GÖLFKÖTI

GN50EL = GÖLFNIÐURFALL DN50 MEÐ EINSTREYMISLOKA  
GN50 = GÖLFNIÐURFALL DN50 MEÐ GEGNUMSTREYMI (0,9l/s)  
GN100 = GÖLFNIÐURFALL DN100

— SKÖLPLÖGN  
- - - REGNVATNSLÖGN  
- - - DREN  
- - - INNTAK KALT VATN

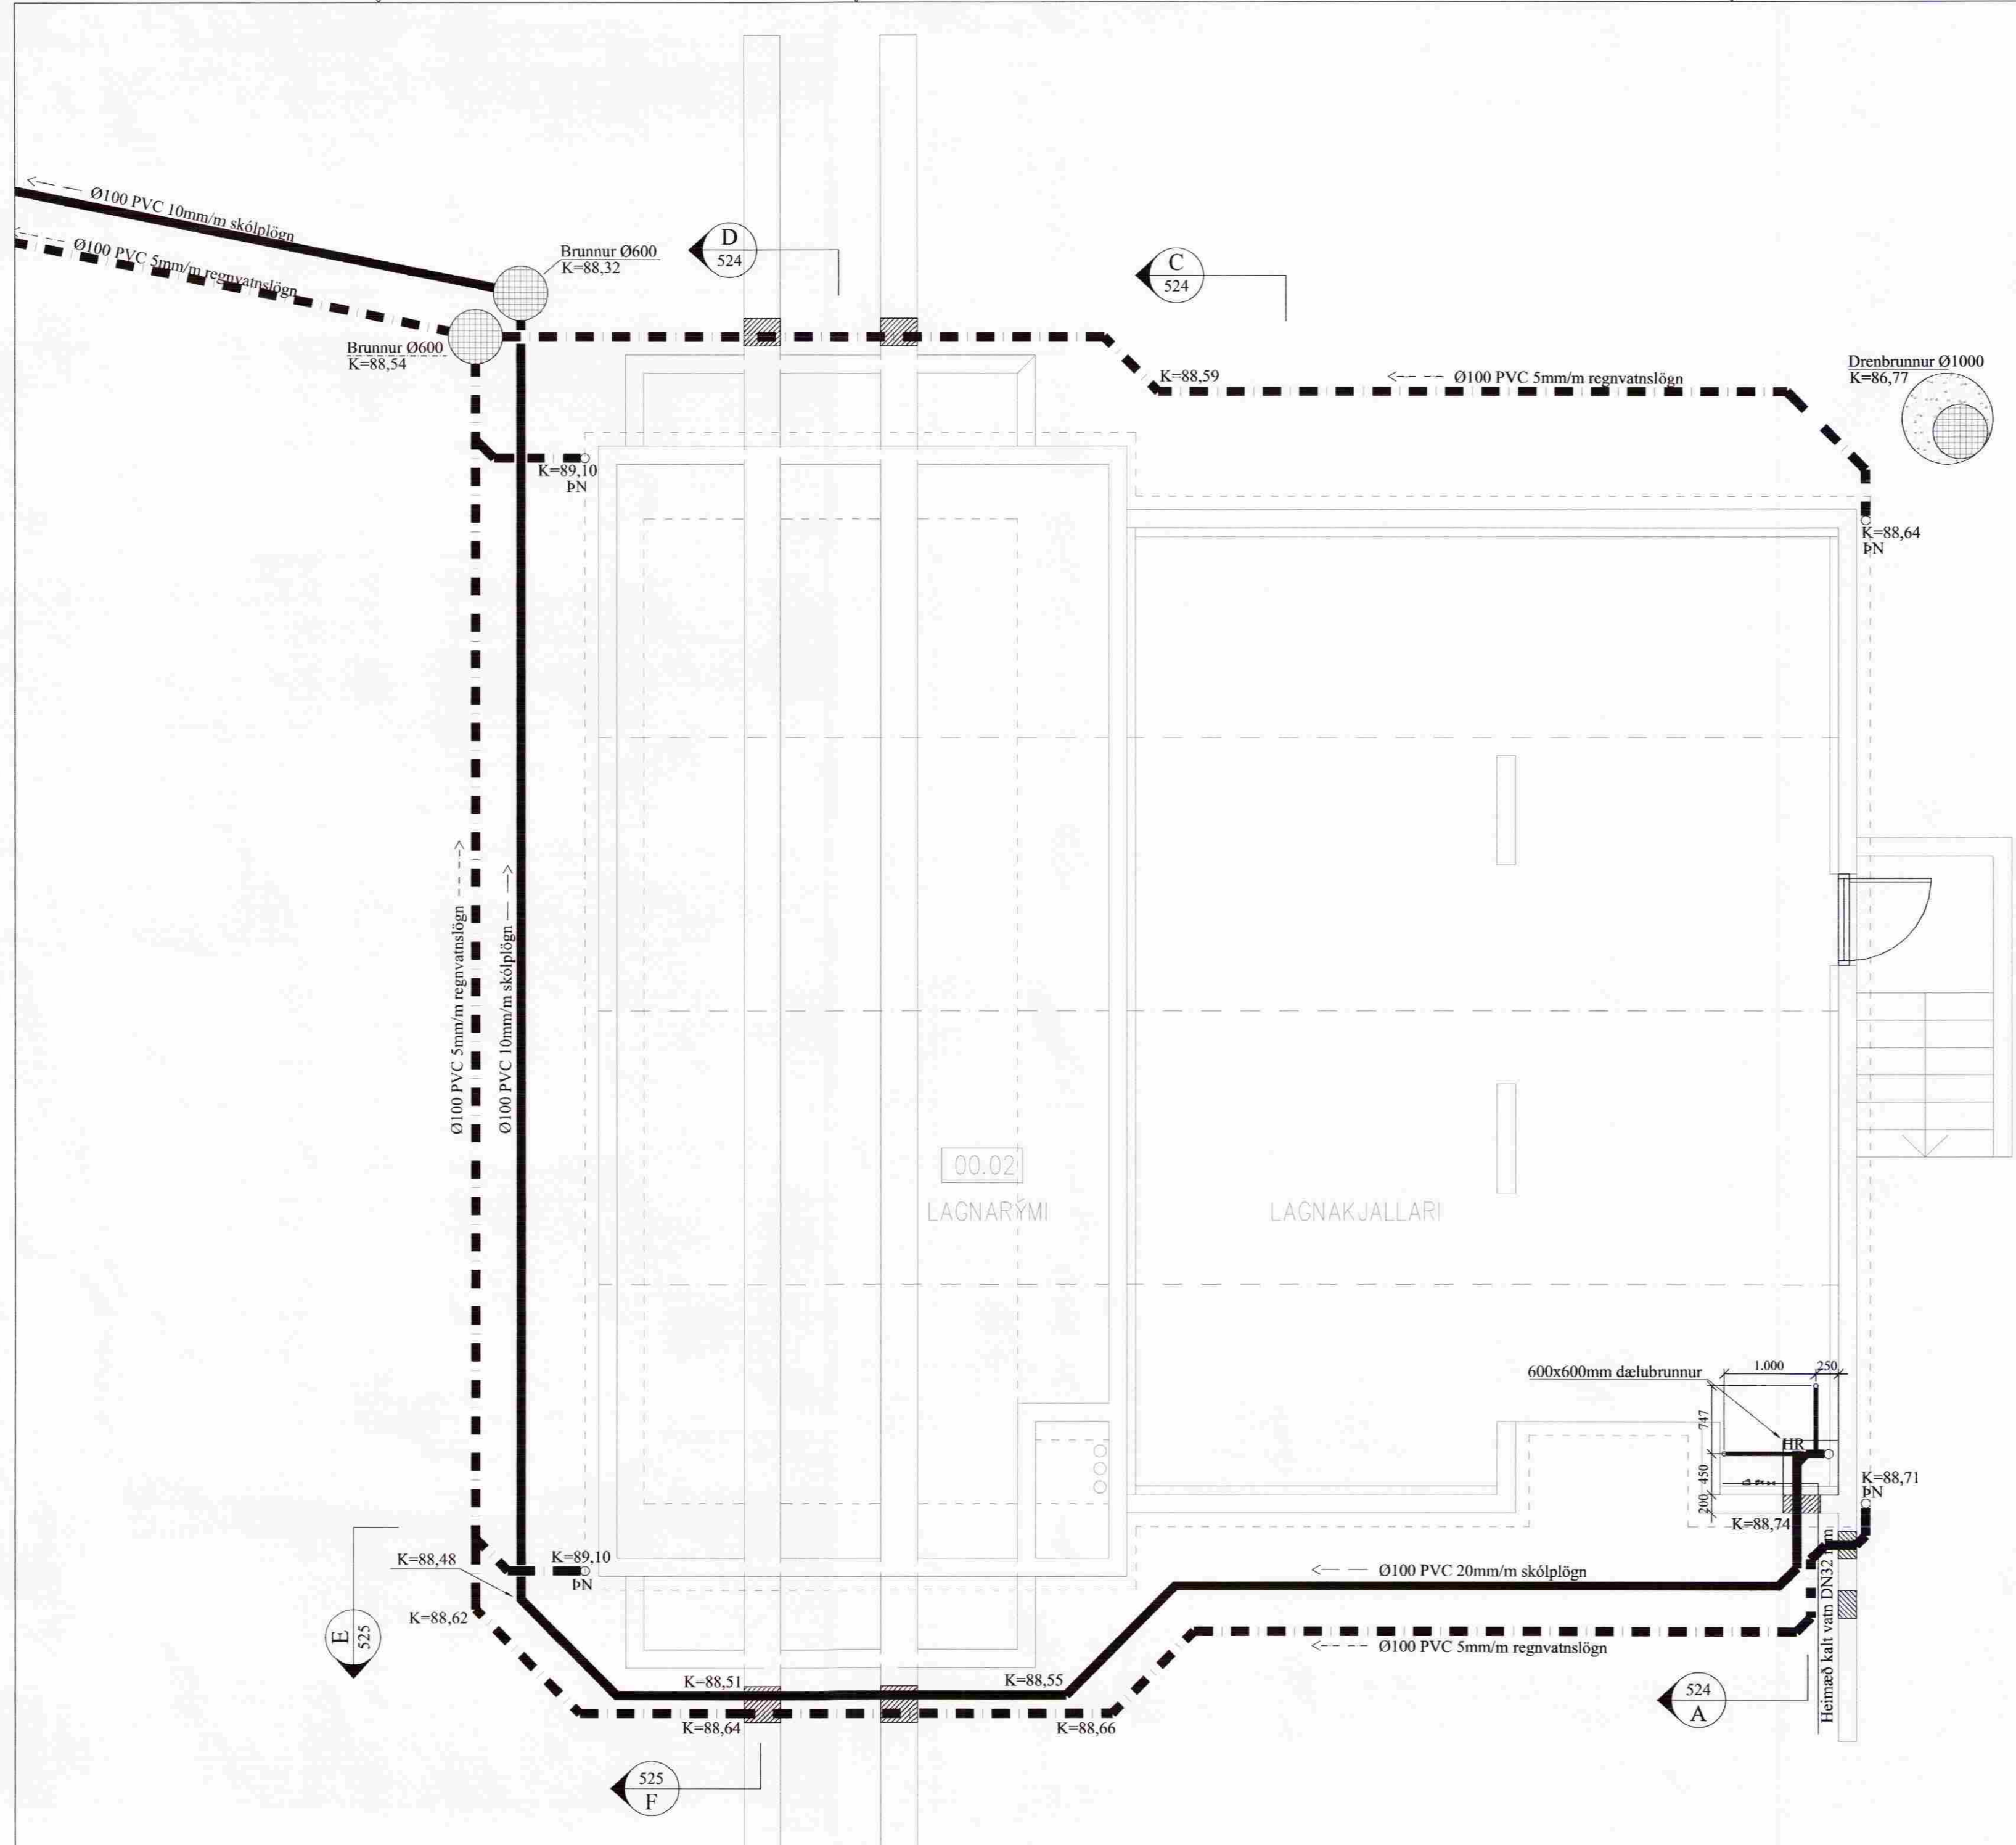

Br:	Hverju breytt:	Dags:	Kvittun:
Vegholt 1 - Spennistöð RARIK		Teikn nr: 522	
Bláskógabyggð		Frumstærð: A2	
Dags:	21.07.2008	Mkv:	1:50
Hann:	GÞS	Samþ:	020162-3099 V.nr08 027
Teikn:	ÞH		

**VGS**  
VERKFRÆÐISTOFA  
GUÐJÓNS Þ. SIGFÚSSONAR EHF.  
AUSTURVEGI 42, 2. HÆÐ,  
800 SELFOSSÍ  
S: 482 2805, F: 482 3818  
NETFANG: VGS@VGS.IS