


MÓTTEKID

22. SEPT. 2008

Byggingafráttir upps. Áæmissýslu og Flóatr.


Áritun aðalhönnuðar: *Helgi Hafliðason* Kt.: 020341-2979

Áritun ráflagnahönnuðar: *Pjetur Karl Simundsson* Kt.: 051246-3149

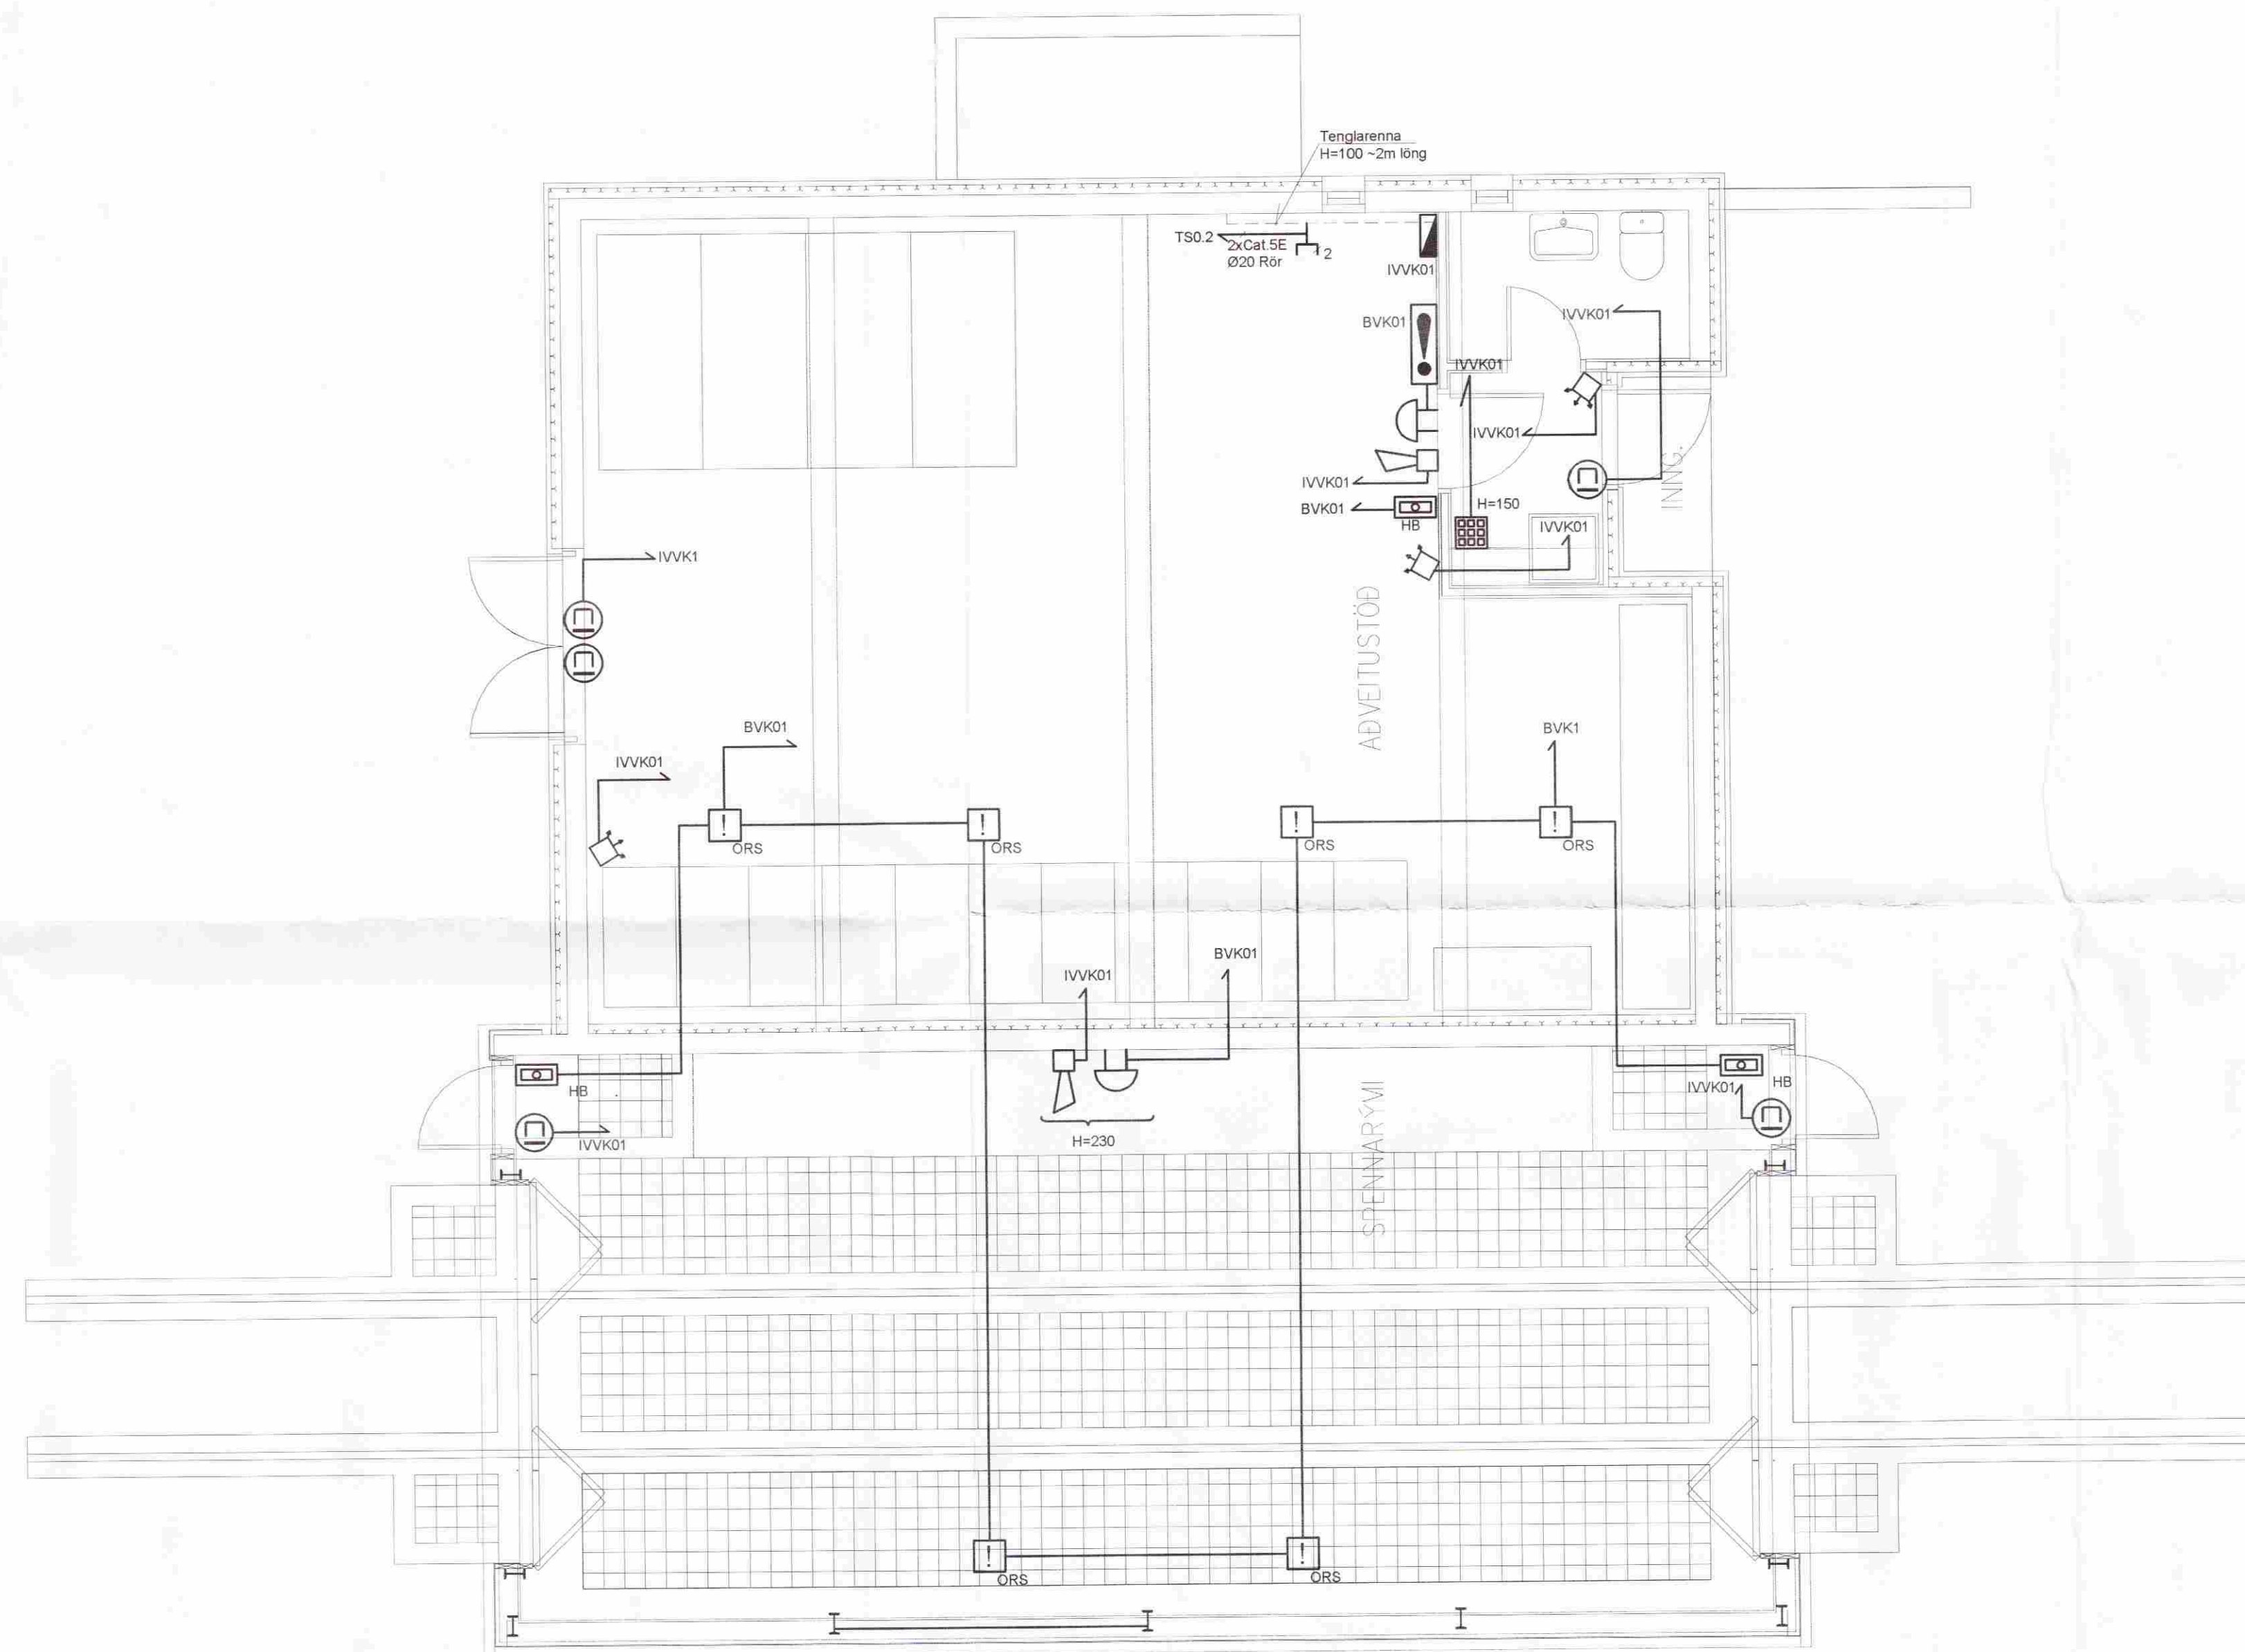

B 08.08 Vinnutekning HB PKS

Breyt Daga Lýsing Hamað Aftugóð

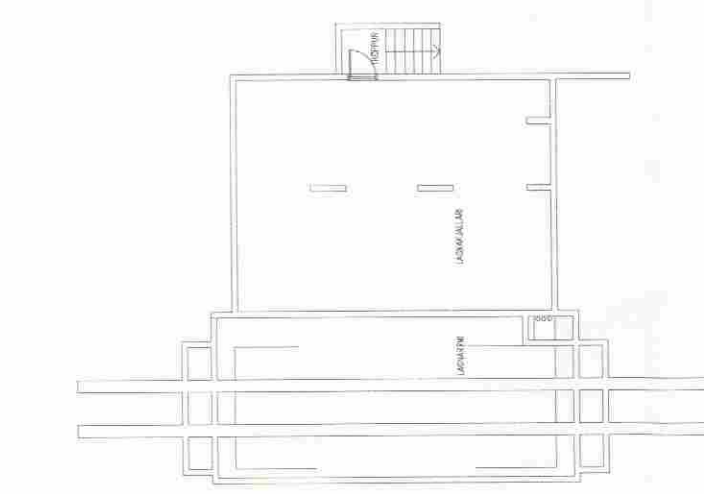

Lýkmynd



Hamad: PKS Tolkad: MKÓ Vistad: PKS
Vaskn: 11-192-050 Eykubad: A1 Tölvask: Kjallari.dwg

Aðveitustöð Reykholt
Reykholti Bláskógabyggð
Smáspennulögn 1. hæð

Verkefjöldur: Kvali: 1:50
Daga: Ágú. 2006 Útg: B Teknir: REY_10 Blad: 10 af 16