



MÓTTEKIÐ
22 SEPT. 2008
Byggingafráttir uppáv. Árnessjélu og Flóahf.

Áritun: *Högni Hafþórsson*
aðalhönnuðar: Högni Hafþórsson Kt.: 020341-2979
Áritun: *Pjetur Karl Sigurbjörnsson*
ráflagnahönnuðar: Pjetur Karl Sigurbjörnsson Kt.: 051248-3149

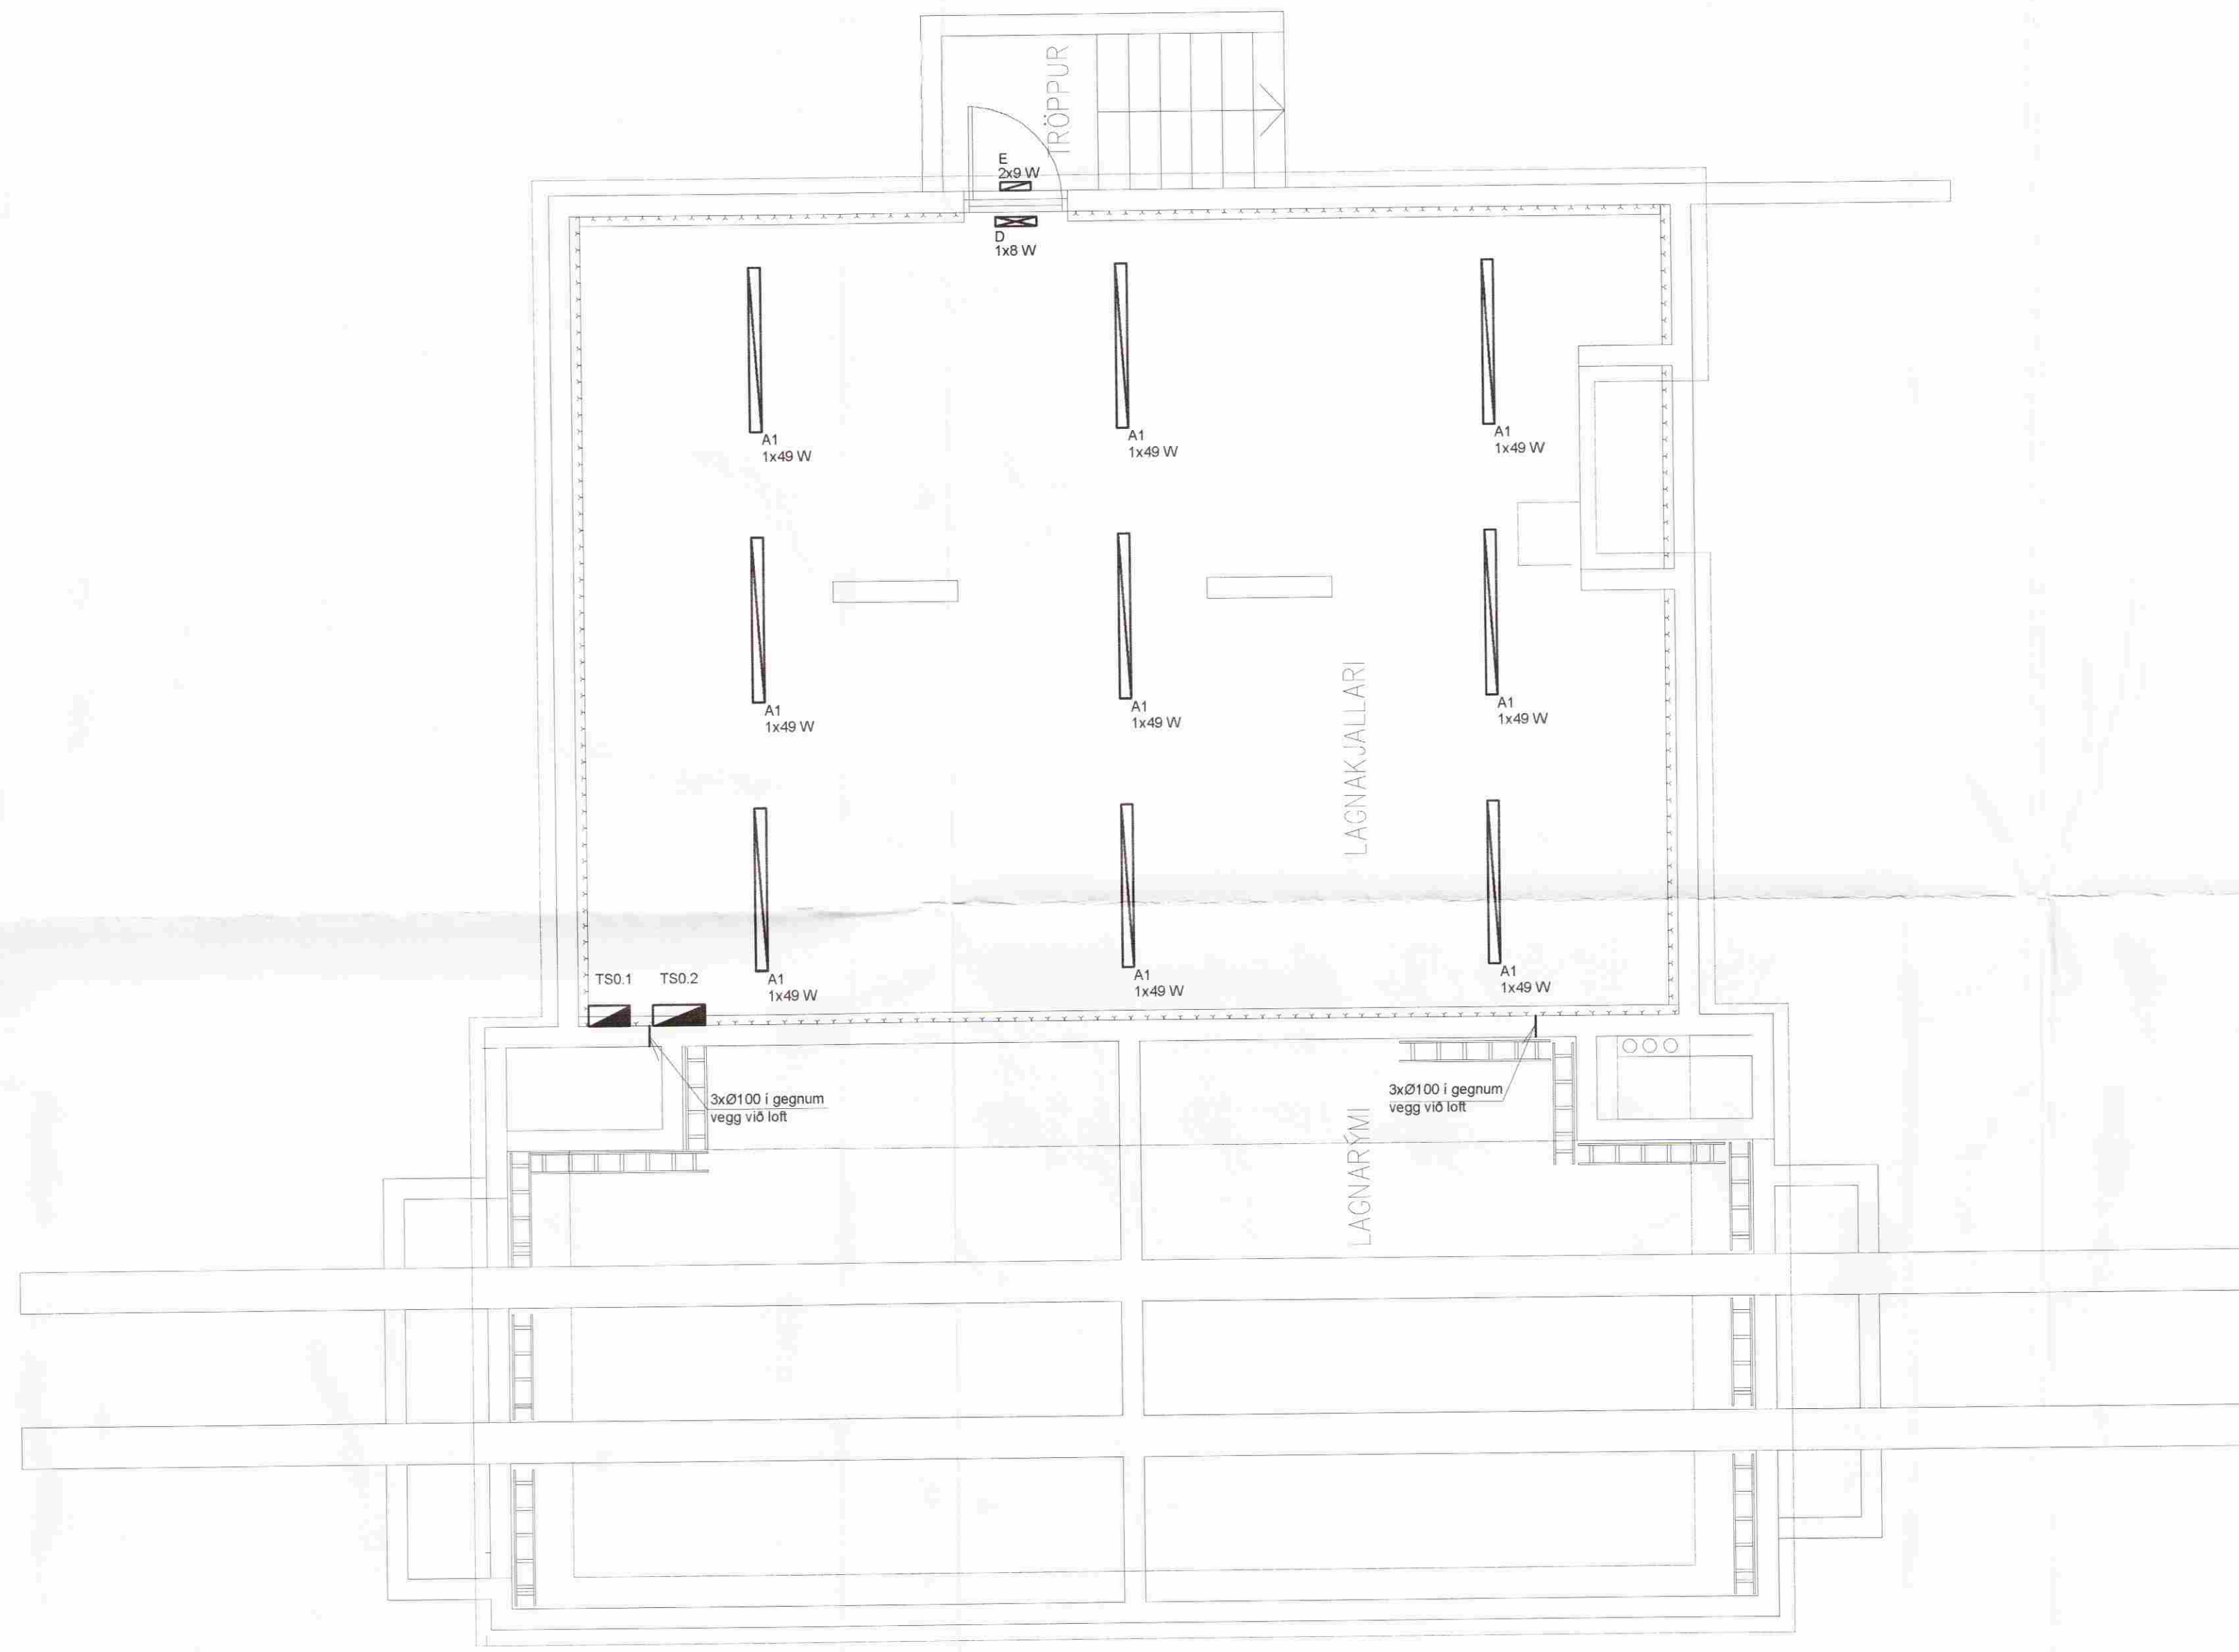

B 08.08 Vinnuteikning HB PKS
Breyt: Dags: Lýsing: Hannað: Athugað:

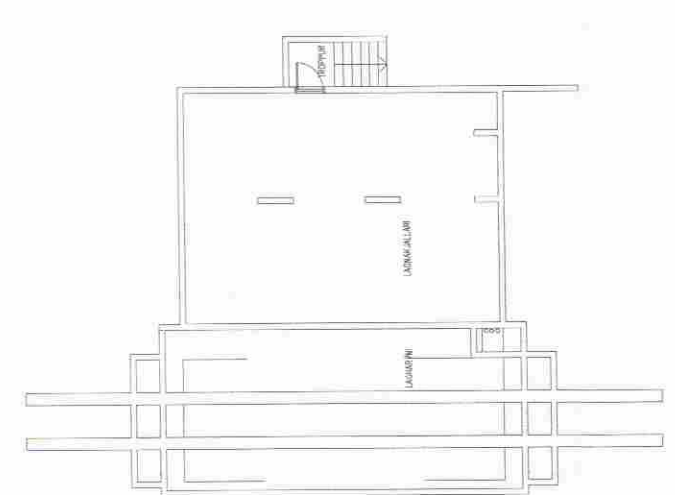

Lýking mynd



VERKFRÆÐISTOFAN
AFL OG ORKA EHF

Hannað: PKS Teknað: MKÓ Vísitala: PKS
Vestur: 11-192-050 Eyðublað: A1 Tölvuskil: Kjallari.dwg

Aðveitustöð Reykholt
Reykholti Bláskógabyggð
Lampaplan kjallara

Verkstærnúmer: Kvæði: 1:50
Dags: Ágú. 2008 Útg: B Tekn.nr: REY_13 Blað: 13 af 16