

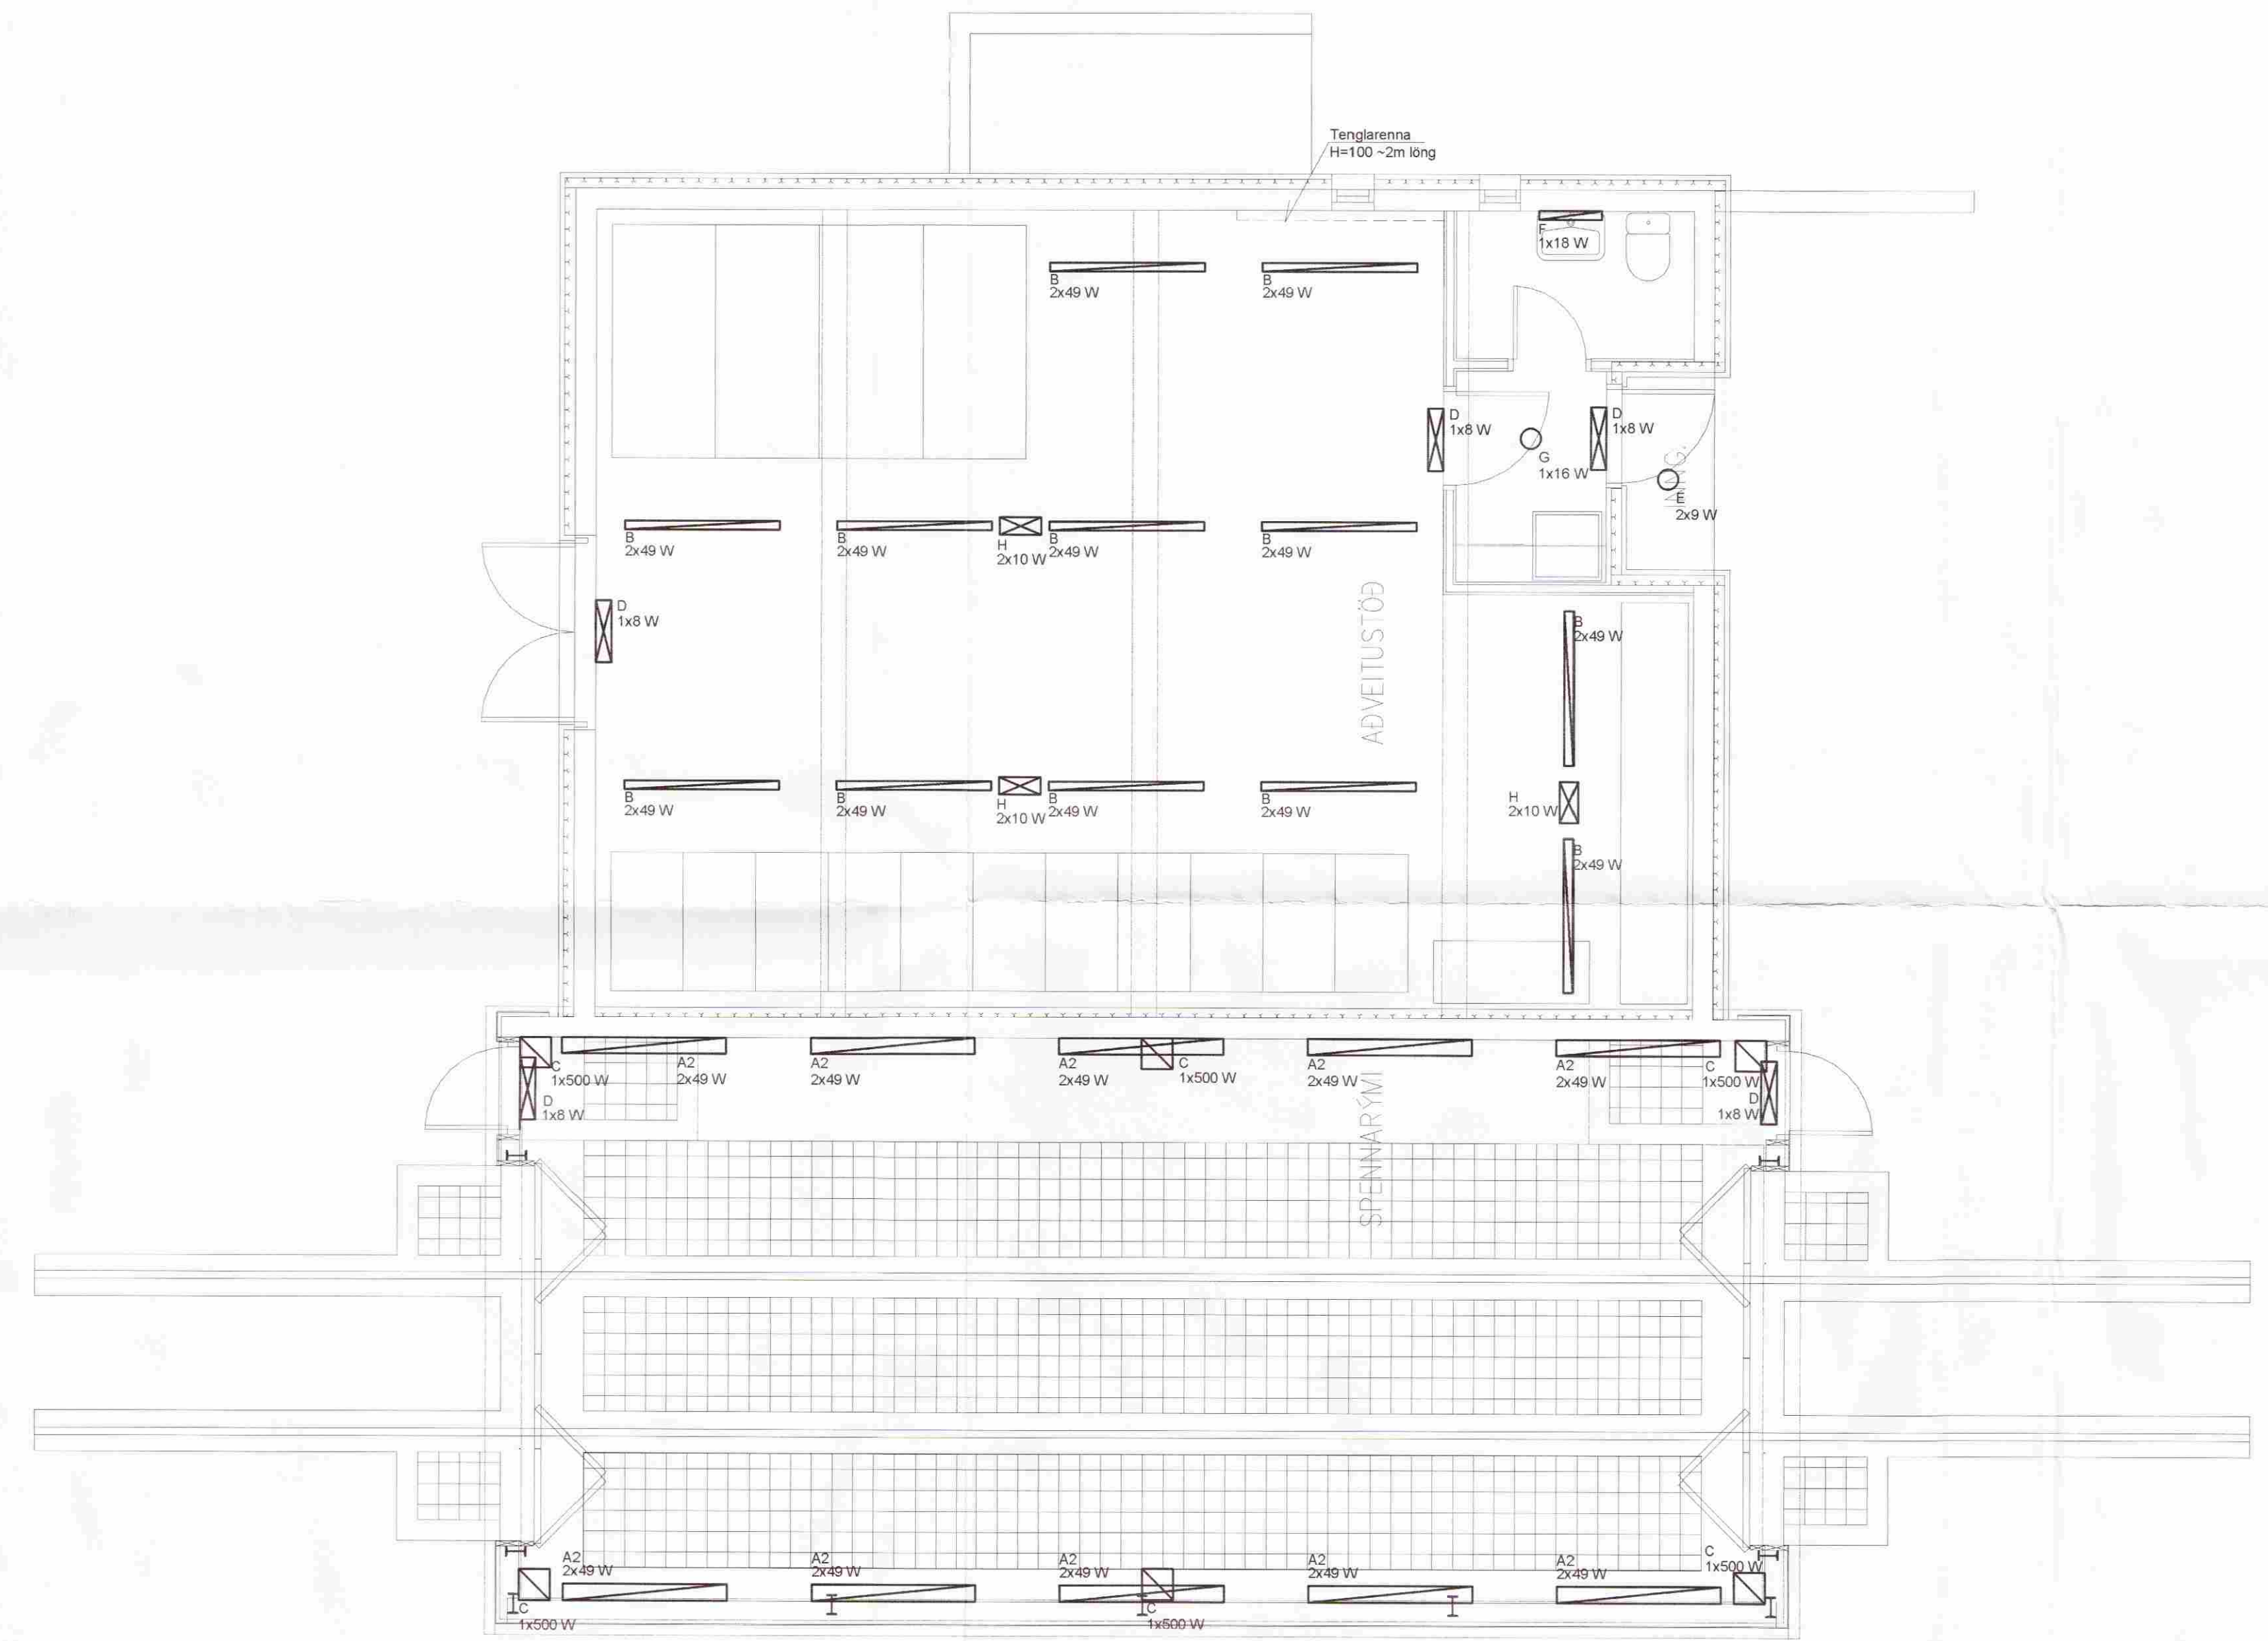


**MÖTTEKIÐ**  
 22 SEPT. 2008  
 Byggingafrútrú uppov. Árnessyru og Flóahv.

Áritun *Helgi Halldórsson*  
 aðalhönnuðar: Helgi Halldórsson Kt.: 020341-2979  
 Áritun *Pétur Karl Sigurbjörnsson*  
 rafálaghönnuðar: Pétur Karl Sigurbjörnsson Kt.: 051246-3149

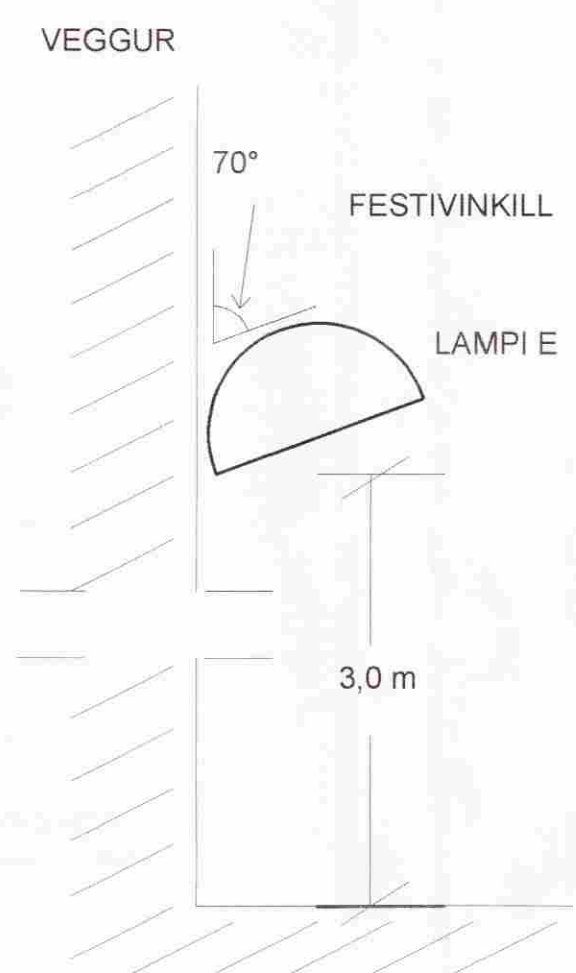

B 08.08 Vinnuteikning HB PKS  
 Breyt: Daga Lýsing Hannas Áthugað

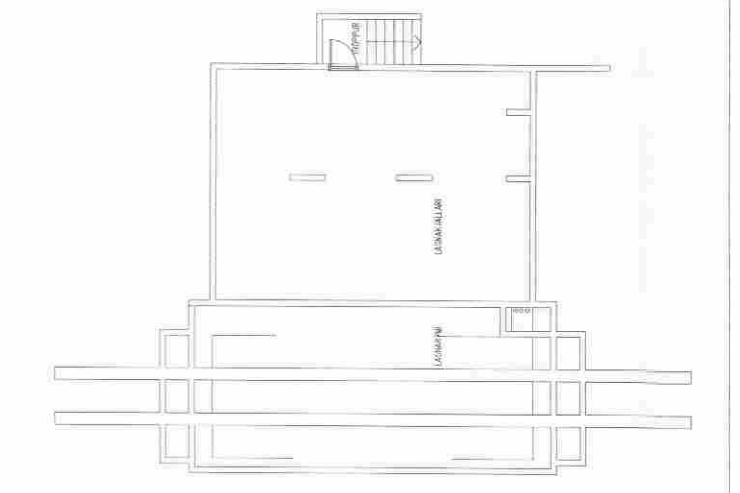

Lýkilmýnd



Hannað: PKS Teiknað: MKÓ Yfirfært: PKS  
 Verkefni: 11-192-050 Eykubúð: A1 Tölvuskjafi: Kjallari.dwg

**Aðveitustöð Reykholt**  
 Reykholti Bláskógabyggð  
 Lampaplan 1. hæð

Verkefnisnúmer: Kvæði: 1:50  
 Daga: Ágú. 2008 Útg. B Teikn. nr. REY\_14 Blað. 14 af 16