



MÓTTEKIÐ  
22. SEPT. 2008  
Byggingafrútrú þp. sv. Árnassýslu og Flóahv.

Áritun: *Helgi Hafstein*  
aðalhönnuðar: Helgi Hafstein Kt.: 020341-2979  
Áritun: *Pétur Karl Sigurbjörnsson*  
raflagnahönnuðar: Pétur Karl Sigurbjörnsson Kt.: 051246-3149

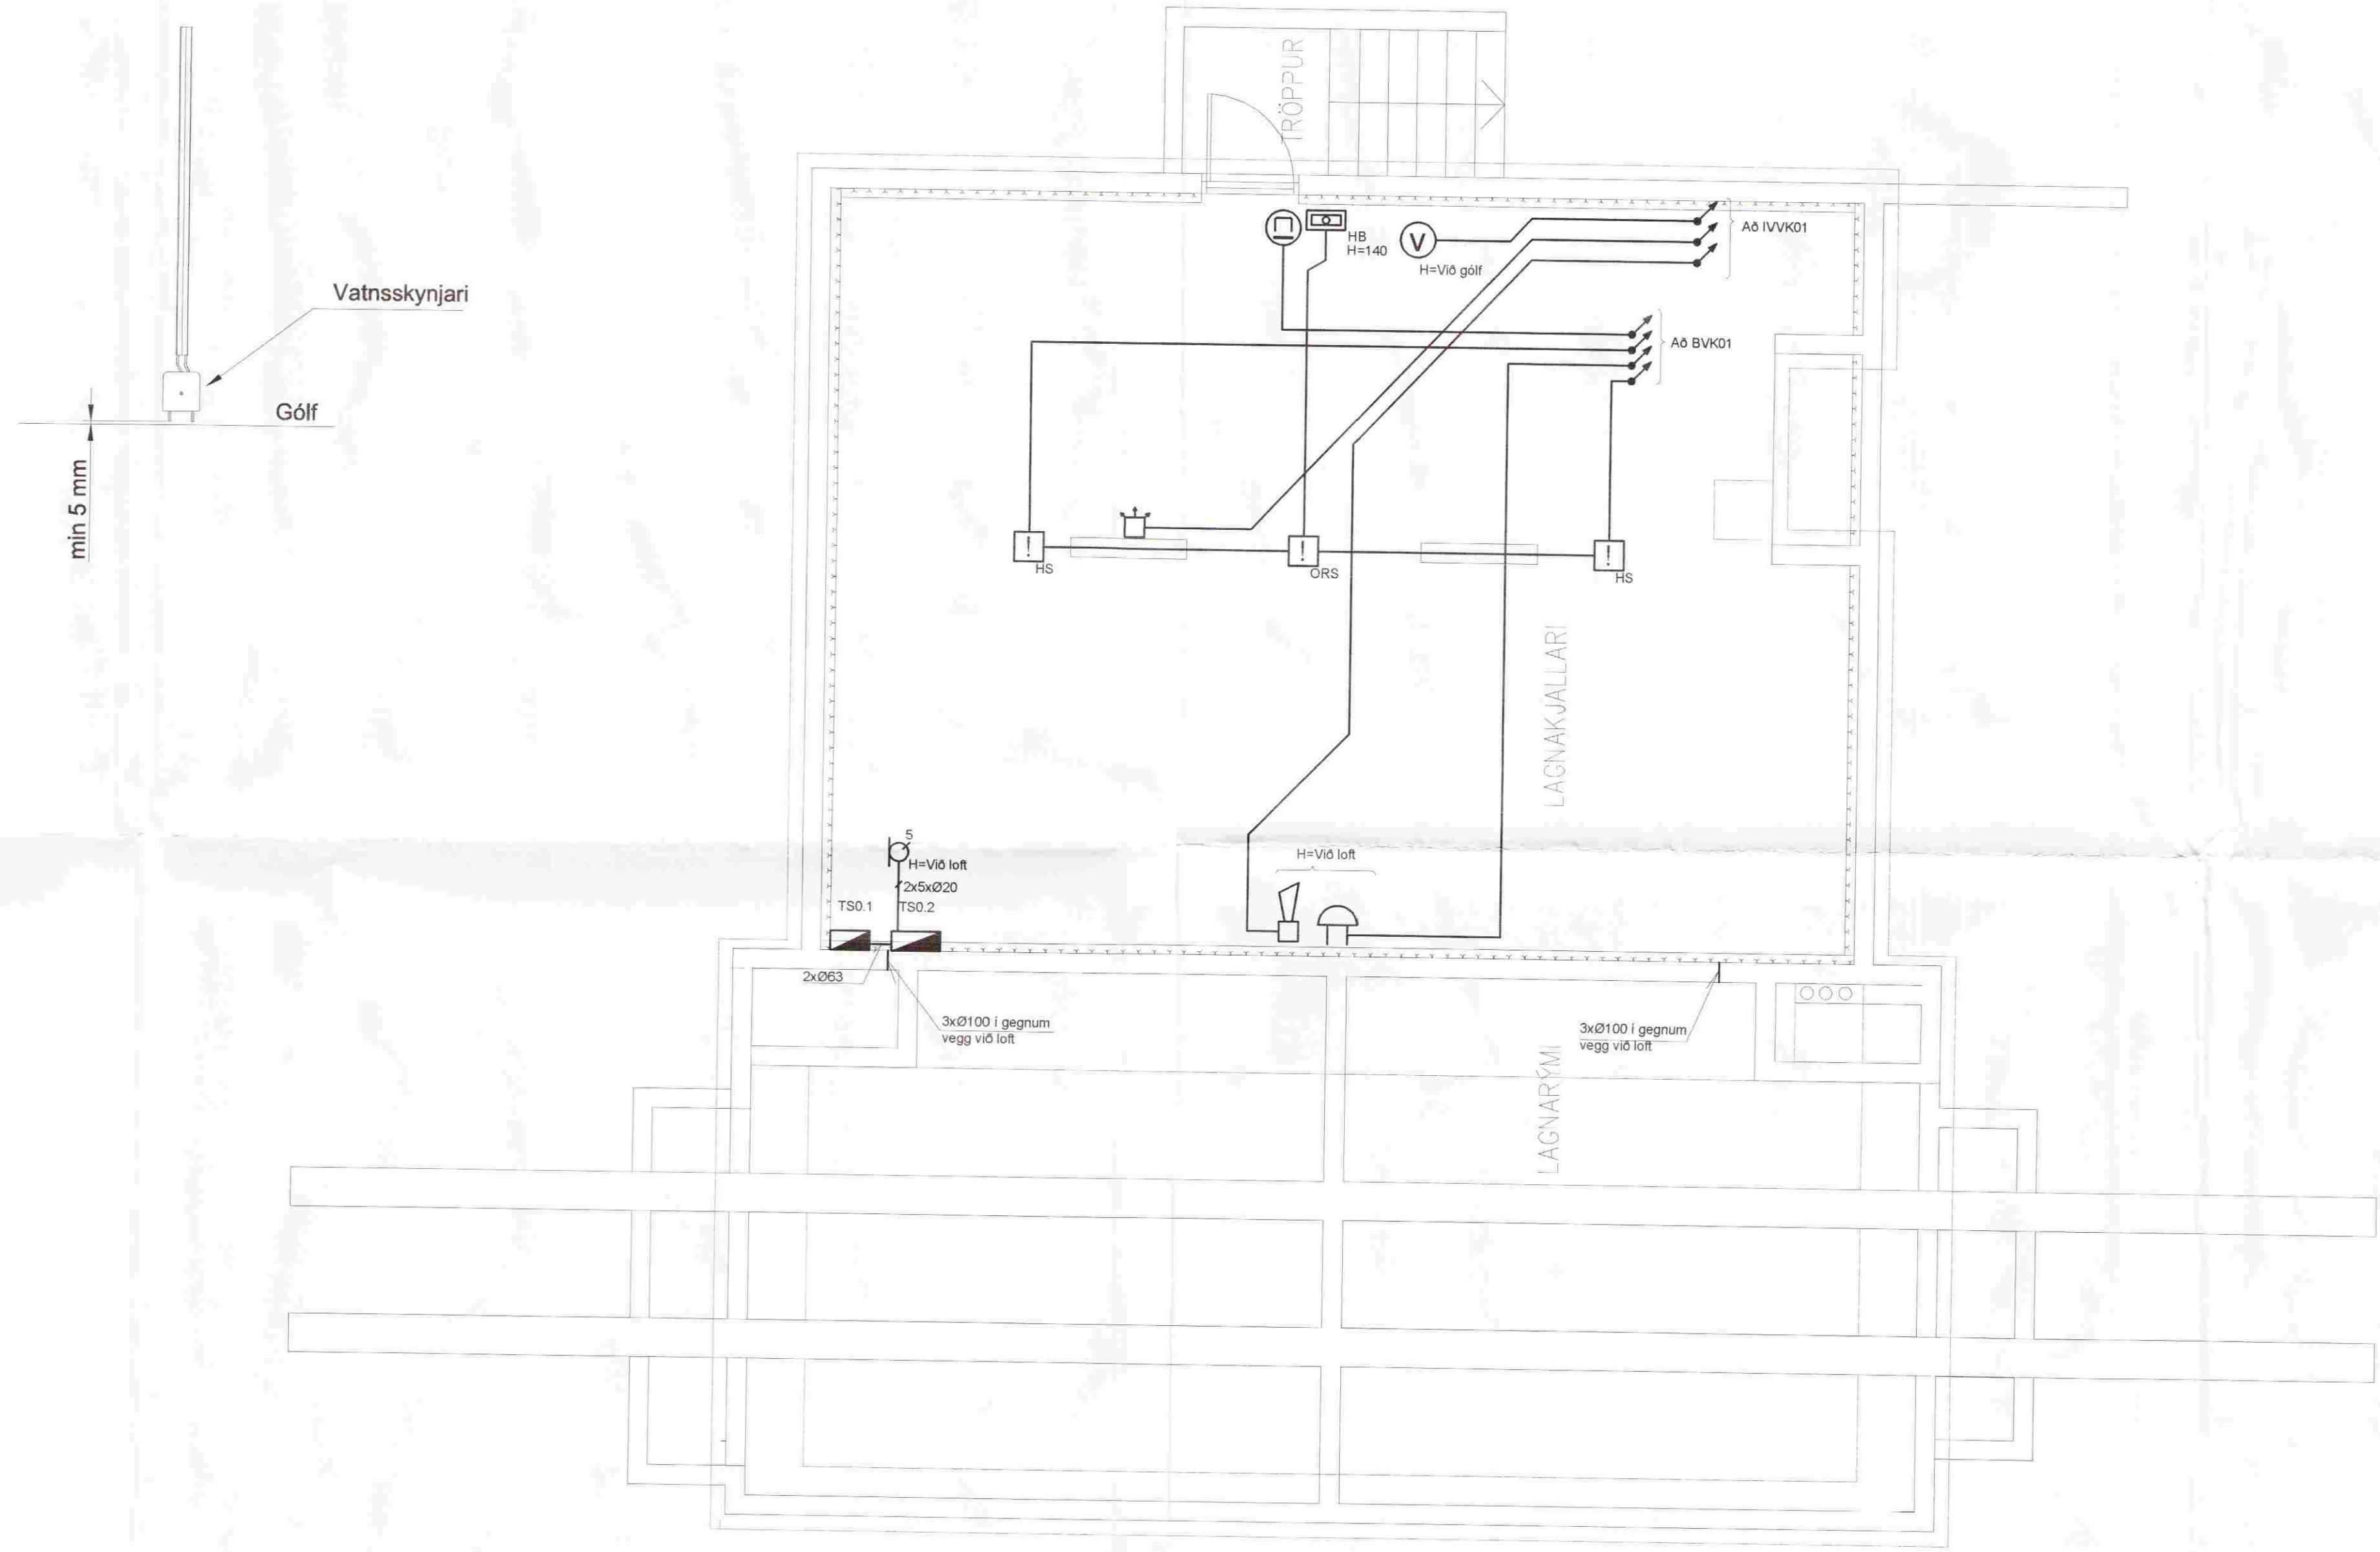

B 08.08 Vinnuteikning HB PKS  
Breyt Dags Lýsing Herrað Athugað

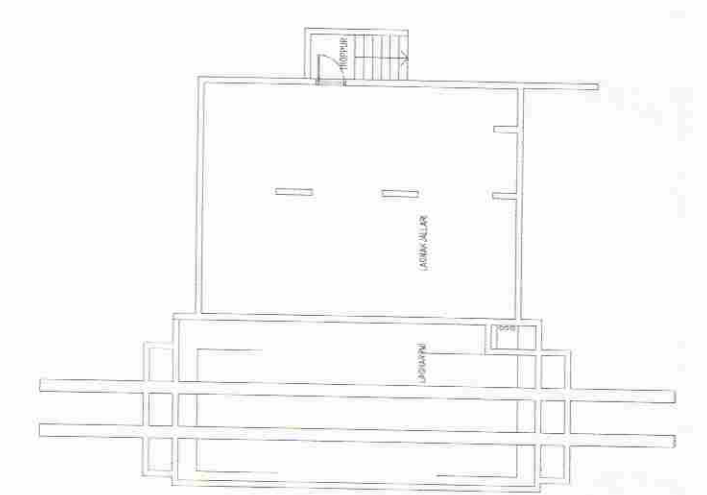

Lýkmynd



Herrað: PKS Teknað: MKÓ Vírsluð: PKS  
Vörku: 11-192-050 Eybútuð: A1 Tölvaða: Kjallari.dwg

Aðveitustöð Reykholt  
Reykholti Bláskógabyggð  
Smáspennulögn kjallara