


V:\VERKFRÆÐISTOFA\JÓHANNS INDRIDASONAR EHF\20.10.2003\18.27.06_Dæmi_HF_1600_C286A.L33

Þessa teikningu má hvorki fjölfalda né dreifa til þriðja aðila án okkar samþykkingu. Brot á höfundarétti varða við lög.

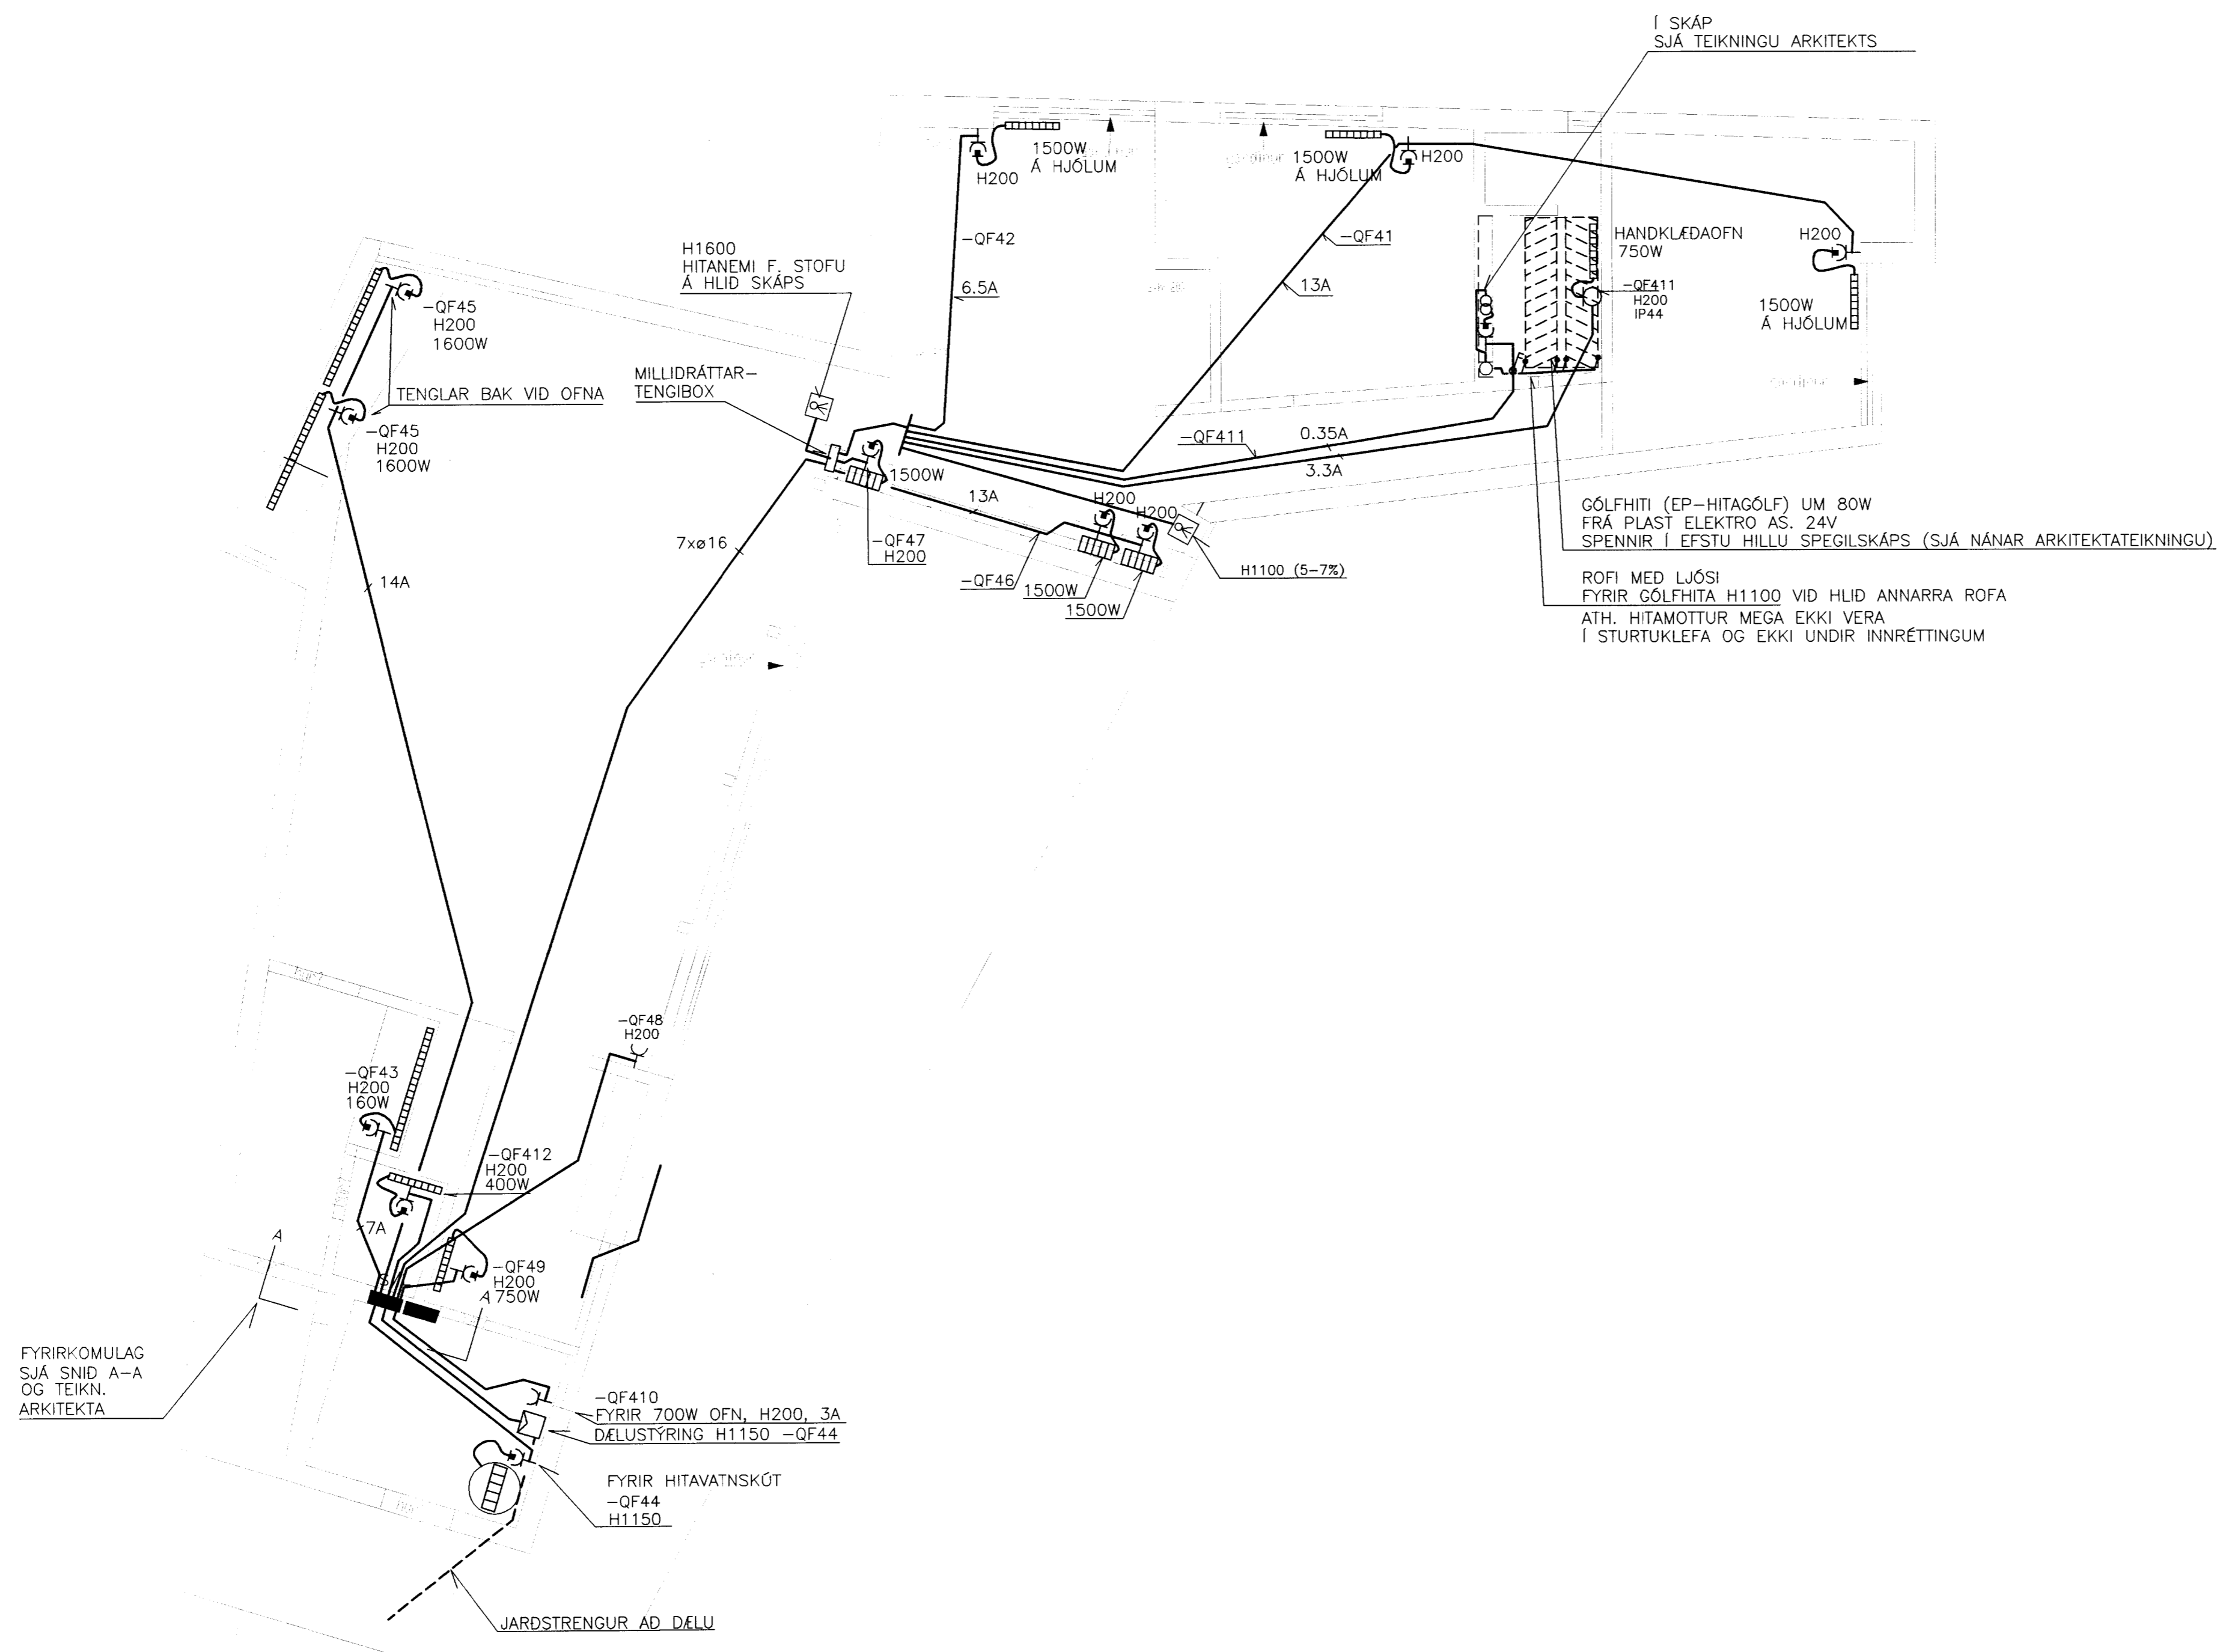

HITAKERFI:

HITANEMI ER Á ÖLLUM OFNUM. EINNIG ER SÉRSTAKUR HITANEMI FYRIR STOFUNA SEM KVEIKIR OG SLEKKUR Á OFNUMUM Í STOFUNNI OG STIGANUM EFTIR HITASTIGI.

NOKKRIR OFNAR Þ.E. Í SNYRTINGUM, ÞVOTTAHÚSI, ELDHÚSI OG EINN Í STIGANUM, ERU TENGDIR SÉRSTÖKUM HITANEMA (LÁGMARKSHITANEMA) SEM KVEIKIR OG SLEKKUR Á AÐURNEFNDUM OFNUM ÞÓTT HITI HAFI VERID TEKINN AF BÚSTADNUM. HITANEMINN ER STILLTUR Á 5-7°C OG REYNIR AD HALDA ÞVI HITASTIGI (FROSTFRÍU) ÞÓTT SLÖKKT SÉ Á HINUM OFNUMUM.

TVEIR HITANEMAR (ÖRYGGISHITANEMAR) Í ÞVOTTAHÚSI OG Á GANGI ERU TENGDIR STJÓRNSTÖÐ ÖRYGGISKERFISINS OG GEFA VIÐVÖRUN EF HITASTIG FER NIÐUR FYRIR INNSTALLT GILDI UM 2°C (FROSTHETTA).

UM LEID OG SLÖKKT ER Á HITANUM SLOKKNAR EINNIG Á NEYSLUVATNSKÓT.

ÞEGAR HITI HEFUR VERID SETTUR Á T.D. MEÐ SMS-BODUM STÝRIST HITINN Á ÖLLUM OFNUMUM Á VENJULEGAN HÁTT. UM LEID OG HITI ER SETTUR Á KVÍKNAR Á ÚTLJÓSUM VÍD INNGANG, OG VÍD HLID EF BIRTAN ER ÚTI ER LÆGRI EN INNSTALLT GILDI Á LJÓSNEMA.

ATH. HITANEMAR SÉU AF SÖMU FLAMLEIÐSLULINU OG ALM. ROFA- OG TENGLAEFNI.

VERKFRÆÐISTOFA JÓHANNS INDRIDASONAR EHF
 CONSULTING ENGINEERS
 SÍÐUMÚLI 1, 108 REYKJAVÍK, SÍMI (TEL) 568 7319, FAX 568 6887

VALHALLARSTÍGUR 2, KÁRASTADALANDI V. ÞINGVALLAVATN

H.ÁJG	RAFLÖGN	LÁGSPENNUKERFI	
T.IM	RAFHITUN		
D. 30.10.01			
MKV. 1:50		524409XC - 524409X7	BL3