


Samþykkt
 27 MARS 2007 + 19/11
H. Eggertsson
 Byggingarfulltrúi uppsveita Árnessýslu

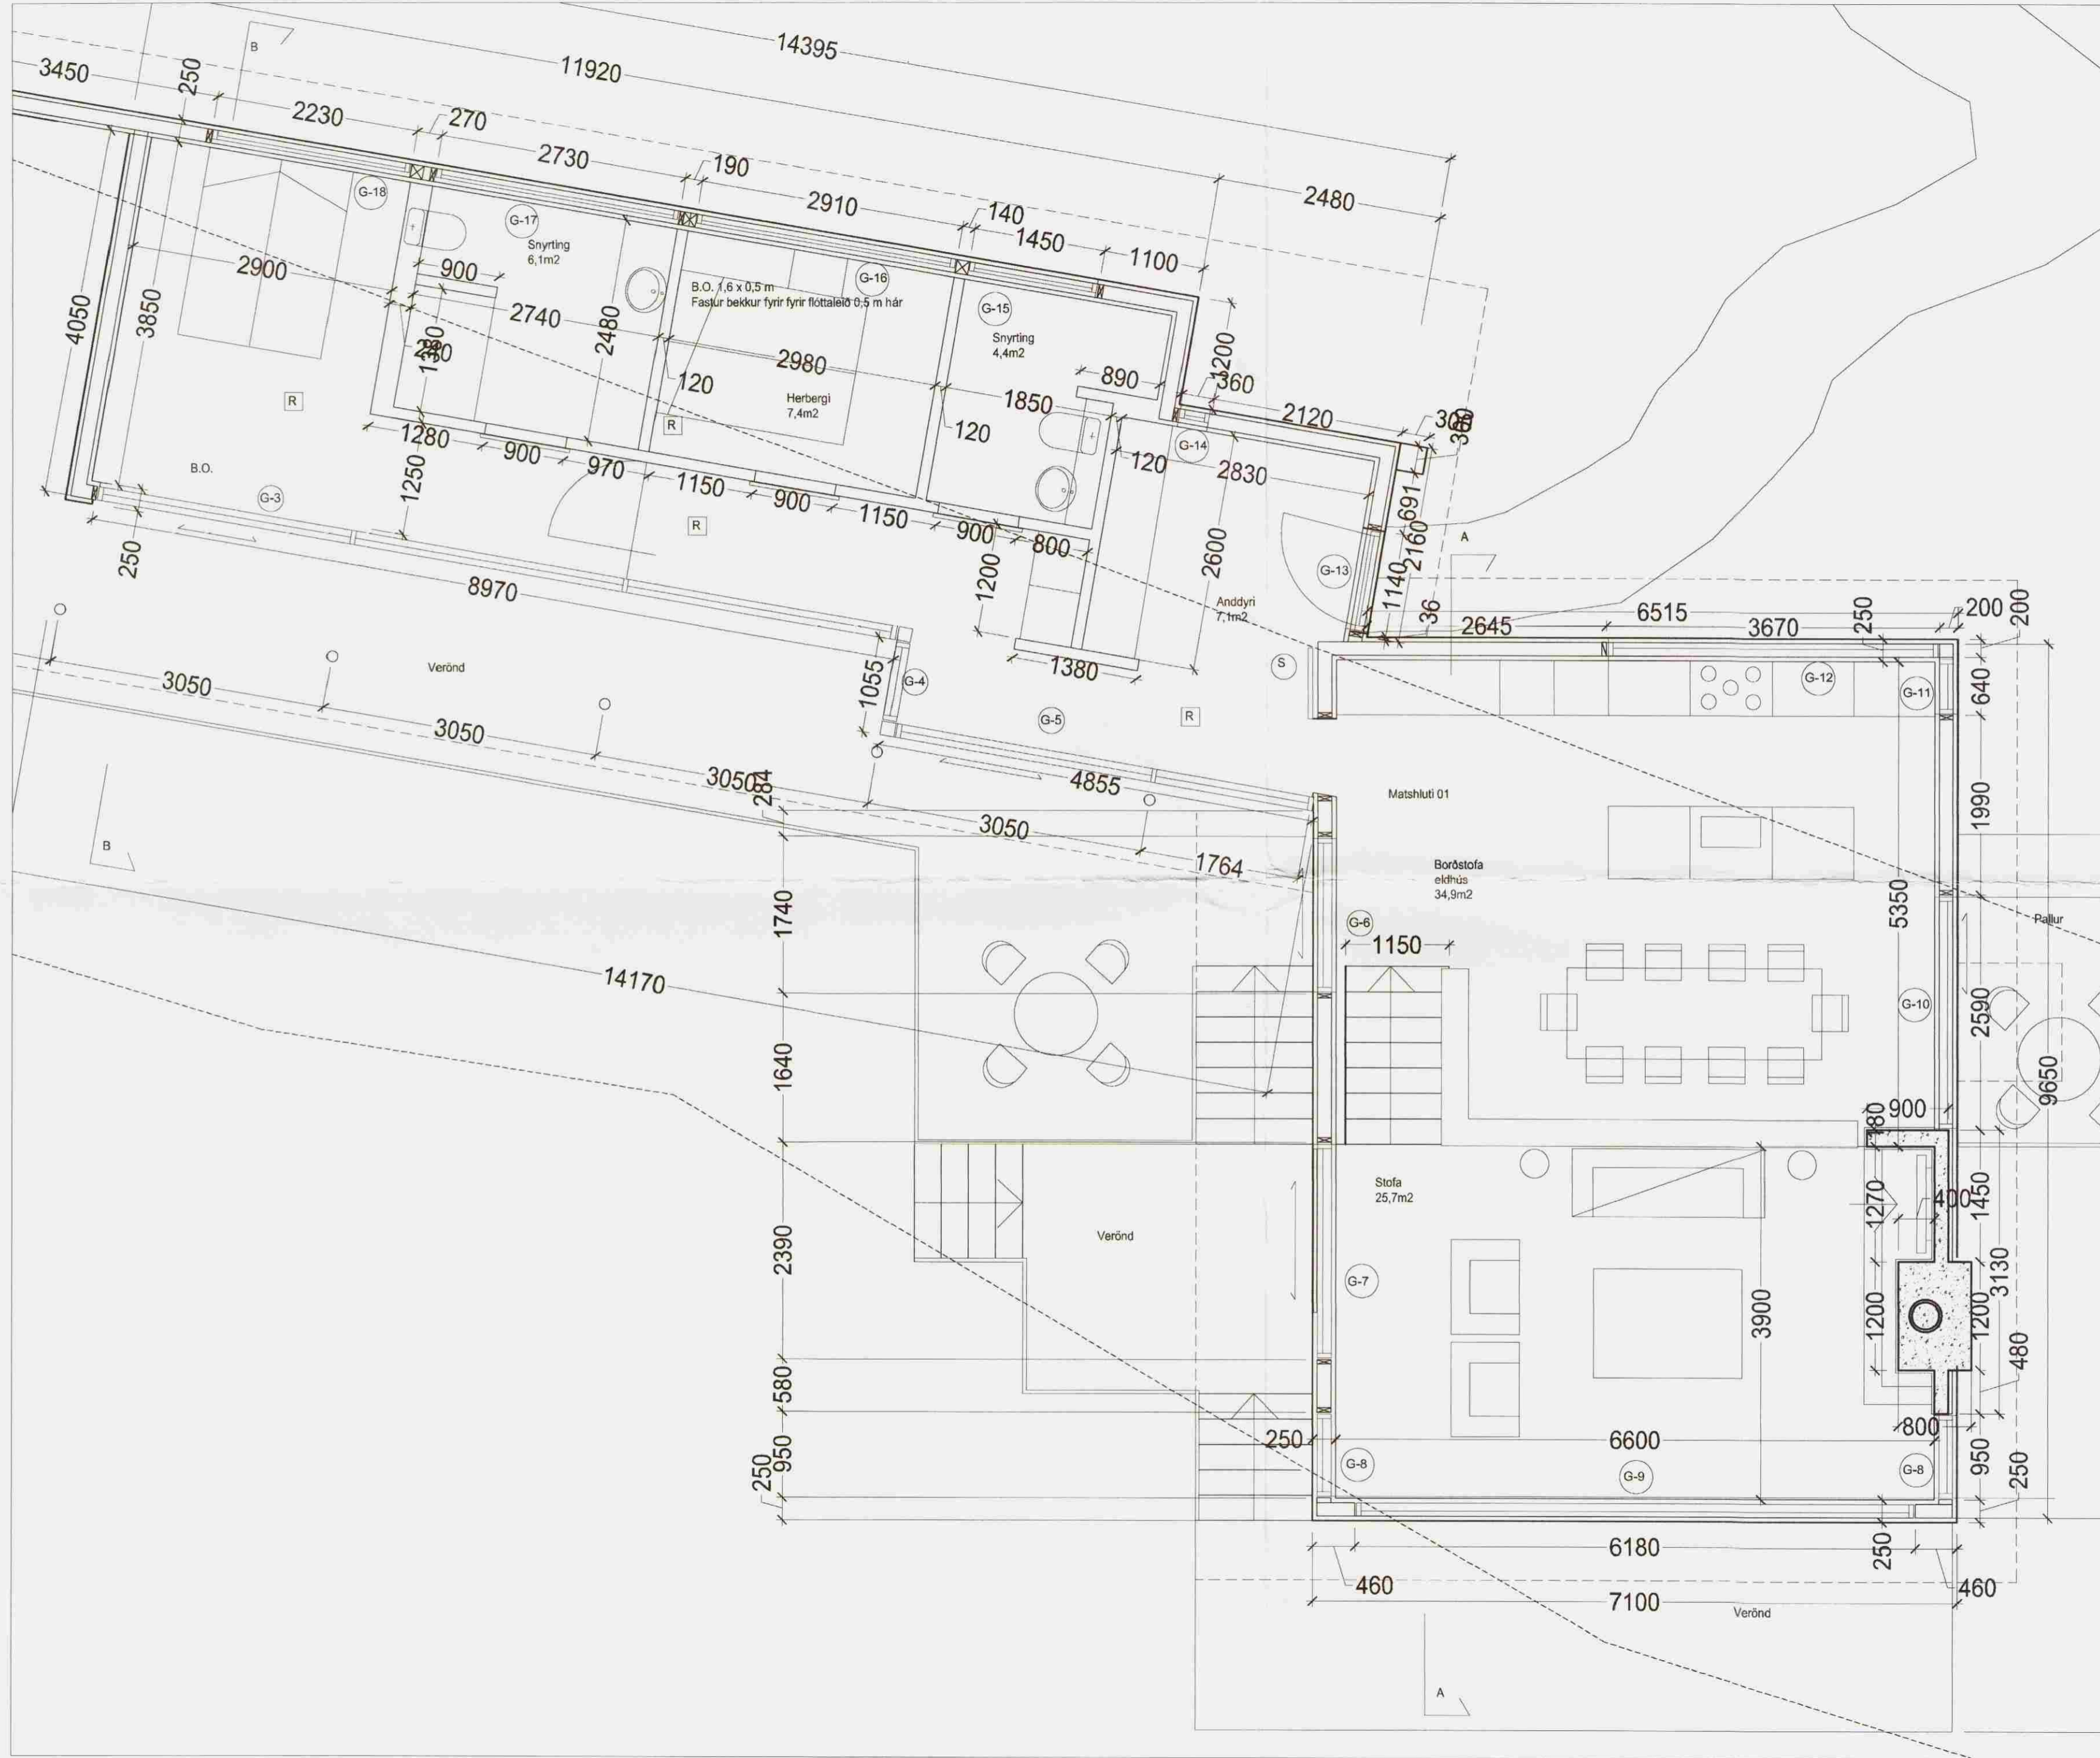

BREYTINGAR

NR.	DAGS.	BREYTING	SP.

TEKTON
 HÖNNUN - SKIPULAG - RÁÐGJÖF

BORGARTÚNI 6 TEL: +354 561 1910
 105 REYKJAVÍK FAX: +354 561 1921
 ICELAND TEKTON@TEKTON.IS
 KT: 471293-2109 WWW.TEKTON.IS

HAUKUR HARDARSON ARKIT. FAÍ / FSSA KT: 221162-2269
 GUÐM. HUGI GUÐMUNDSSON KT: 211066-5129
 GUNNLAUGUR JÓNASSON ARKIT. KT: 090462-2299
 ÞORLEIFUR EGGERTSSON ARKIT FAÍ. KT: 040163-4849

93

VERK
 Frístundahús Valhallarstigur nyrðri 7

TEIKNING
 Grunnmynd

KVARDI
 A-2 - 1:50

DAGS. 01.10.2007 TEIKNING NR.

TEIKNAD AF Þorleifi Eggertssyni A-03-02