


SAMPYKKT
 02. DES. 2009
Ólafur Guðmundsson
 Byggingafulltrúi uppsv. Ámessýslu og Flóahbr.

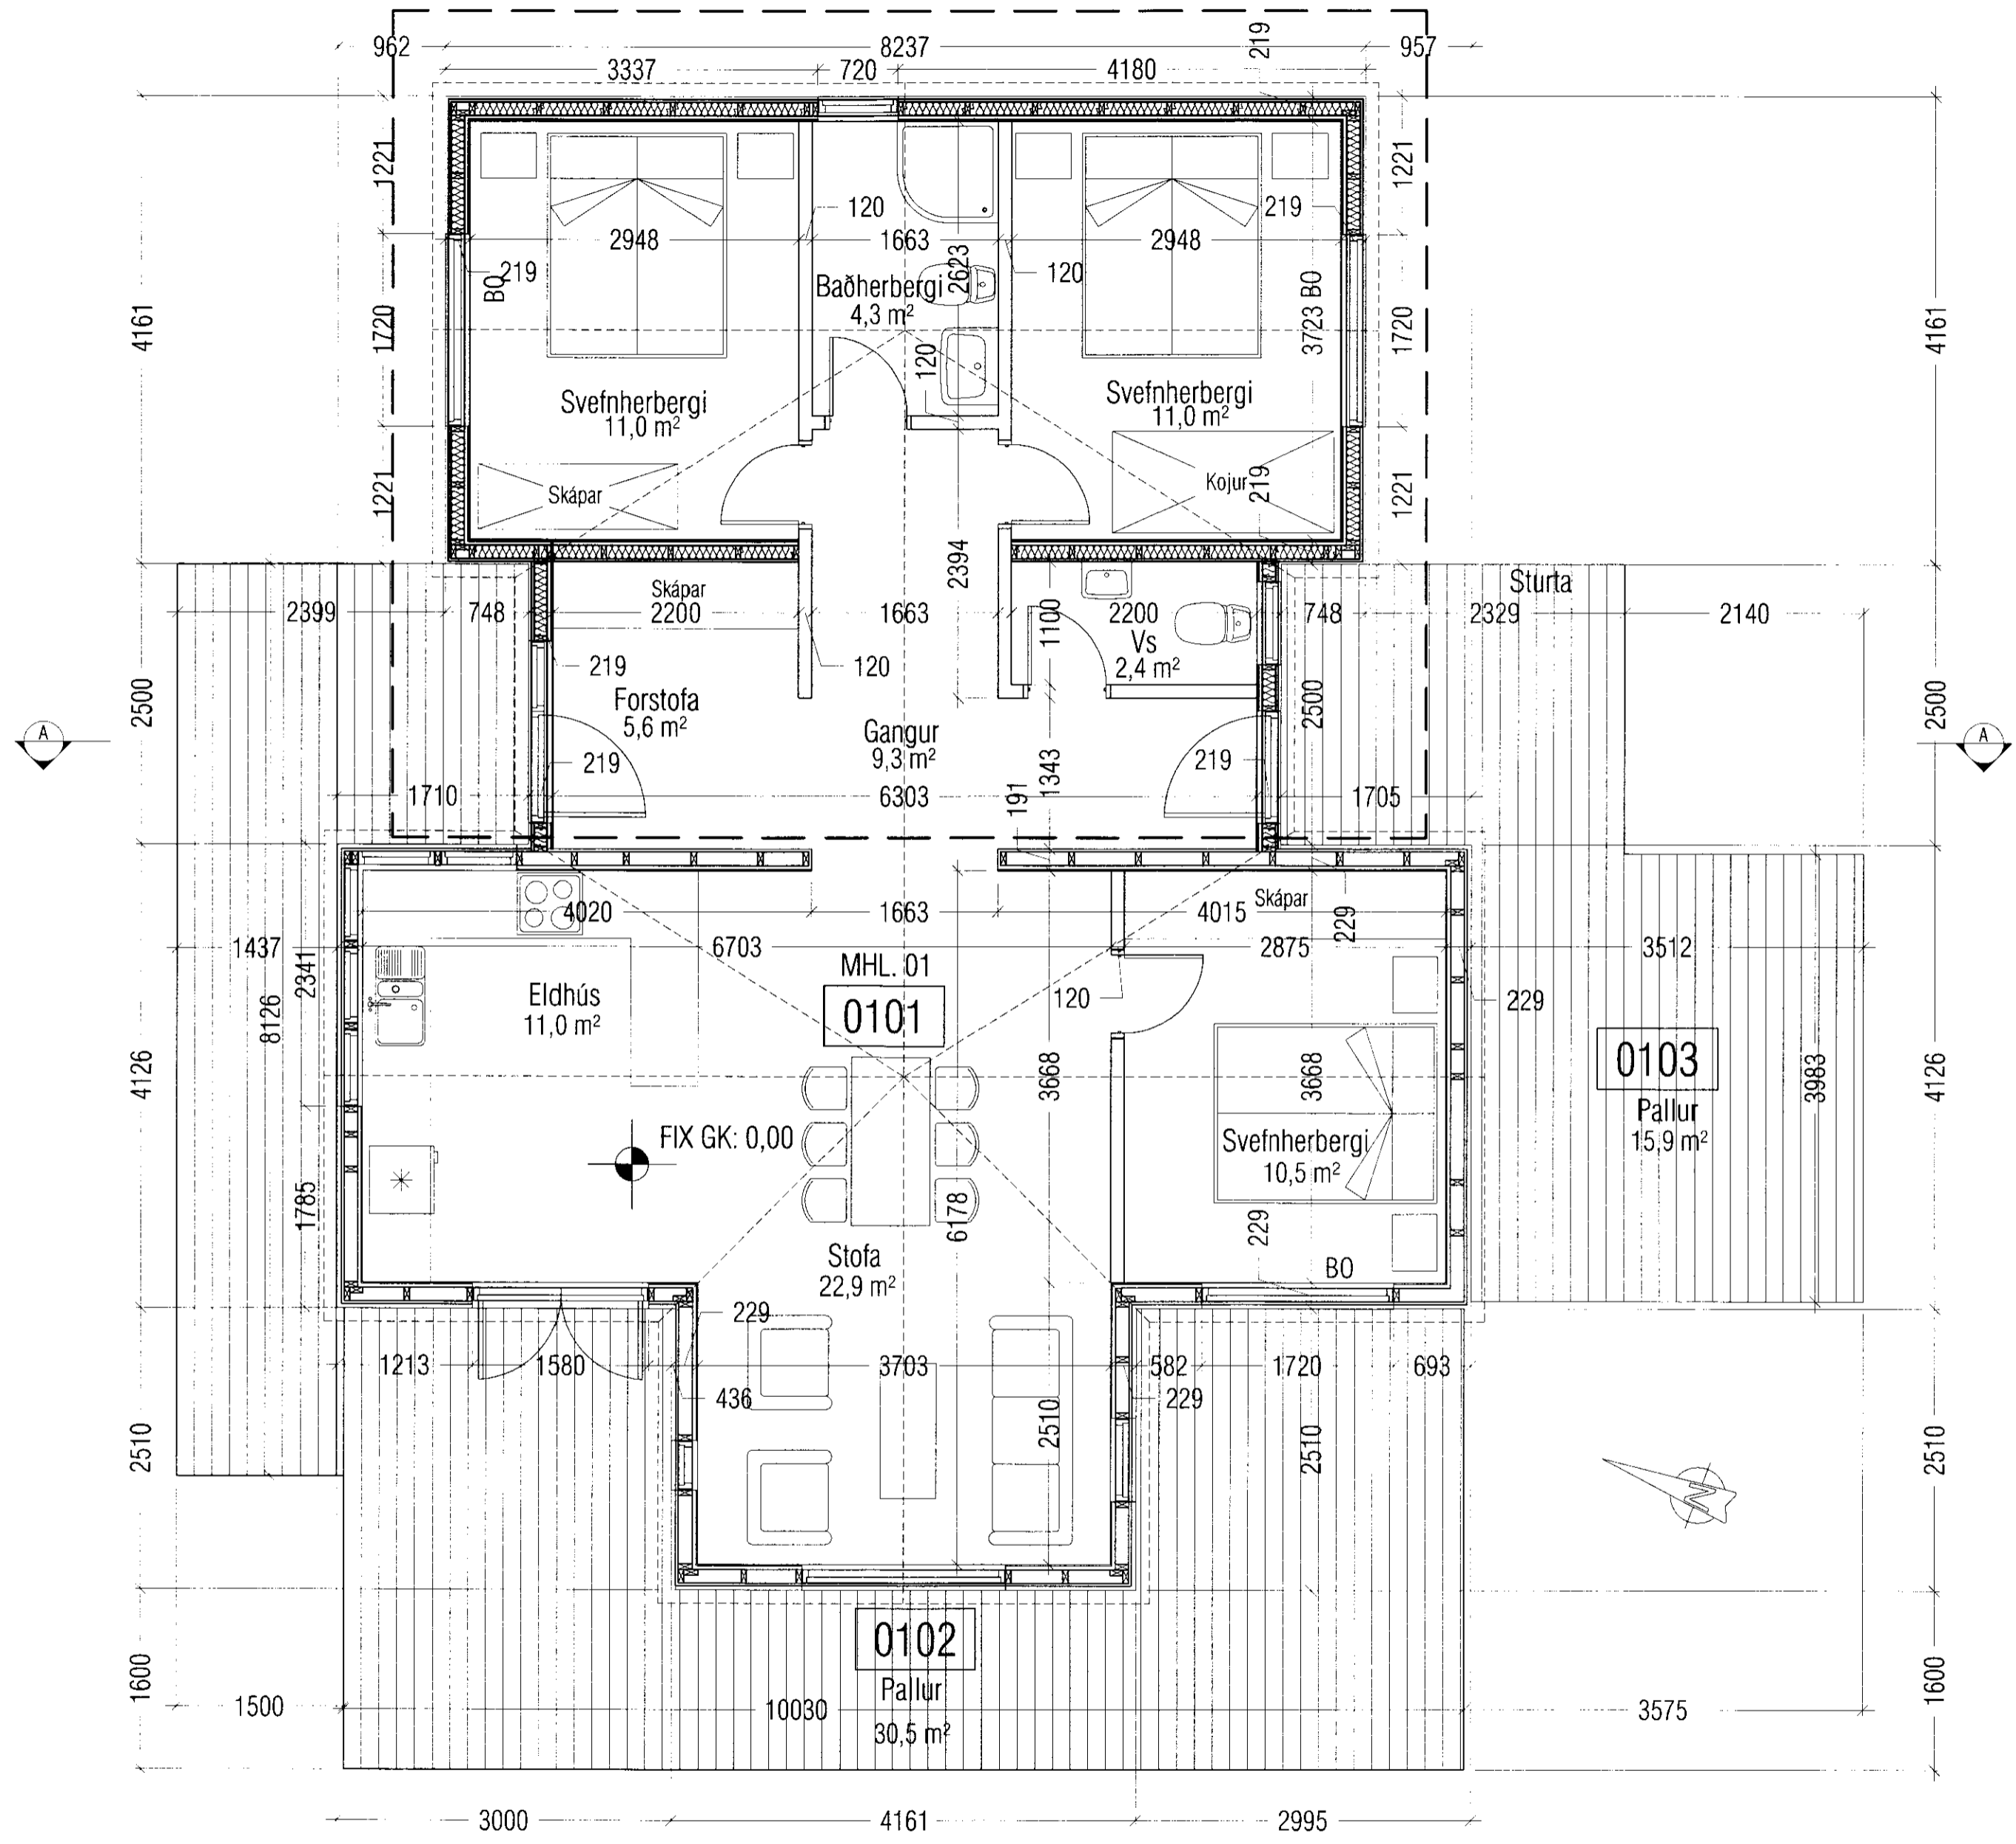

GRUNNMYND

Stækkun

VEKTOR - hönnun og ráðgjöf - Akralind 6, 201 Kópavogi.		Jón Hrafn Hlóbversson byggingarfræðingur Kt. 260662-6519 sími: 554-6650 fax: 554-6669.		MIÐFELL, BLÁSKÓGABYGGÐ BÚÐAVÍK, STÆKKUN SUMARHÚSS	
Teikn. nr. Tívisun á teikningu Samþykkt		Br. Dags.		BYGGINGARNEFNDARTEIKNINGAR GRUNNMYND	
Hannað SH, JG		Teiknað SM, JG		A2	
Dagsetning 23.09.2009		Verk nr. 217		Mælikvarði 1:50 Teikn. nr. A-02	