

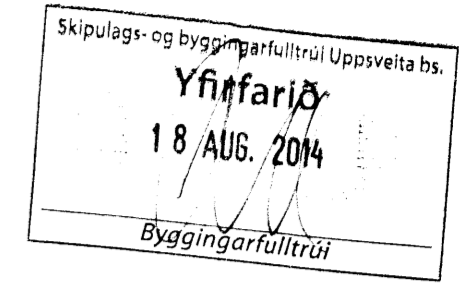


# FRÁRENNSLI: Grunnmynd 1:50

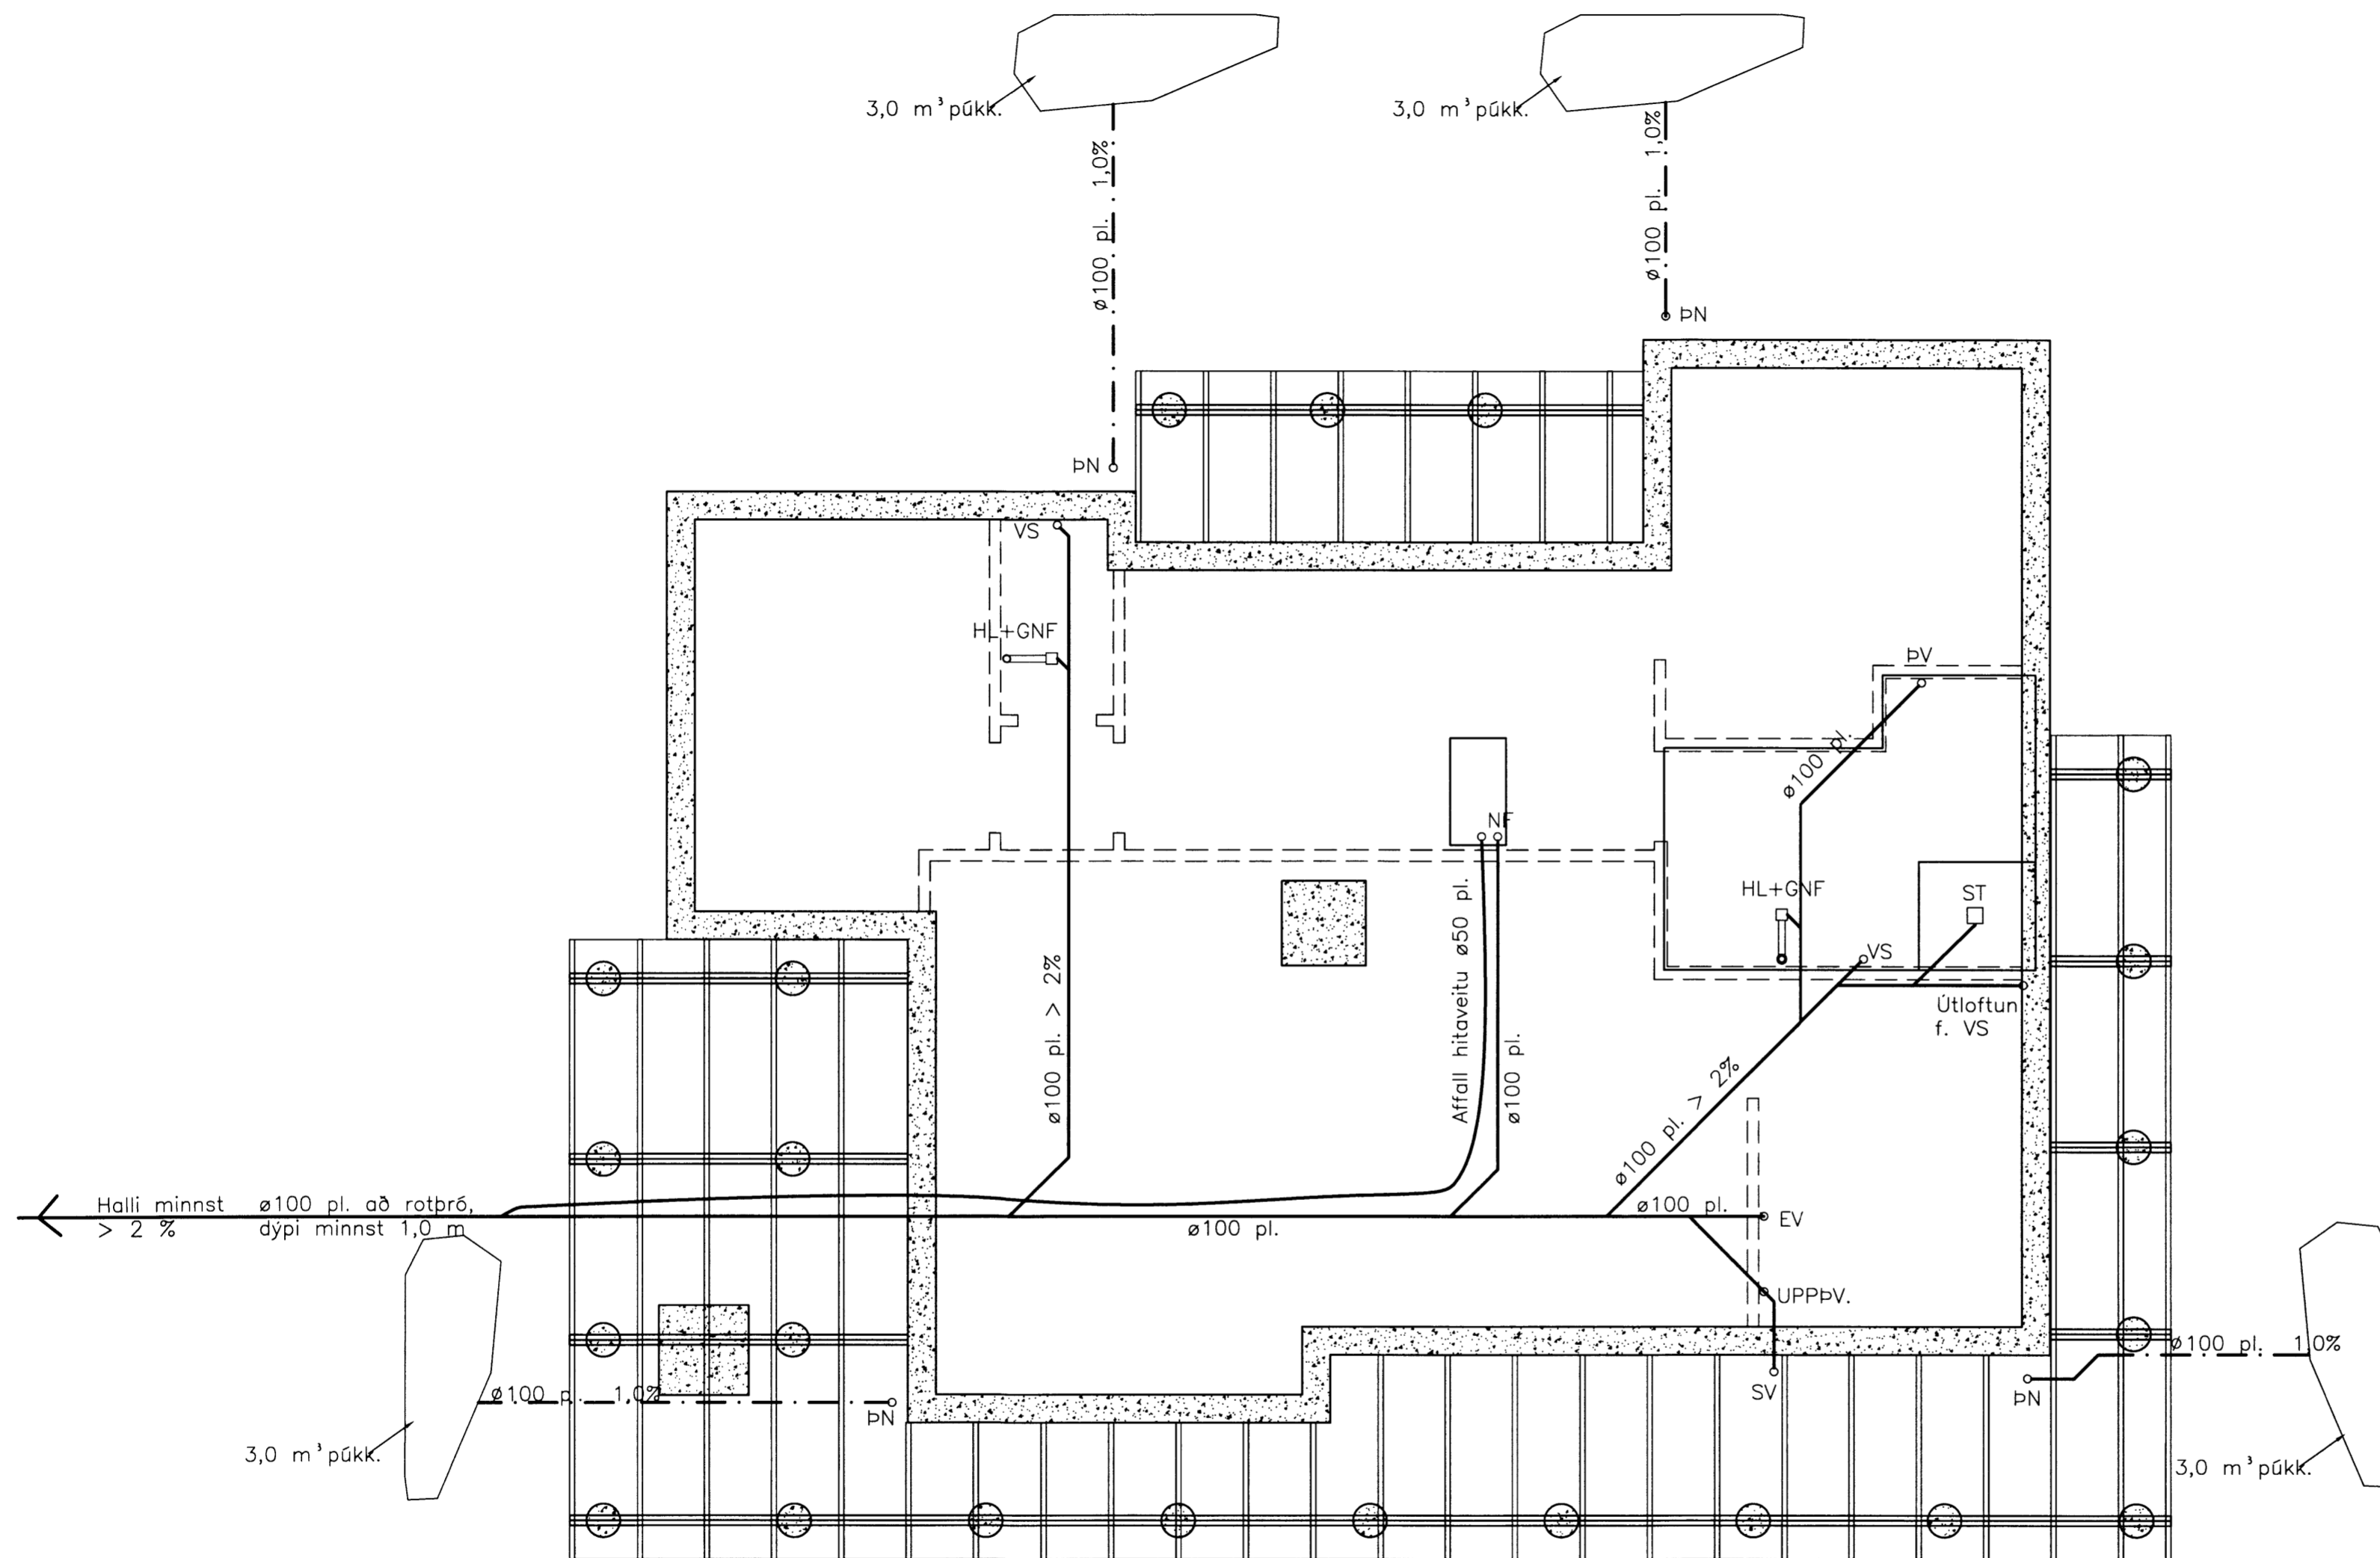

Breytingar:  
A: 06.08.2014, Lega frárennsli breytt V.O.

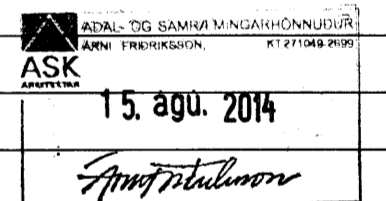

**TÓV**  
TEIKNISTOFAN ÖDINSTORGI,  
VERKFRÆÐISTOFA ehf.  
Öðinsgötu 7  
101 Reykjavík  
Netfang: gusti@to.is  
Sími: 510 2211 Fax: 510 2201

Verkefni: MOSASKYGGNIR 8, BLÁSKÓGARBYGGÐ  
Heiti: FRÁRENNSLI: Grunnmynd

Hönnun: VÍFILL ÖDDSSON kt. 101237-3629	VERKFRÆÐINGUR FVFI - FRV
GÚSTAF VÍFILSSON kt. 231163-5069	VERKFRÆÐINGUR FVFI
KRISTJÁN S. GUDMUNDSSON kt. 070254-5819	VERKFRÆÐINGUR FVFI

Áritun aðalhönnuðar:

M. 1:50  
R. v.o.  
T. v.o./i.v.

Dags. Júlí 2014.

Nr. 1531-2-2A.