


SKÝRINGAR

- FRÁRENNSLISLÖGN
- - - - - KALT VATN (VATNSVEITA)
- HEITT VATN

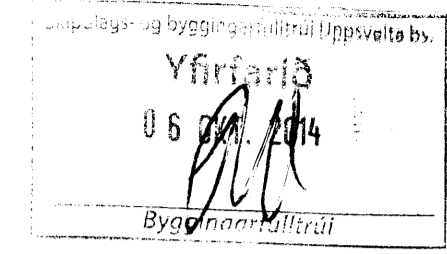


SKÝRINGAR

ALLAR NEYSLUVATNSLAGNIR ERU Ø16x2 NEMA AÐ STURTUM, BÖÐUM OG HEITUM POTTUM SEM SKULU VERA Ø20x2,25
 ALLAR LAGNIR ERU RÖR Í RÖR LAGNIR.
 FRÁRENNSLISLAGNIR FYRIR OFAN BOTNPLÖTU ERU ALLAR ÚR PP

SKÝRINGAR

- AH = AFFALL HITAVEITU
- BK = BAÐKER
- BR = BRUNNUR
- EV = ELDHÚSVASKUR
- GN = GÖLFNIDURFALL
- GNF = GÖLFNIDURFALL MEÐ LOFTLÁSI
- GNF = GÖLFNIDURFALL MEÐ GEGNUMSTREYMI
- HL = HANDLAUG
- HR = HREINSISTÚTUR
- ÍS = ÍSSKÁPUR
- KR = KRANAR
- NF = NIDURFALL
- RV = RÆSTIVASKUR
- SB = STURTUBOTN
- SN = SVALANIDURFALL
- SV = SKOLVASKUR
- ÚL = ÚTLOFTUN
- UV = UPPÞVOTTAVÉL
- ÚK = ÚTIKRANI, SJÁLFTÆMANDI OG FROSTFRÍR
- VL = VATNSLÁS
- VS = VATNSSALERNI
- ÞN = ÞAKNIDURFALL
- ÞV = ÞVOTTAVÉL

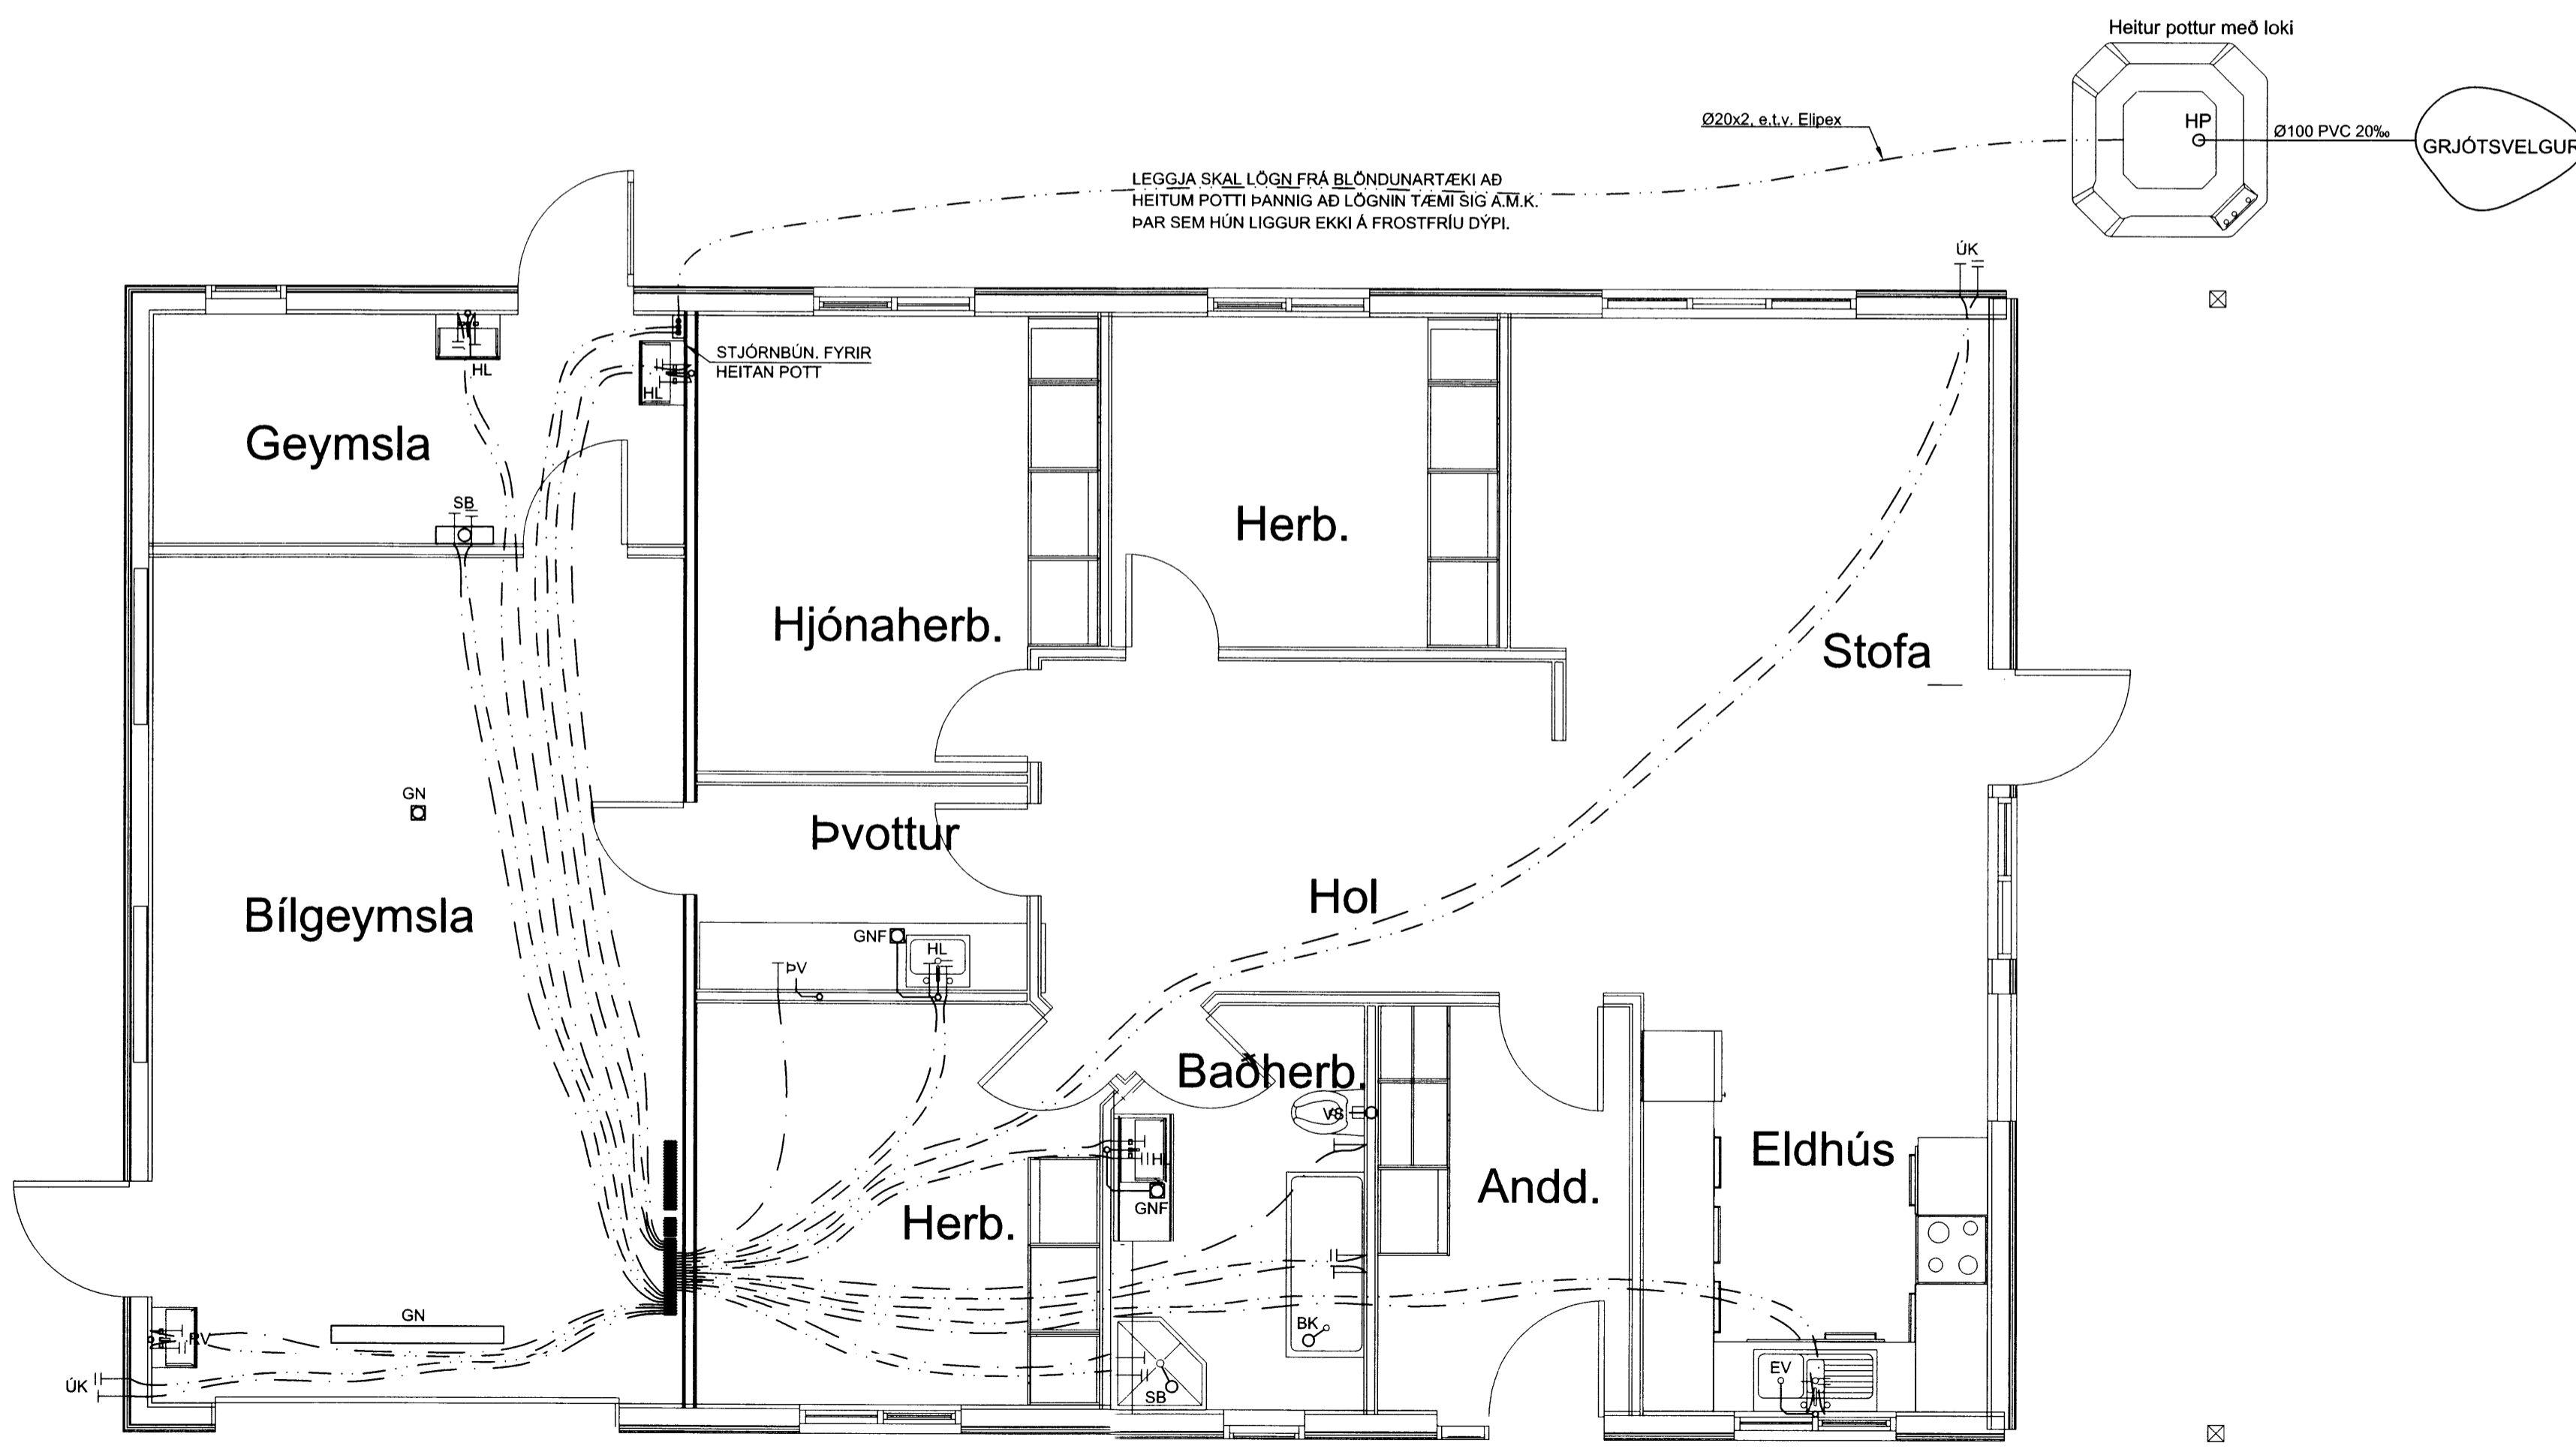

Nr.	Dags.	Breyting	Af
STEFÁN GUÐMUNDSSON Hraungerði, 801 Selfoss Sími: 864-2621, Netfang: mor@simnet.is			
ÁRMÓTSFLÖT 1 FLÓAHREPPUR			
LAGNIR NEYSLUV. OG FRÁRENNSLI GRUNNM. OG SKÝRINGAR			
Teikn. SG	Hönnuður aðaluppd.		
Dags: 28-08-14	Mkv: 1:20/50	Nr: L03	
Samþ.	Stefán Guðmunds. kt. 301171-4989		